
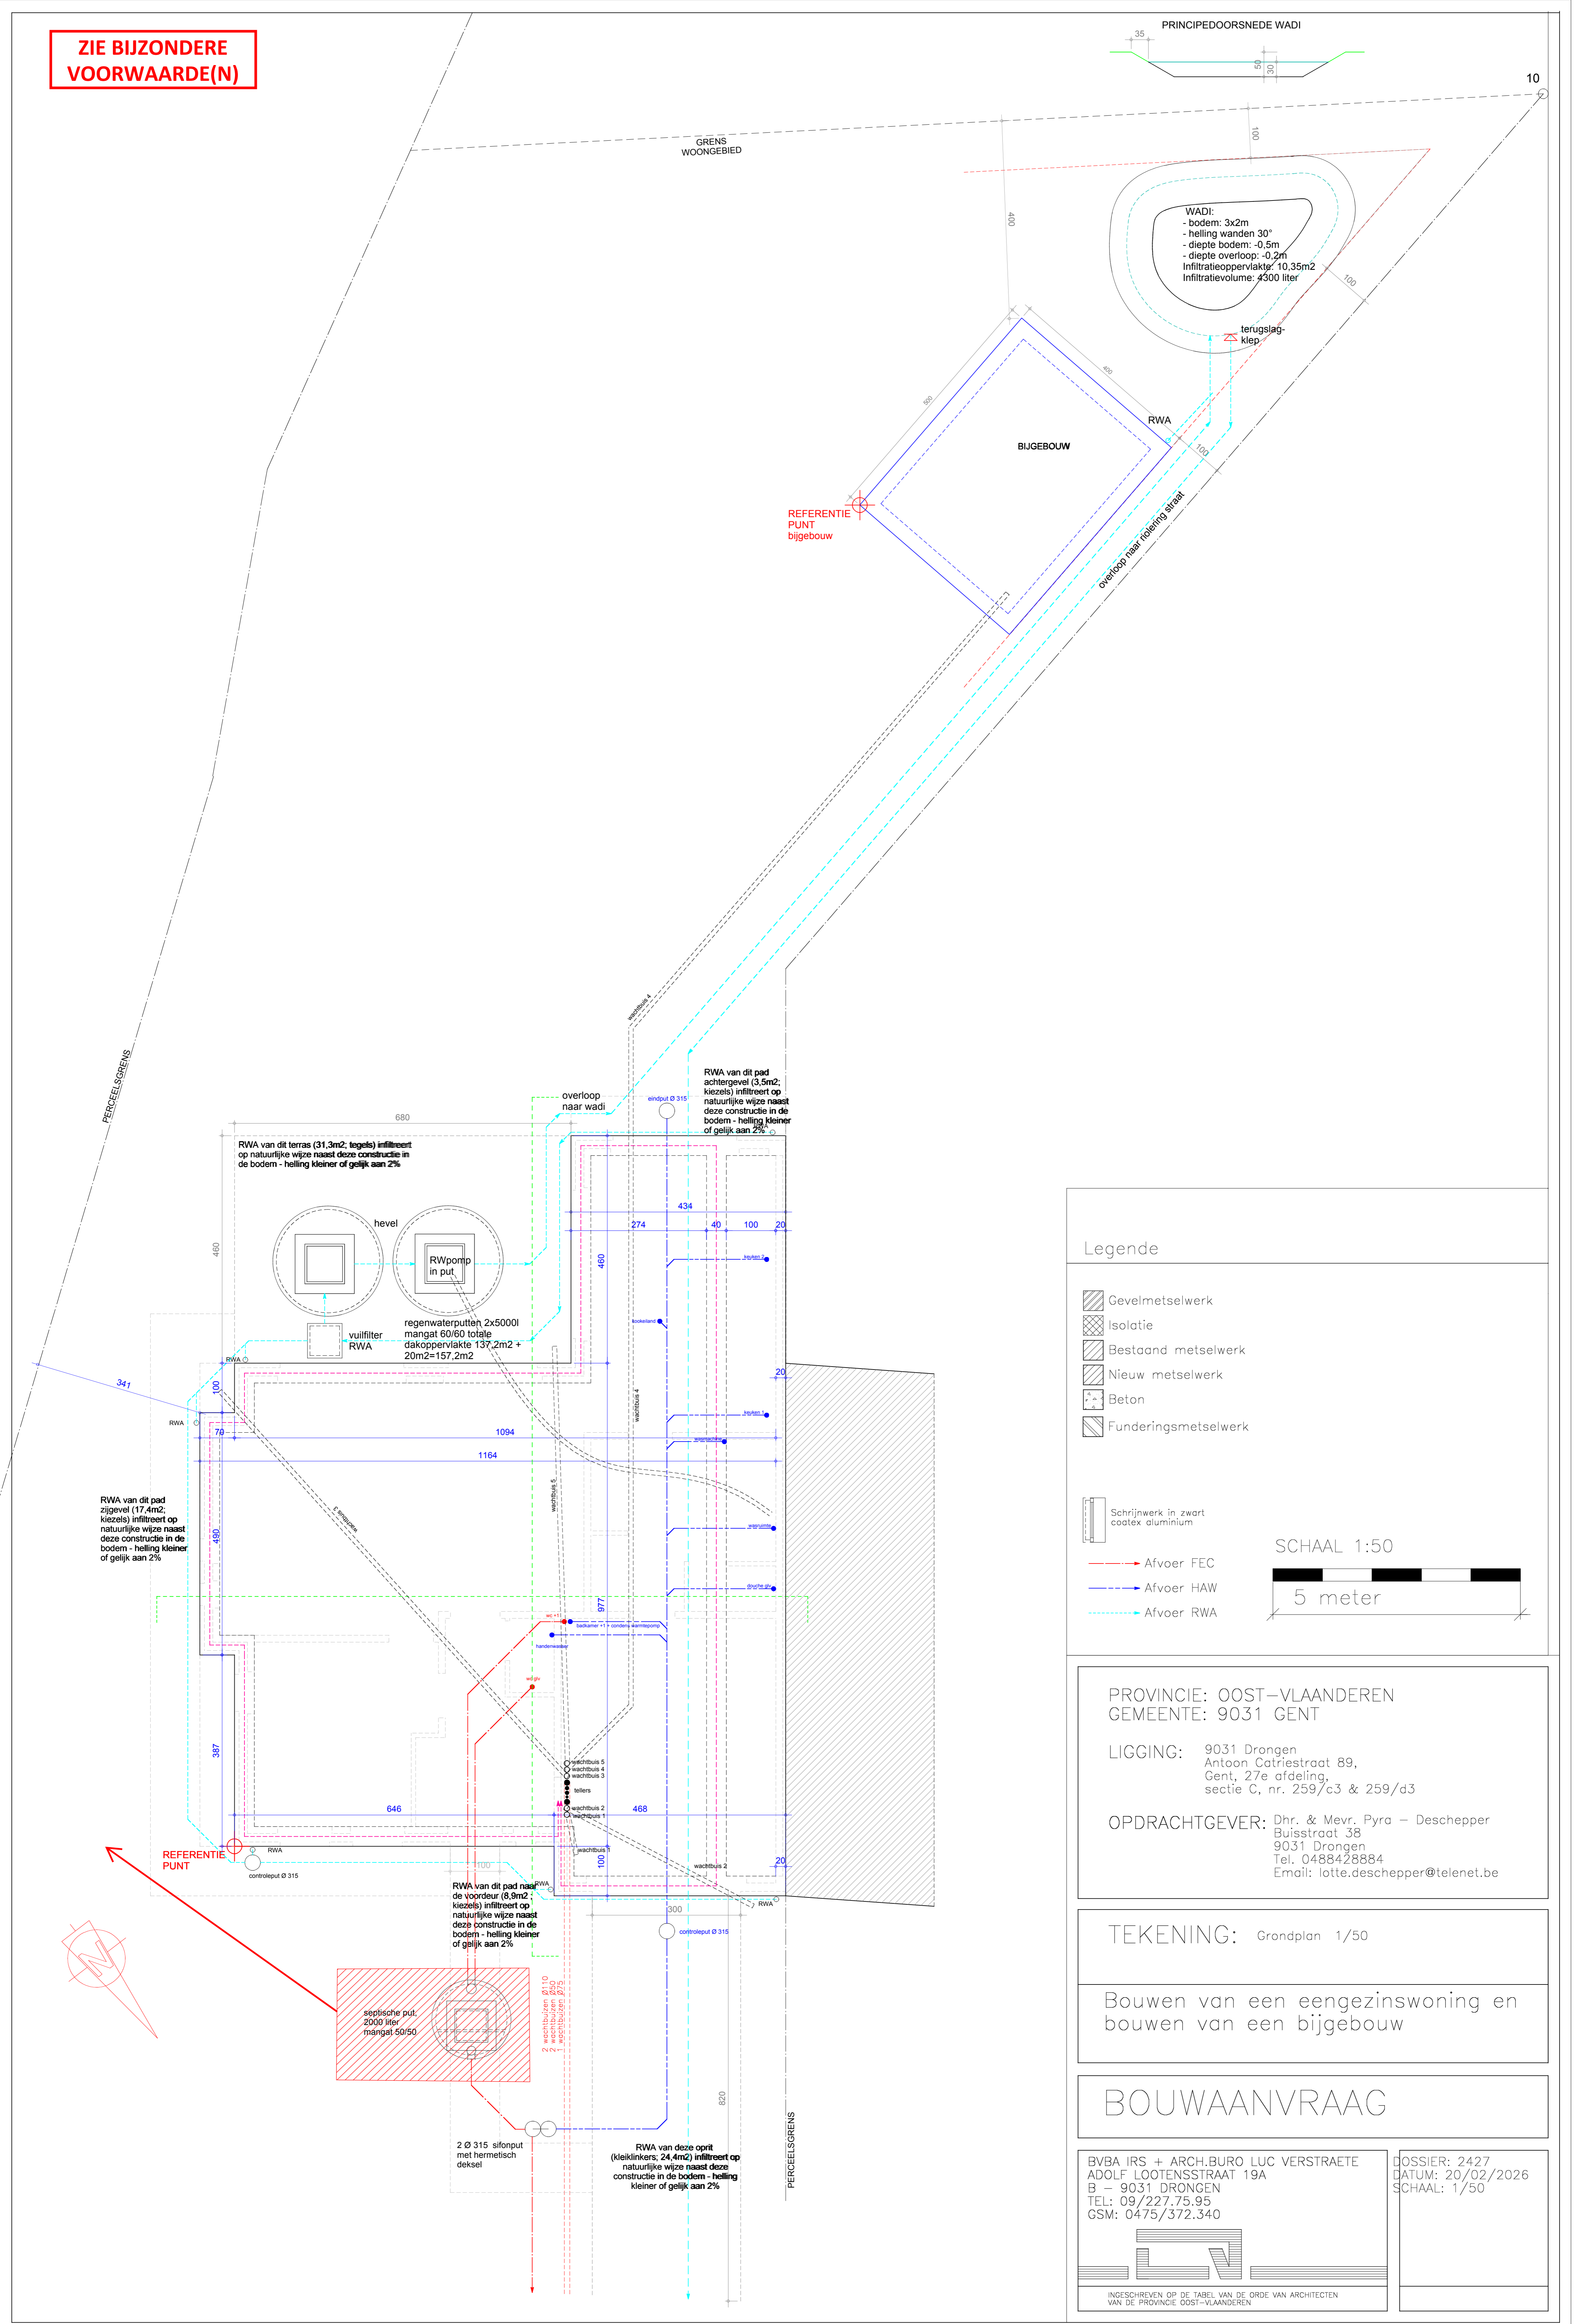



**ZIE BIJZONDERE  
VOORWAARDE(N)**

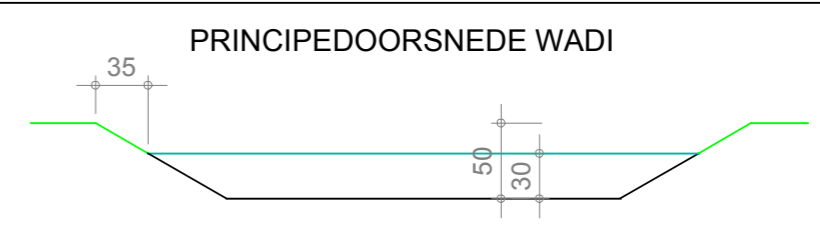

**Legende**

- Gevelmetselwerk
- Isolatie
- Bestaand metselwerk
- Nieuw metselwerk
- Beton
- Funderingsmetselwerk

- Schrijfwerk in zwart
- coatex aluminium
- Afvoer FEC
- Afvoer HAW
- Afvoer RWA

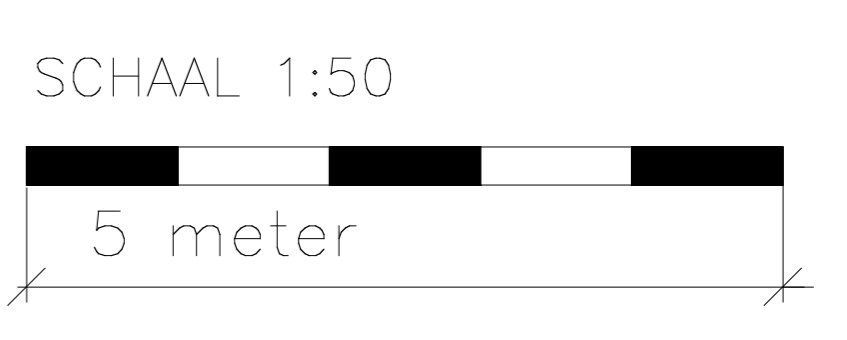

PROVINCIE: OOST-VLAANDEREN  
GEMEENTE: 9031 GENT  
  
LIGGING: 9031 Drongen  
Antoon Catriestraat 89,  
Gent, 27e afdeling,  
sectie C, nr. 259/c3 & 259/d3  
  
OPDRACHTGEVER: Dhr. & Mevr. Pyra – Deschepper  
Buisstraat 38  
9031 Drongen  
Tel. 0488428884  
Email: lotte.deschepper@telenet.be

TEKENING: Grondplan 1/50  
  
Bouwen van een eengezinswoning en  
bouwen van een bijgebouw

**BOUWAANVRAAG**

BVBA IRS + ARCH.BURO LUC VERSTRAETE  
ADOLF LOOTENSSTRAAT 19A  
B – 9031 DRONGEN  
TEL: 09/227.75.95  
GSM: 0475/372.340

DOSSIER: 2427  
DATUM: 20/02/2026  
SCHAAL: 1/50

