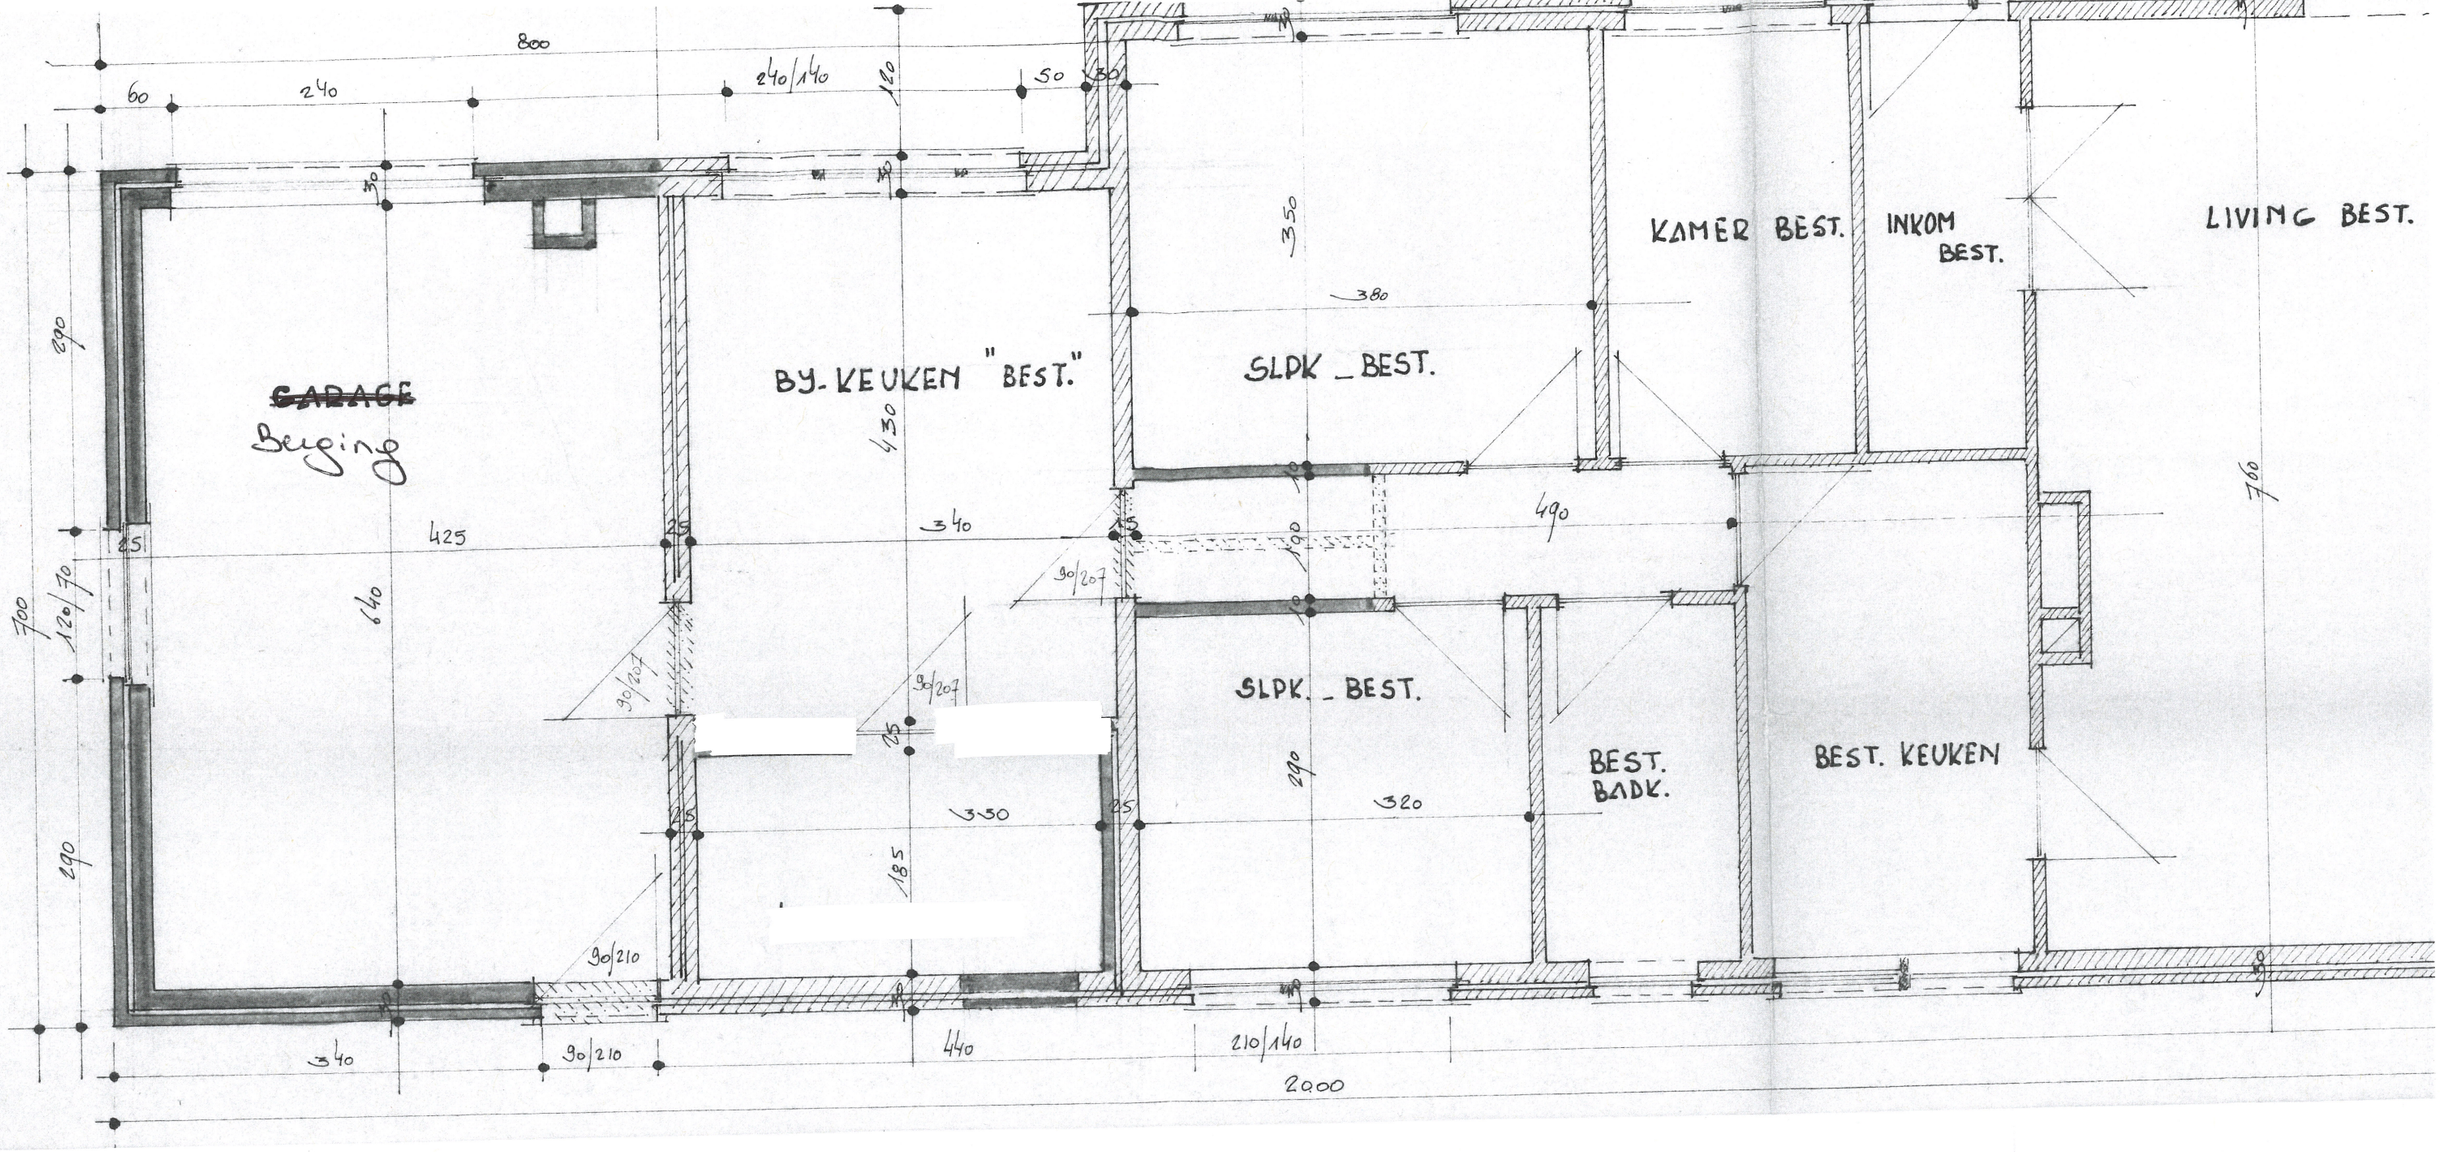

Bestaand grondplan

BA_Antoon_Catriestraat_116_P_B_5_grondplan bestaande toestand