


**ER ZIJN GEEN GEKENDE ERFDIENSTBAARHEDEN**  
**AANWEZIGE NUTSVOORZIENINGEN:**  
 - RIOLERING  
 - ELEKTRICITEIT  
 - GAS  
 - WATER  
 - DISTRIBUTIE

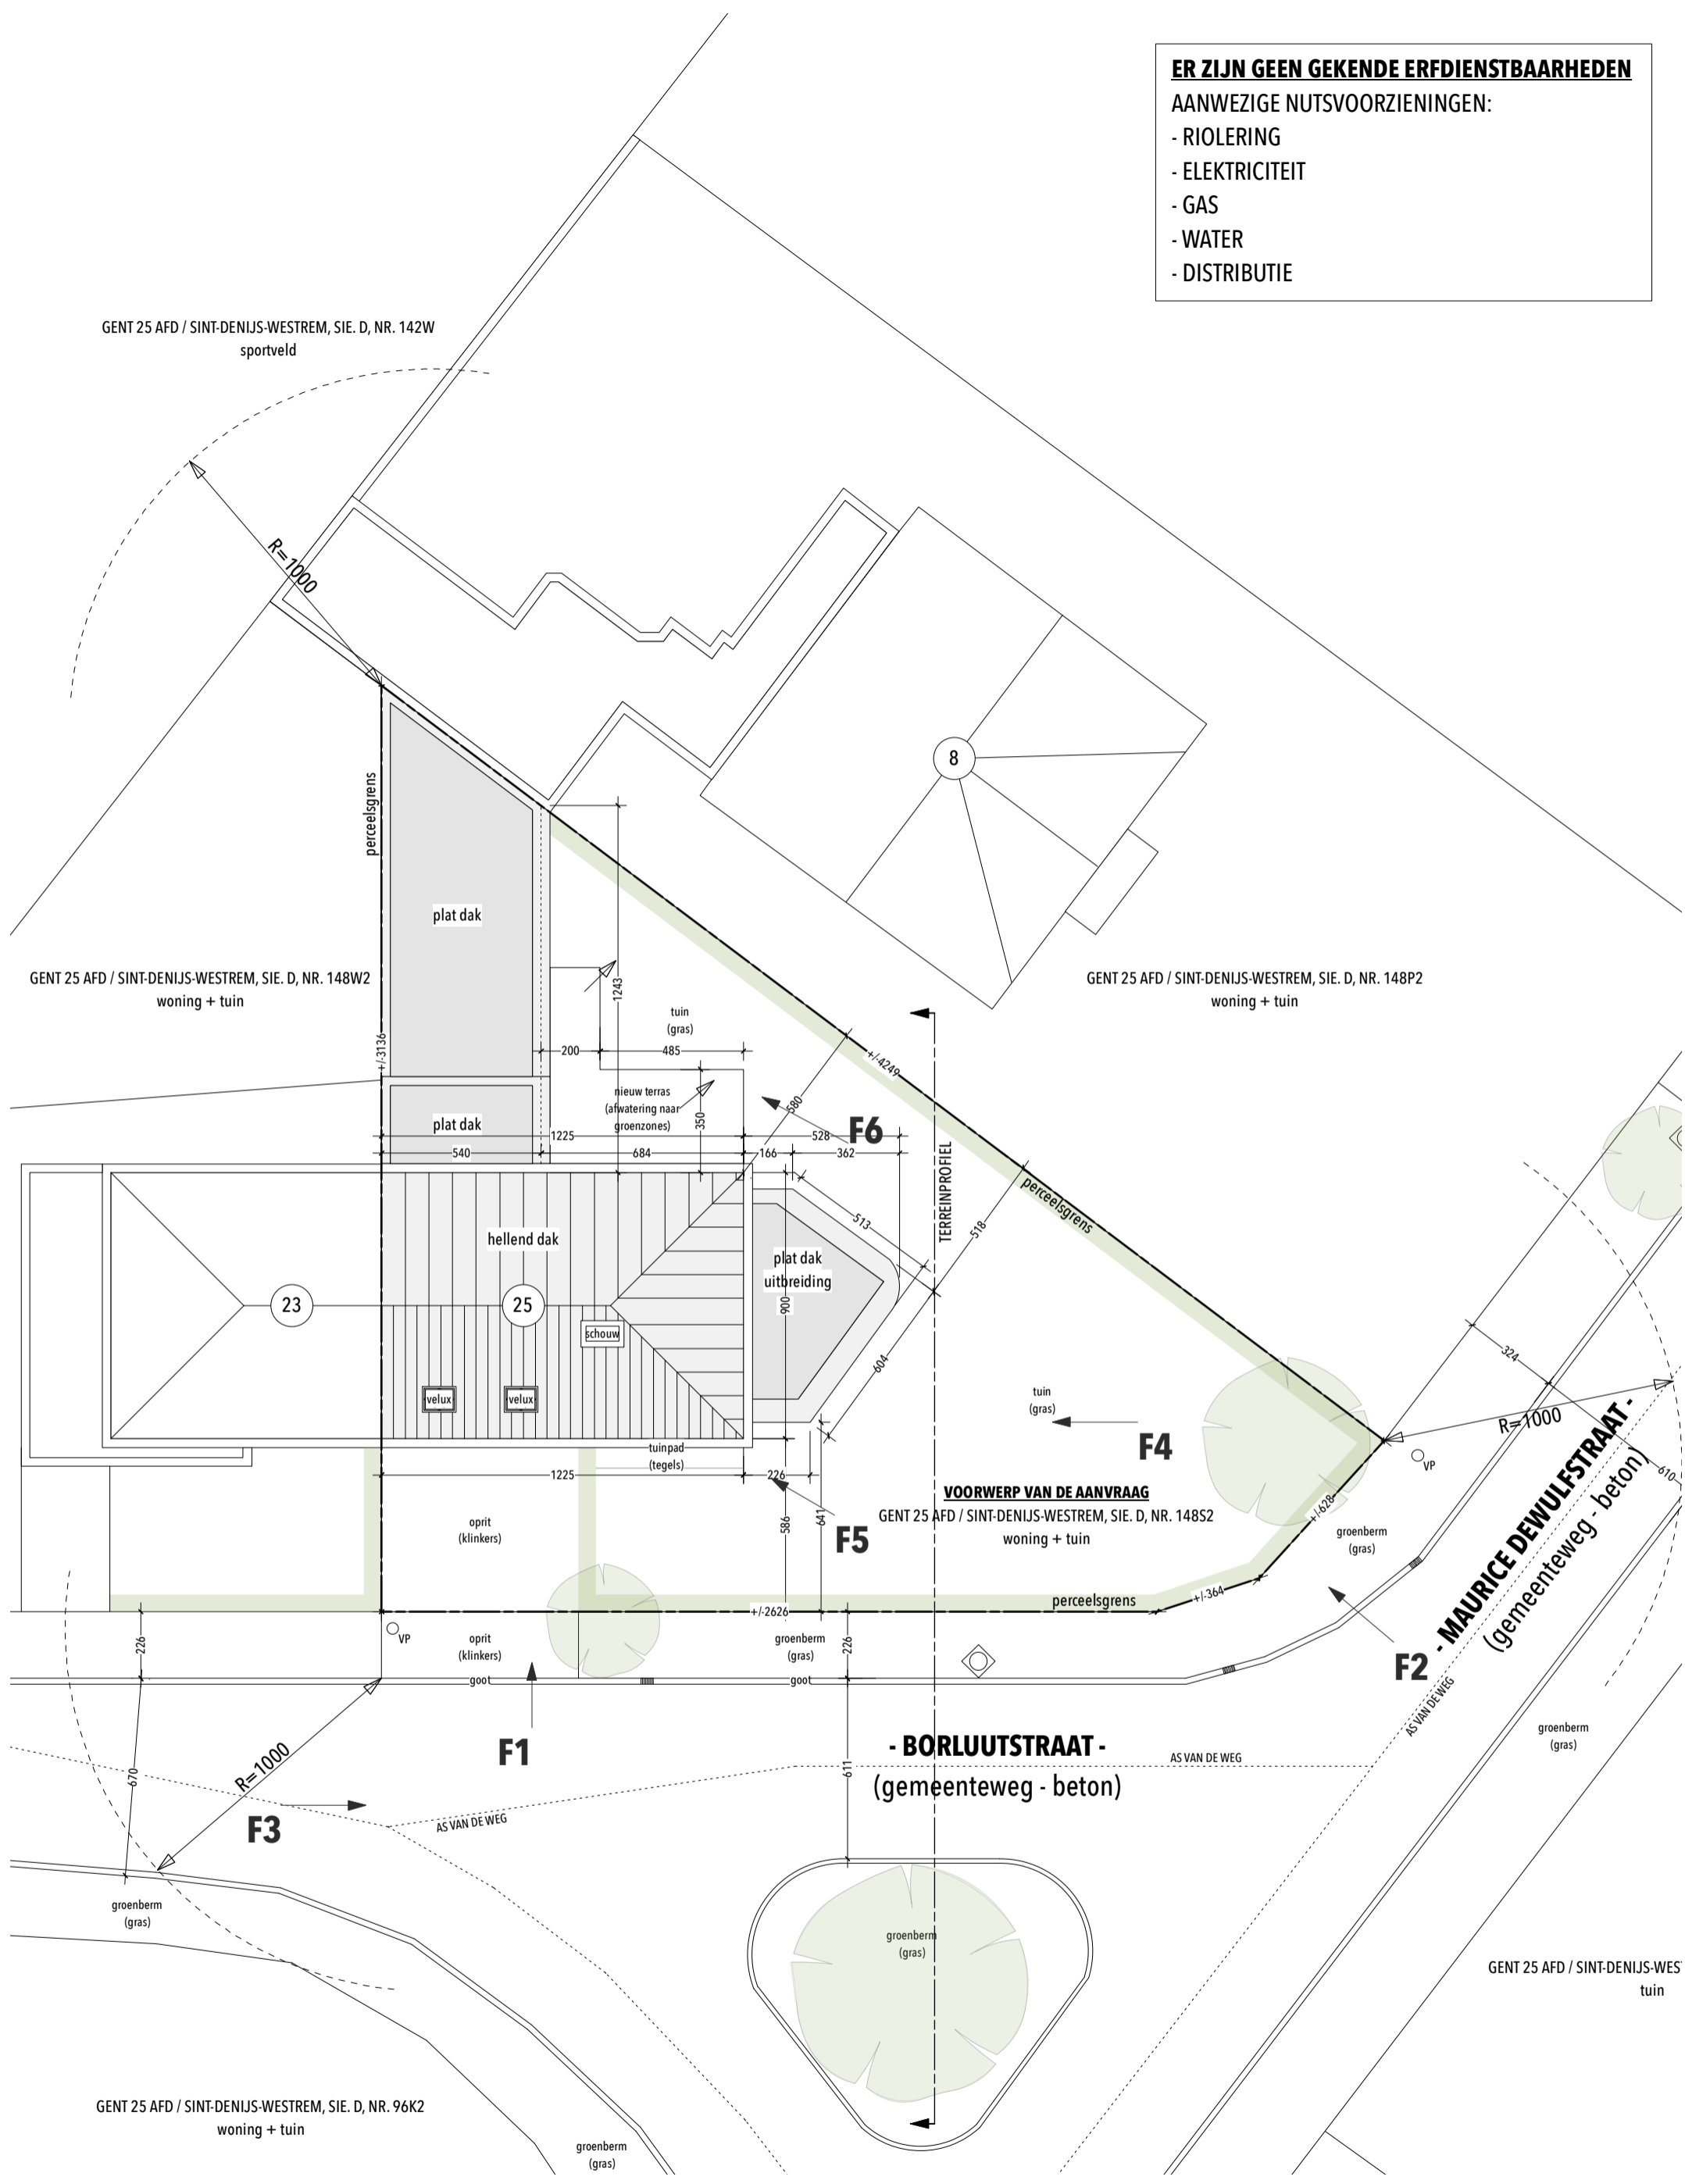

**INPLANTINGSPLAN NIEUW - SCHAAL 1/200**

<b>SCHAALBALK</b> 	<b>NOORDPIJL</b> 	<b>BOUWHEER</b> STIJN & BENEDICTE DEBAECKE - DOOMS	<b>PLANTYPE</b> inplantingsplan	<b>TOESTAND</b> nieuw	<b>PLANIDENTIFICATIE</b>  <b>BA_BORLUUTSTRAAT_I_N_1</b>
		<b>PROJECTADRES</b> BORLUUTSTRAAT 25 - 9051 SINT-DENIJS-WESTREM	<b>SCHAAL</b> 1/200	<b>REFERENTIE</b> BA-260309	

eh.architecten