


**ER ZIJN GEEN GEKENE ERFDIENSTBAARHEDEN**

**AANWEZIGE NUTSVOORZIENINGEN:**

- RIOLERING
- ELEKTRICITEIT
- GAS
- WATER
- DISTRIBUTIE

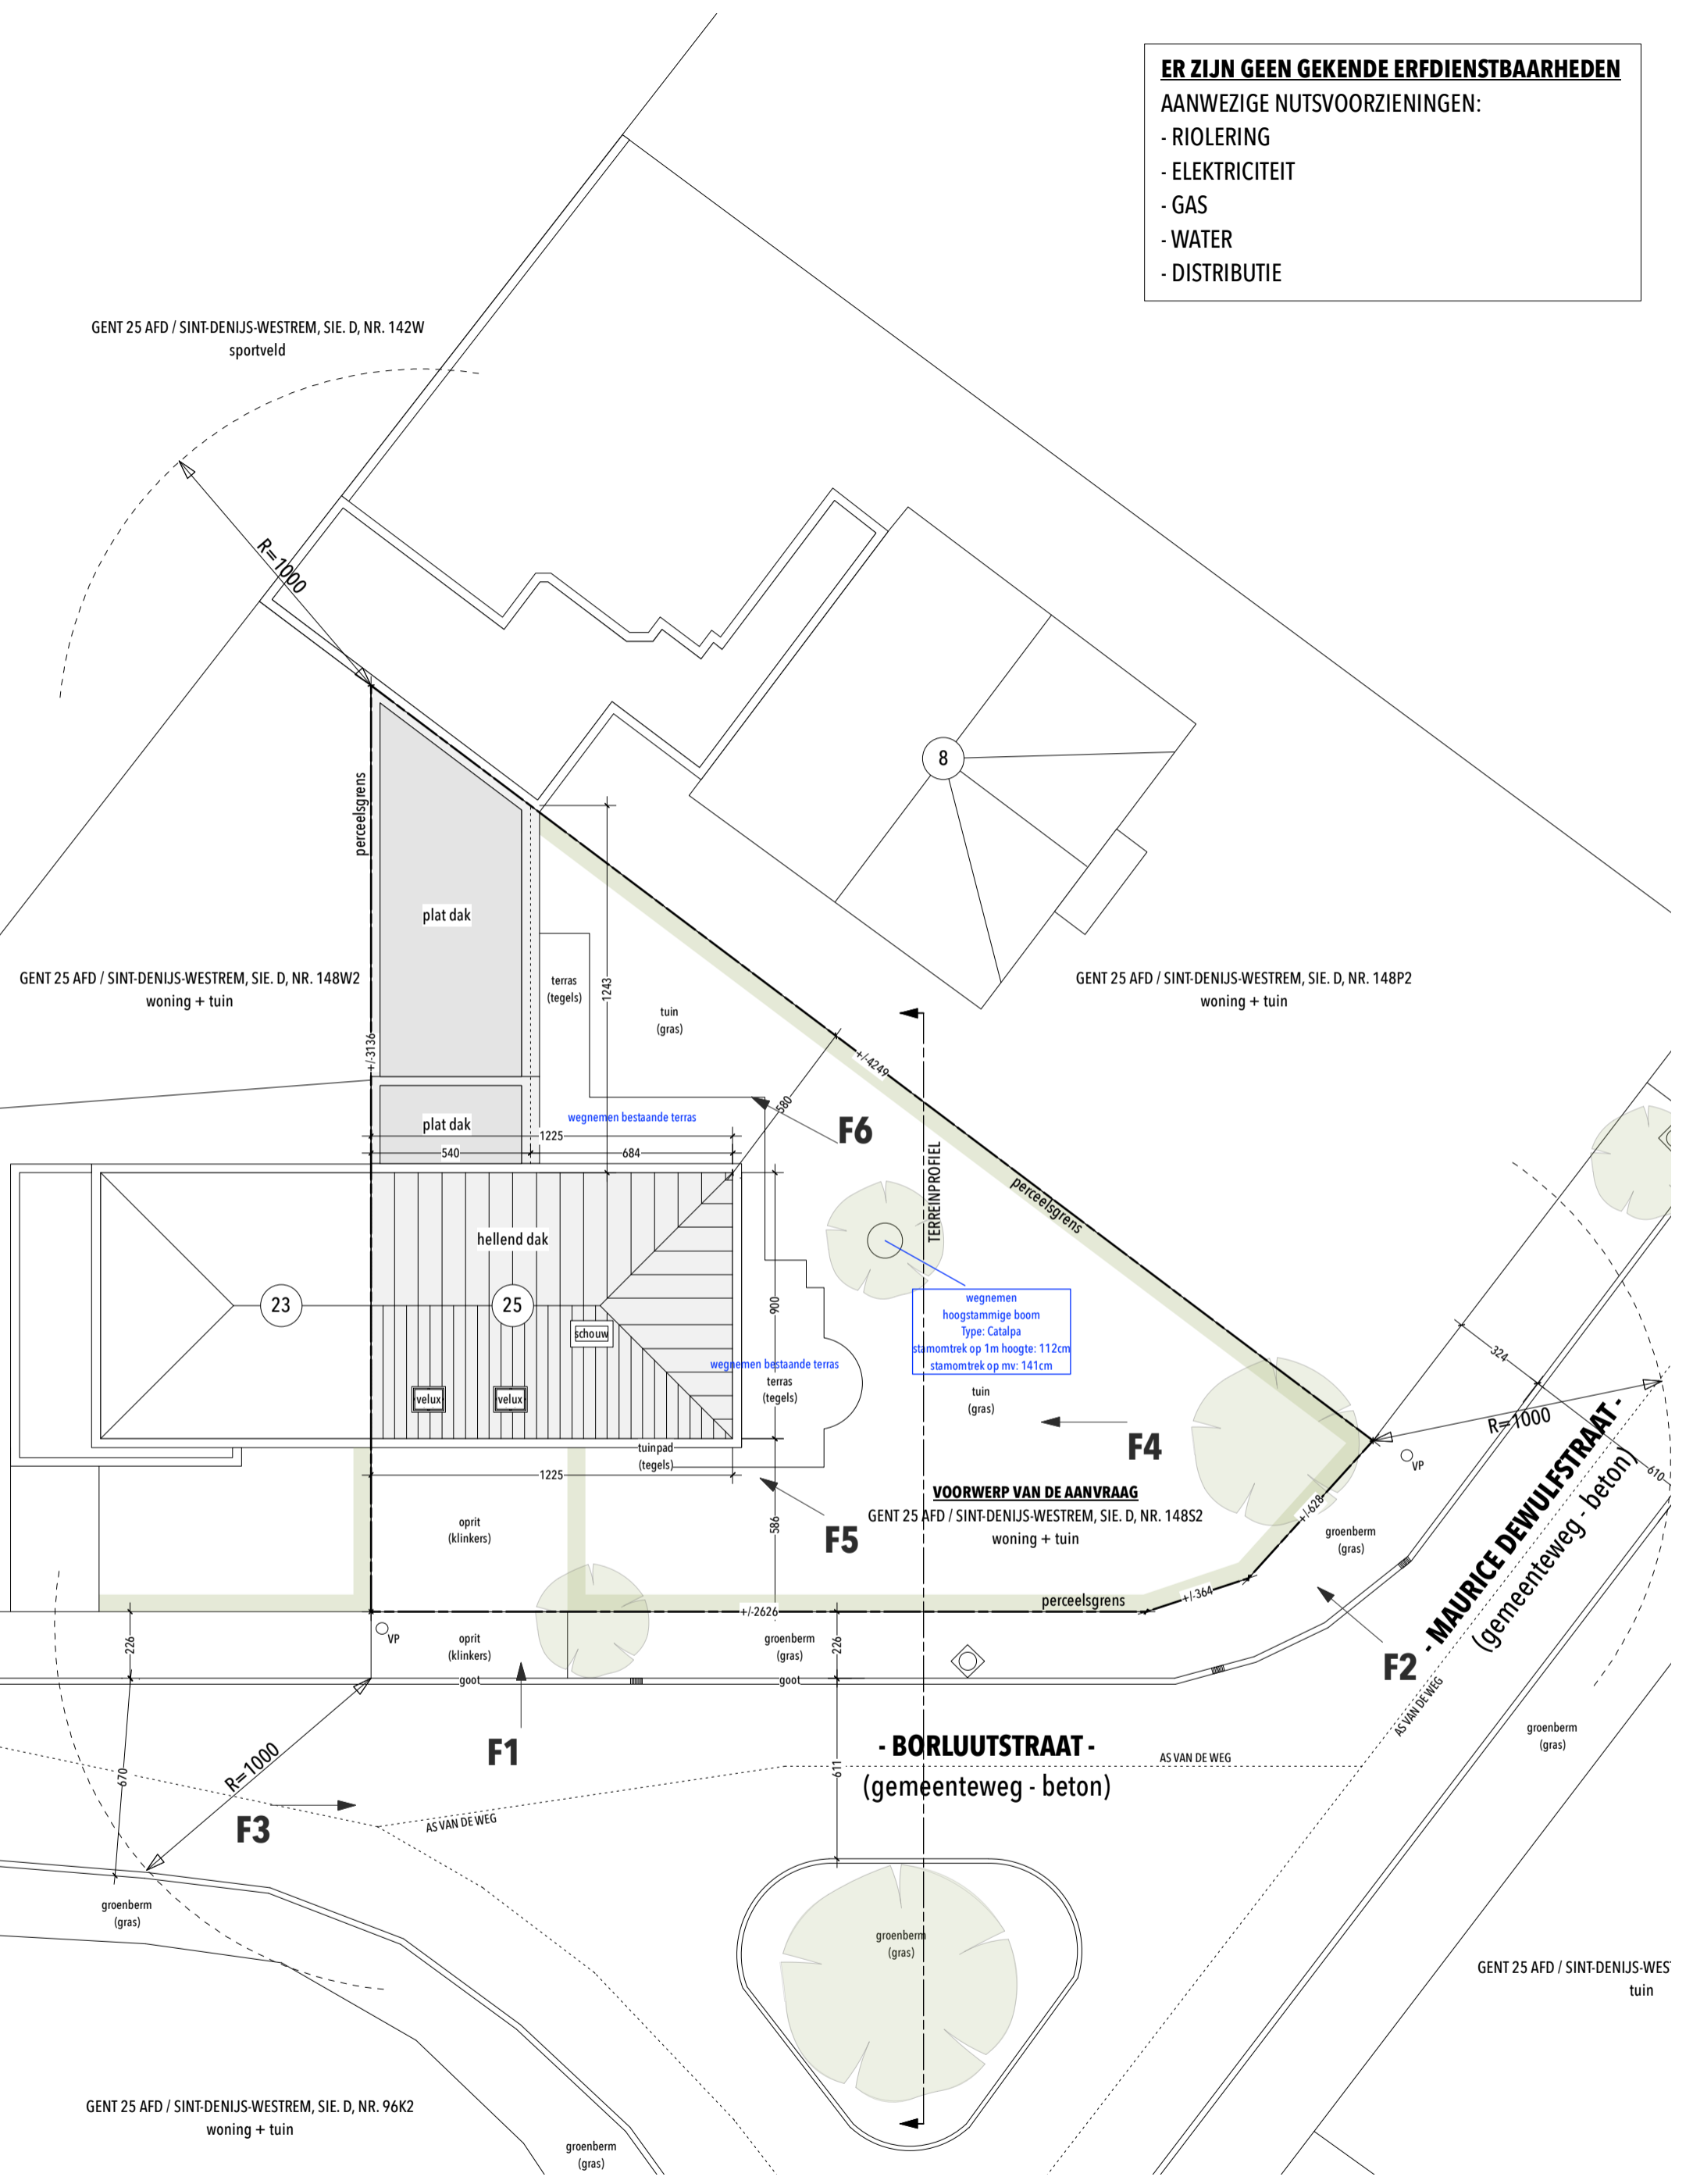

**INPLANTINGSPLAN BESTAAND - SCHAAL 1/200**

SCHAALBALK 0m 5m	NOORDPIJL 	BOUWHEER STIJN & BENEDICTE DEBAECKE - DOOMS	PLANTYPE inplantingsplan	TOESTAND bestaand	PLANIDENTIFICATIE  <b>BA_BORLUUTSTRAAT_I_B_1</b>
		PROJECTADRES BORLUUTSTRAAT 25 - 9051 SINT-DENIJS-WESTREM	SCHAAL 1/200	REFERENTIE BA-260414	
eh.architecten					