


ER ZIJN GEEN GEKENE ERFDIENSTBAARHEDEN

AANWEZIGE NUTSVOORZIENINGEN:

- RIOLERING
- ELEKTRICITEIT
- GAS
- WATER
- DISTRIBUTIE

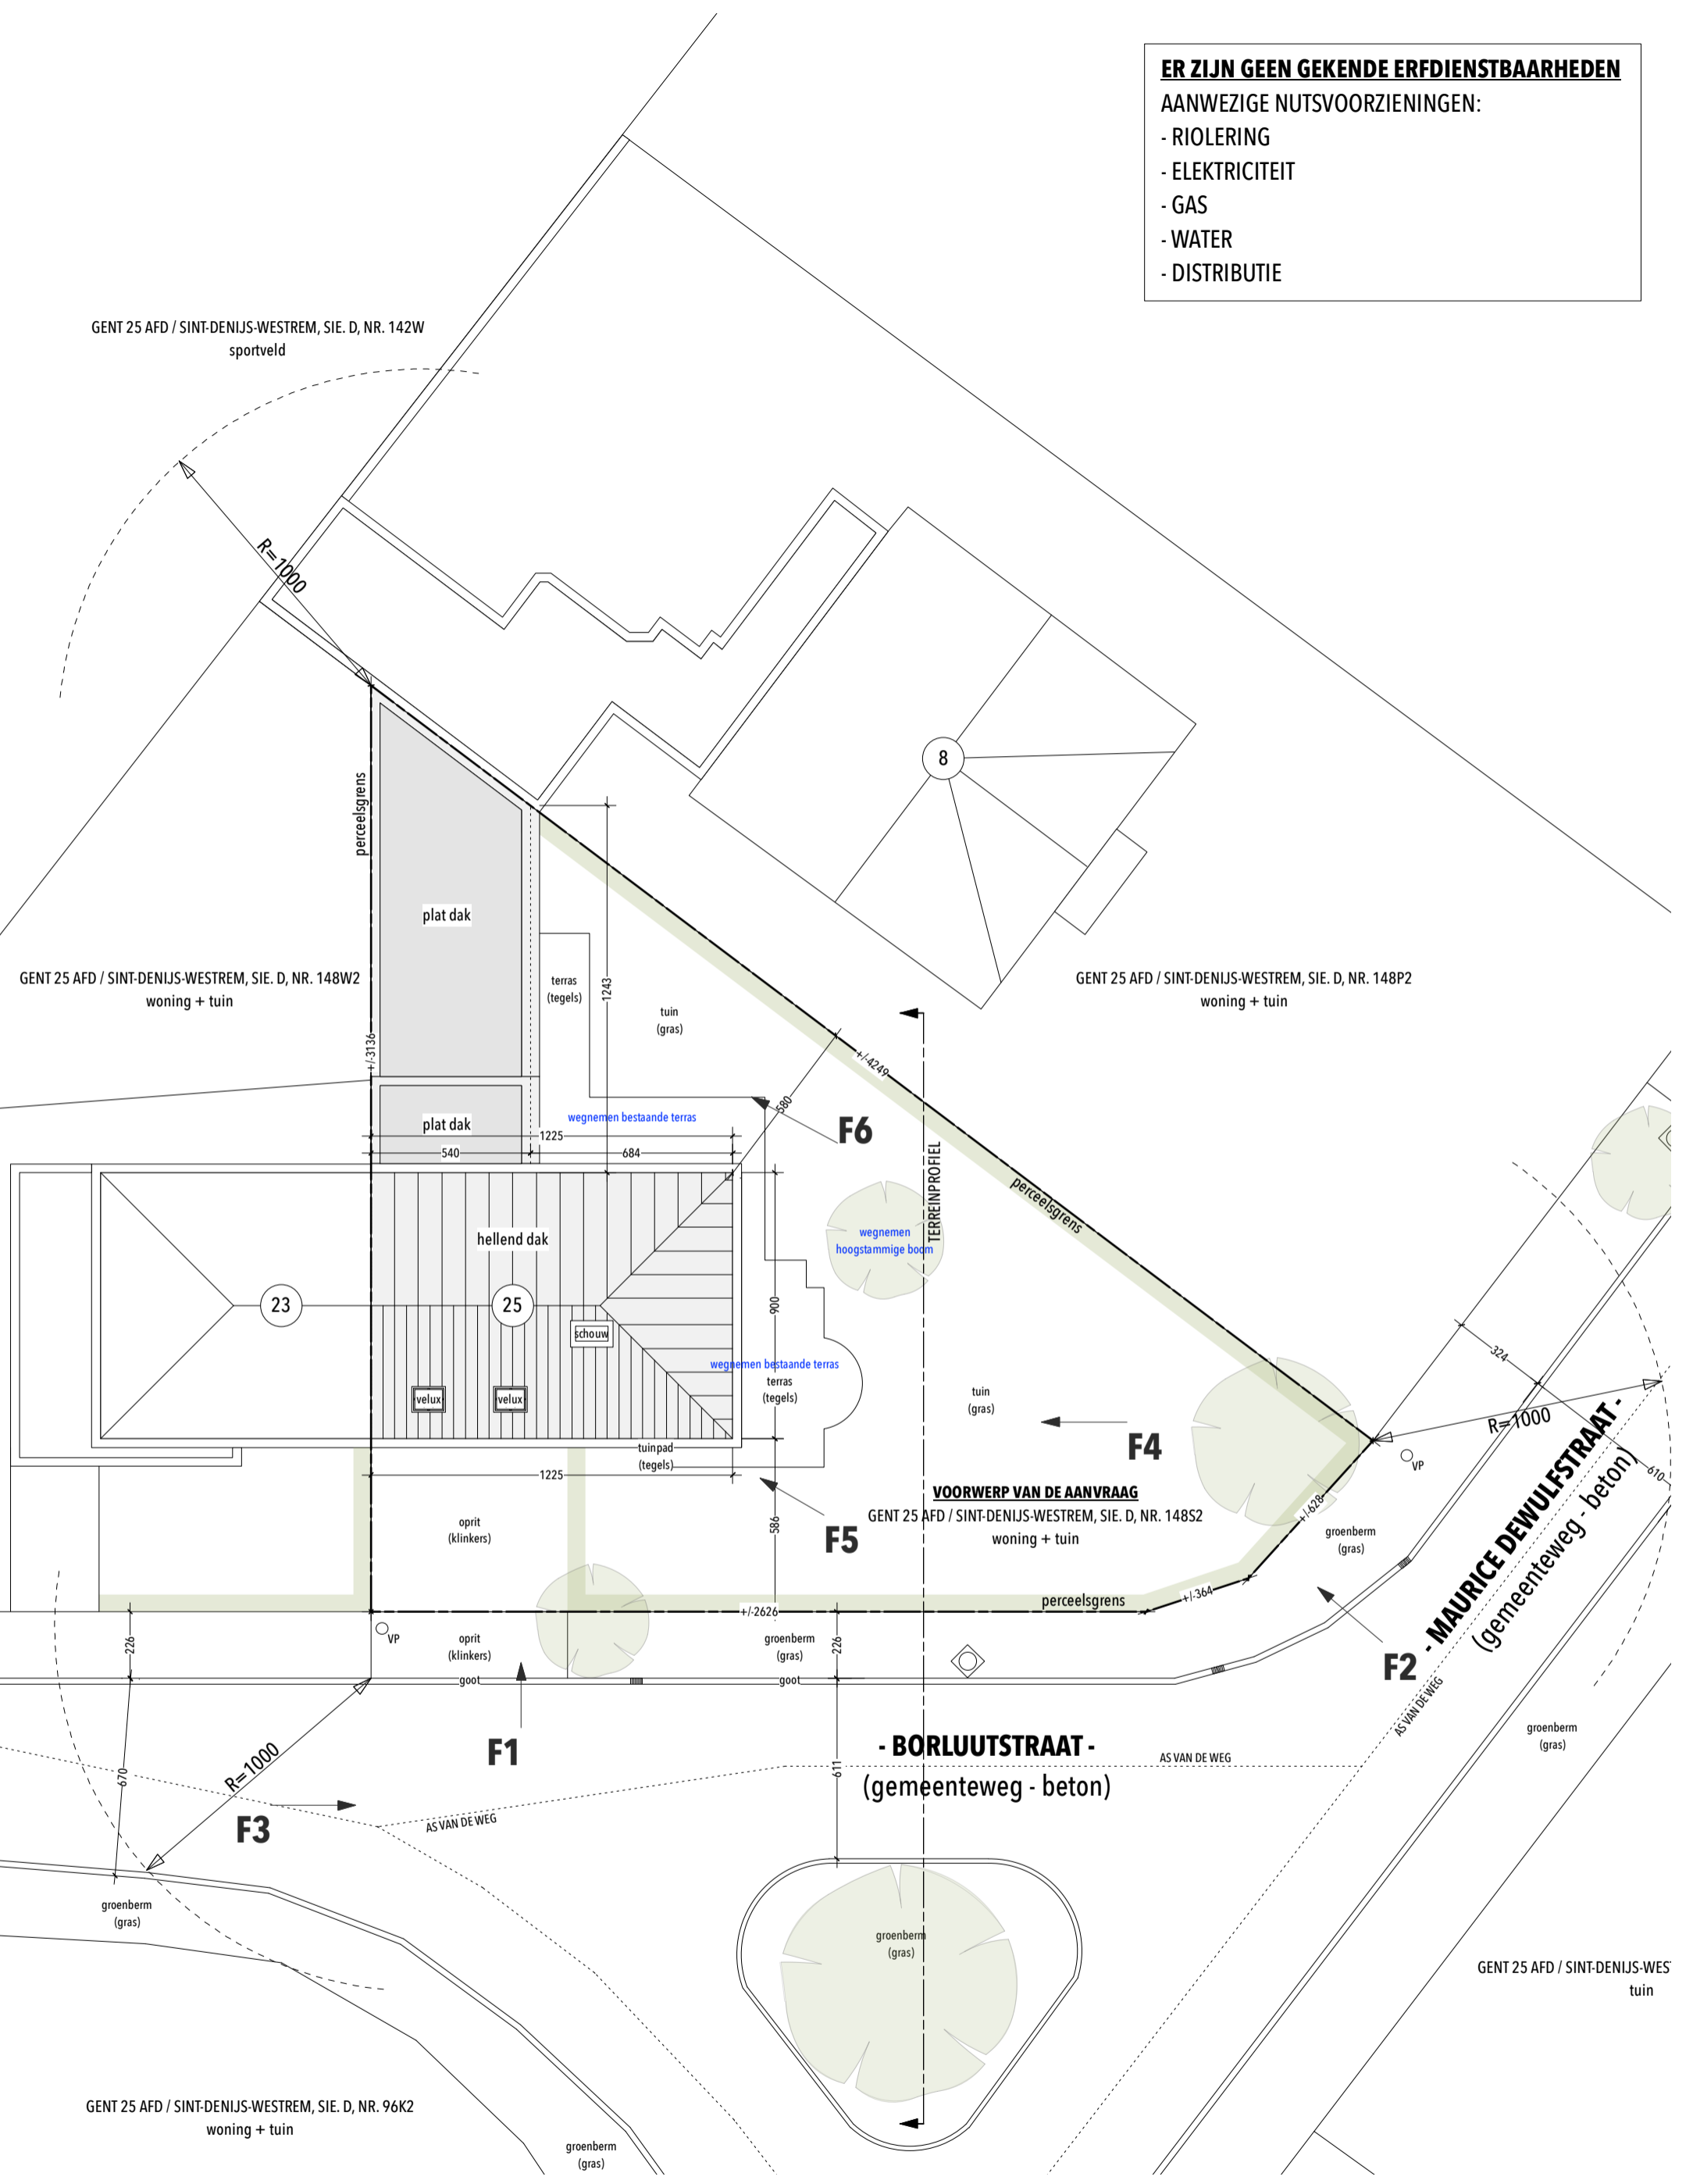

INPLANTINGSPLAN BESTAAND - SCHAAL 1/200

| | | | | | |
|---------------------|---------------|---|-----------------------------|-------------------------|--|
| SCHAALBALK 0m 5m | NOORDPIJL | BOUWHEER STIJN & BENEDICTE DEBAECKE - DOOMS | PLANTYPE inplantingsplan | TOESTAND bestaand | PLANIDENTIFICATIE BA_BORLUUTSTRAAT_I_B_1 |
| | | PROJECTADRES BORLUUTSTRAAT 25 - 9051 SINT-DENIJS-WESTREM | SCHAAL 1/200 | REFERENTIE BA-260309 | |
| eh.architecten | | | | | |