


**ZIE BIJZONDERE  
VOORWAARDE(N)**

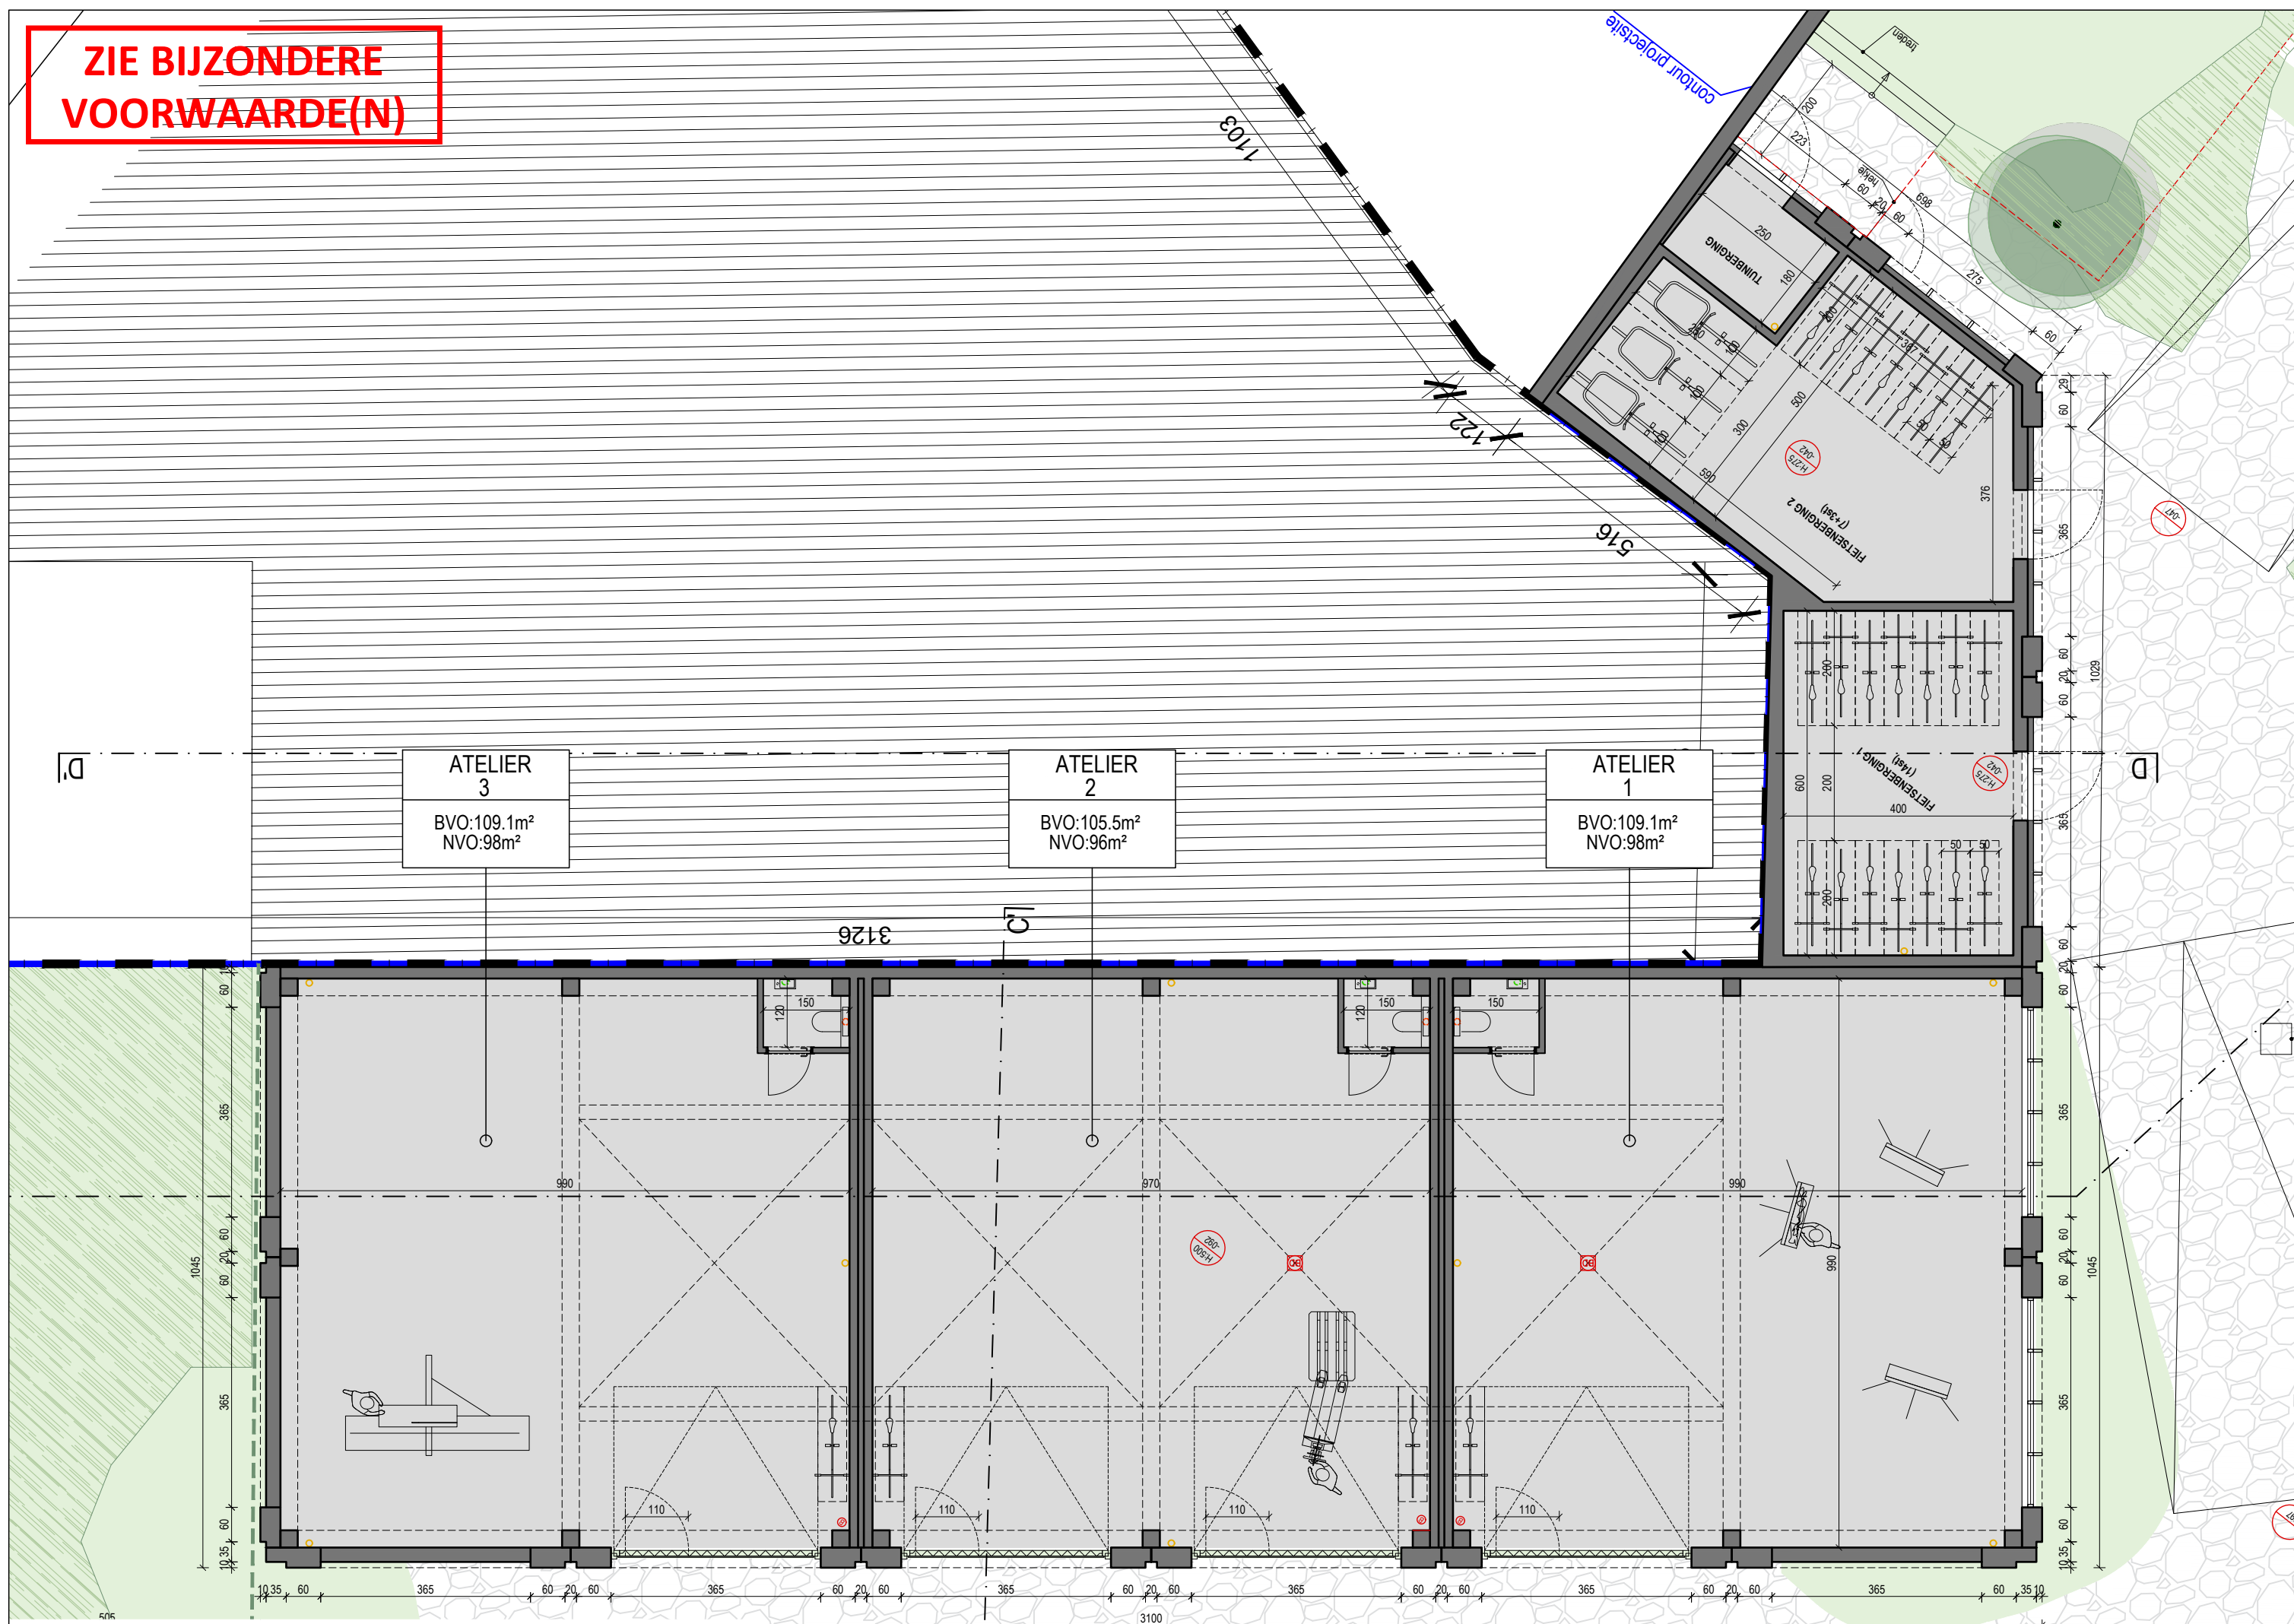

**PLAN VERDIEPING +00 BIJGEBOUW  
(ATELIERRUIMTES EN FIETSENBERGINGEN)**

NIEUWE TOESTAND

dossier	Sloop van bestaande bebouwing, nieuwbouw van een meergezinswoning met 6 stapelwoningen, 3 appartementen, ondergrondse parking en achterliggend bijgebouw met atelierruimtes en fietsenbergingen.	2312	bouwplaats	Millinocketstraat 34-42 9000 Gent 1e afd, sec A, nr. 3034/53V3, 3034/53T3, 3034/53N3, 3034/53K3	DOK NOORD	opdrachtgever	Kurt Haegeman bv De Neckstraat 22, bus 30 1081 Brussel	oriëntatie		datum	02.04.2026	schaal	1:100	architectenbureau	arch. Koen Heijse, ir. arch. Roel Cocquyt & arch. Wannes Philips Gustaaf Callierlaan 35   9000 Gent   T 09 233 18 22 architecten@caan.be   www.caan.be	CAAN ARCHITECTEN
---------	--	------	------------	---	-----------	---------------	--	------------	--	-------	------------	--------	-------	-------------------	--	---------------------

opmeting bestaande toestand opgemeten door een beëdigd landmeter, alle afmetingen worden ter plaatse gecontroleerd door de uitvoerende aannemers, alle stabiliteitsberekeningen worden uitgevoerd door een erkend ingenieur stabiliteits