



Adres: Botestraat 122  
Perceel: 0260/00H000

Adres: Langebilkstraat 5  
Perceel: 0258/00G000

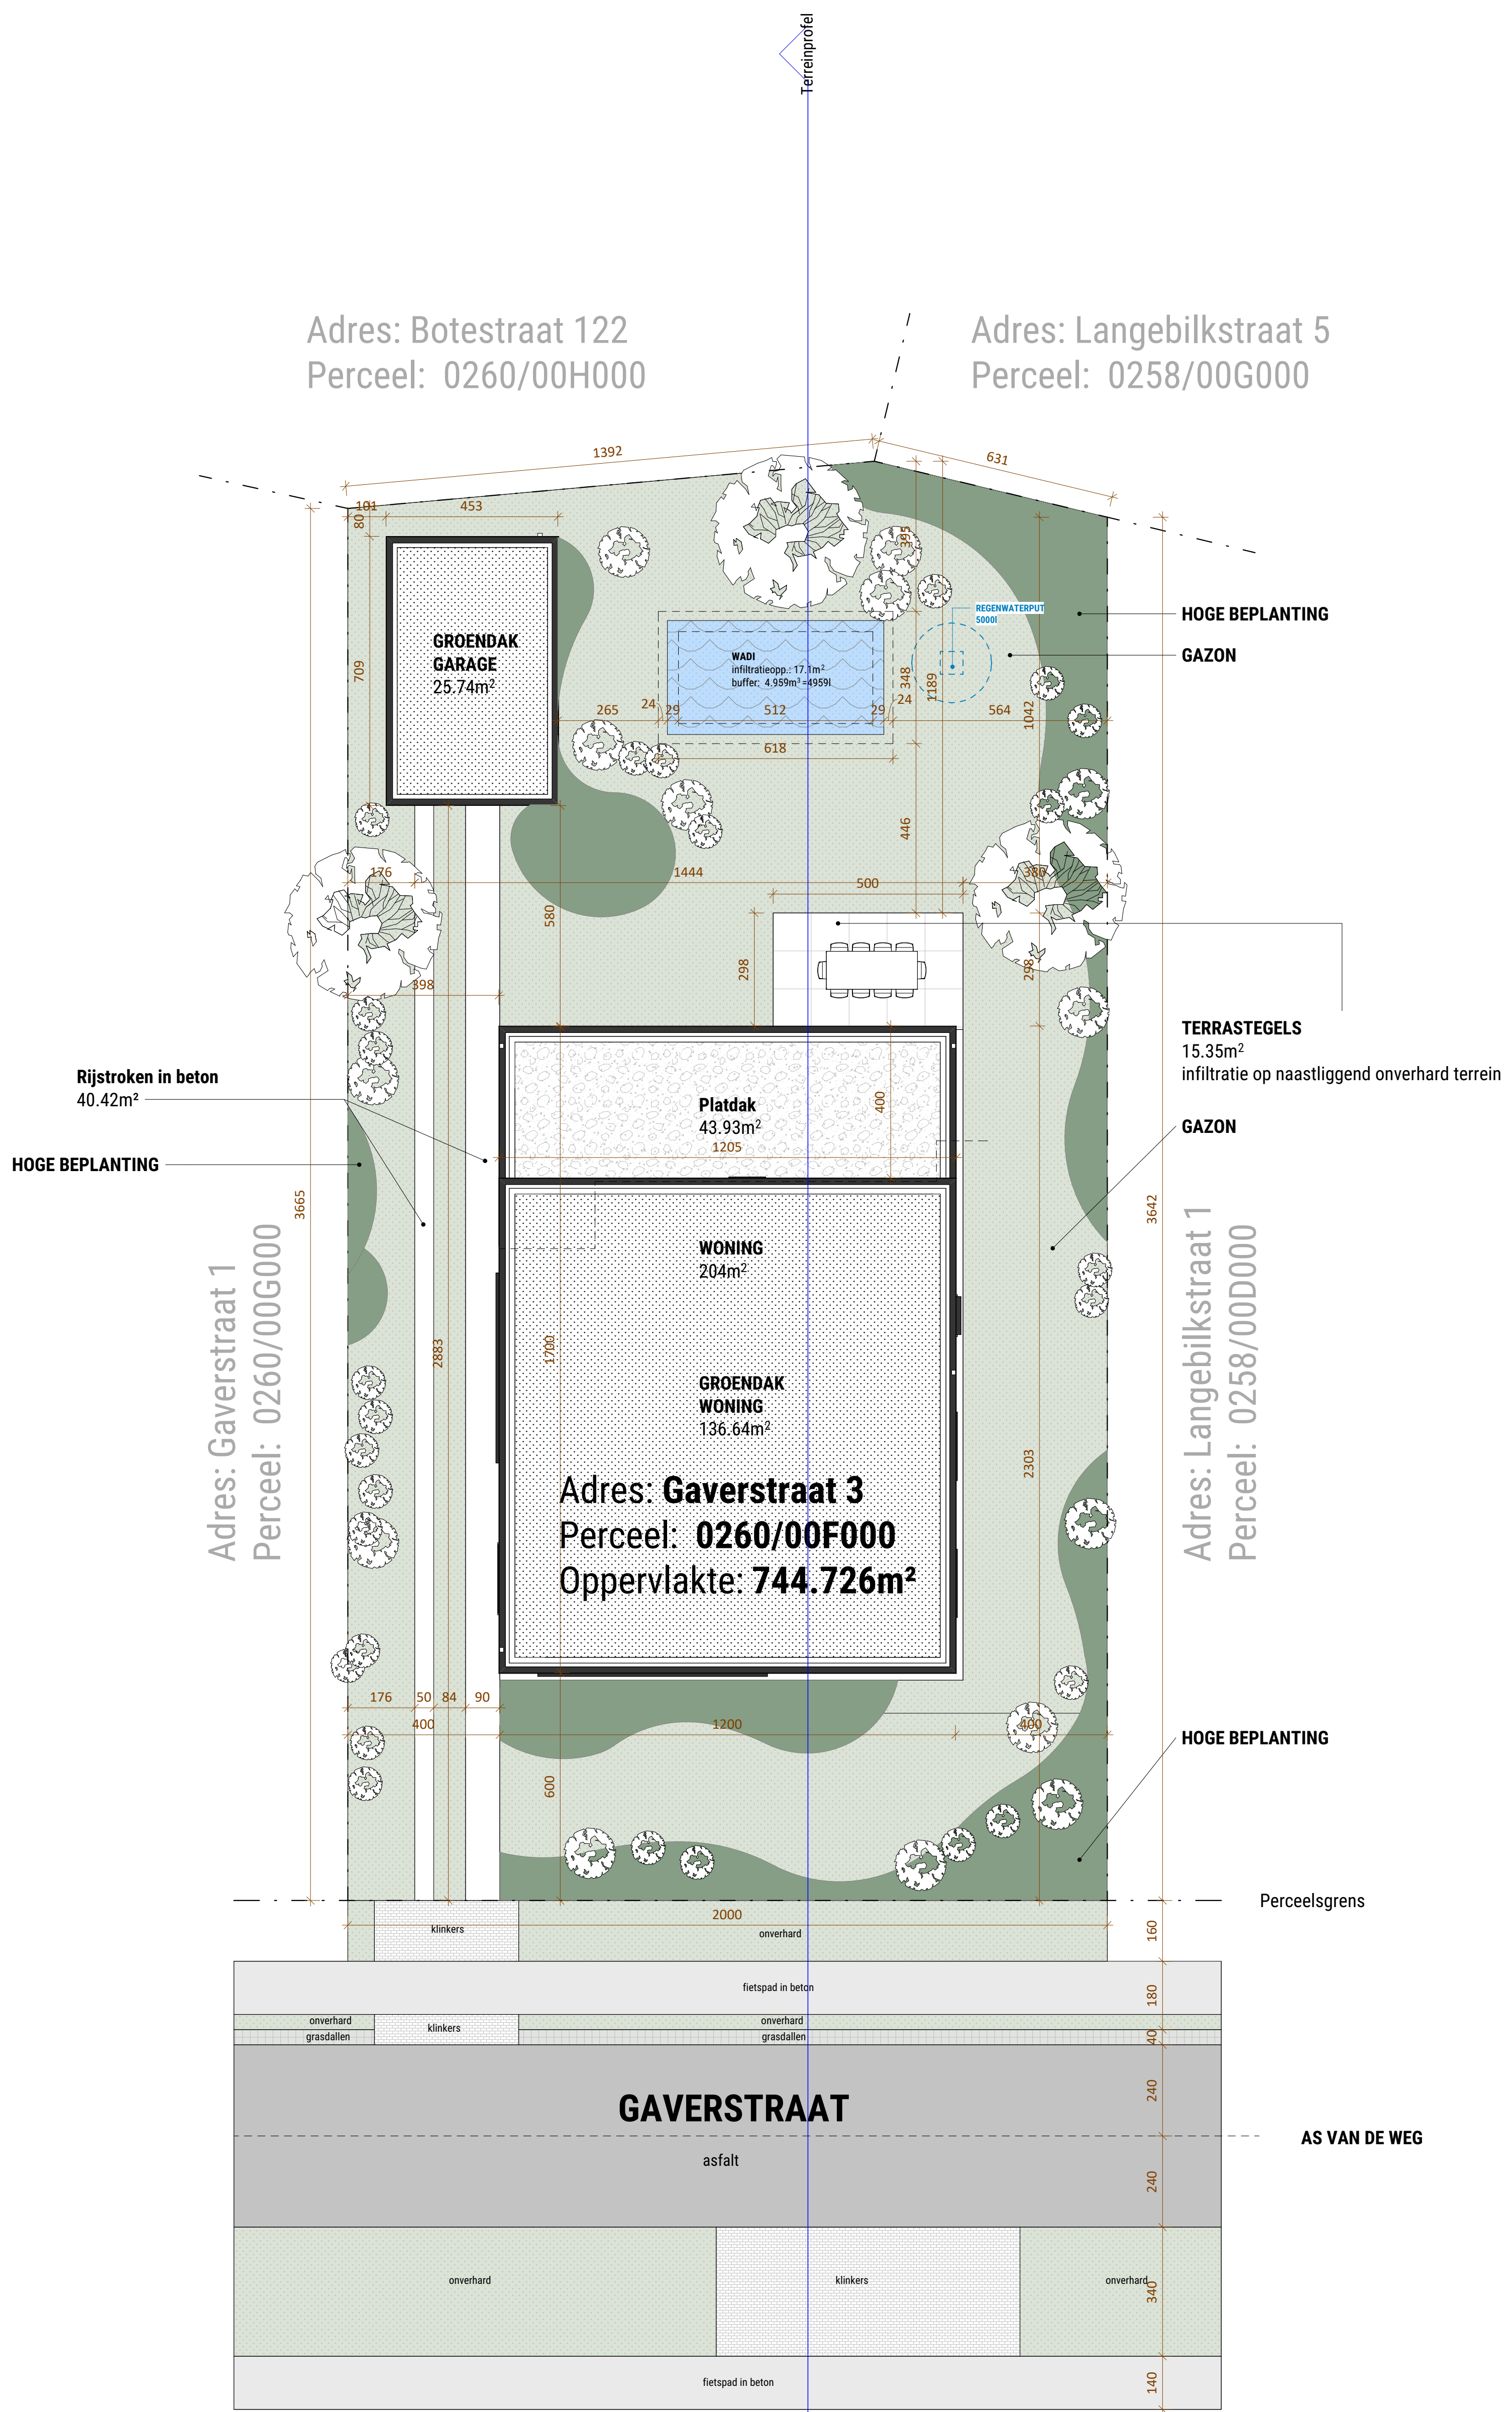

Oppervlakte perceel: **744.72m²**

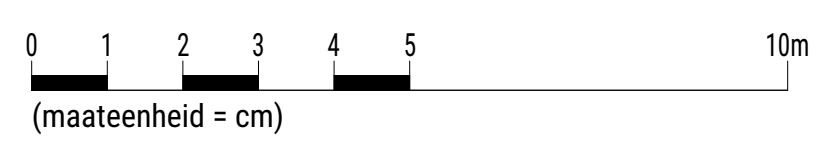

MITECT  
ARCHITECTENBUREAU  
Camilla van  
Petegehstraat 18  
2800 Mechelen  
+32 483 479 517  
info@mitect.be

**Nieuwbouw Eengezinswoning**

Opdrachtgever  
Tufan Akcinar  
Gaverstraat 3, B-9032 Gent

Projectadres  
Gaverstraat 3,  
B-9032 Gent

**BOUWAANVRAAG**

Inhoud Inplanting Nieuw  
Plan nr. BA\_J\_N\_1

Datum 31/01/2026  
Schaal 1 : 100