
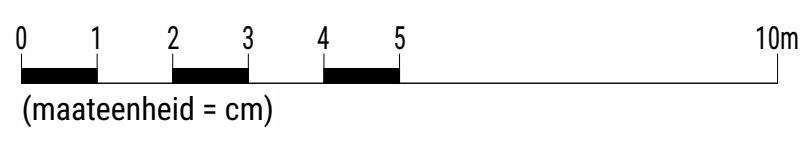


**ZIE BIJZONDERE  
VOORWAARDE(N)**

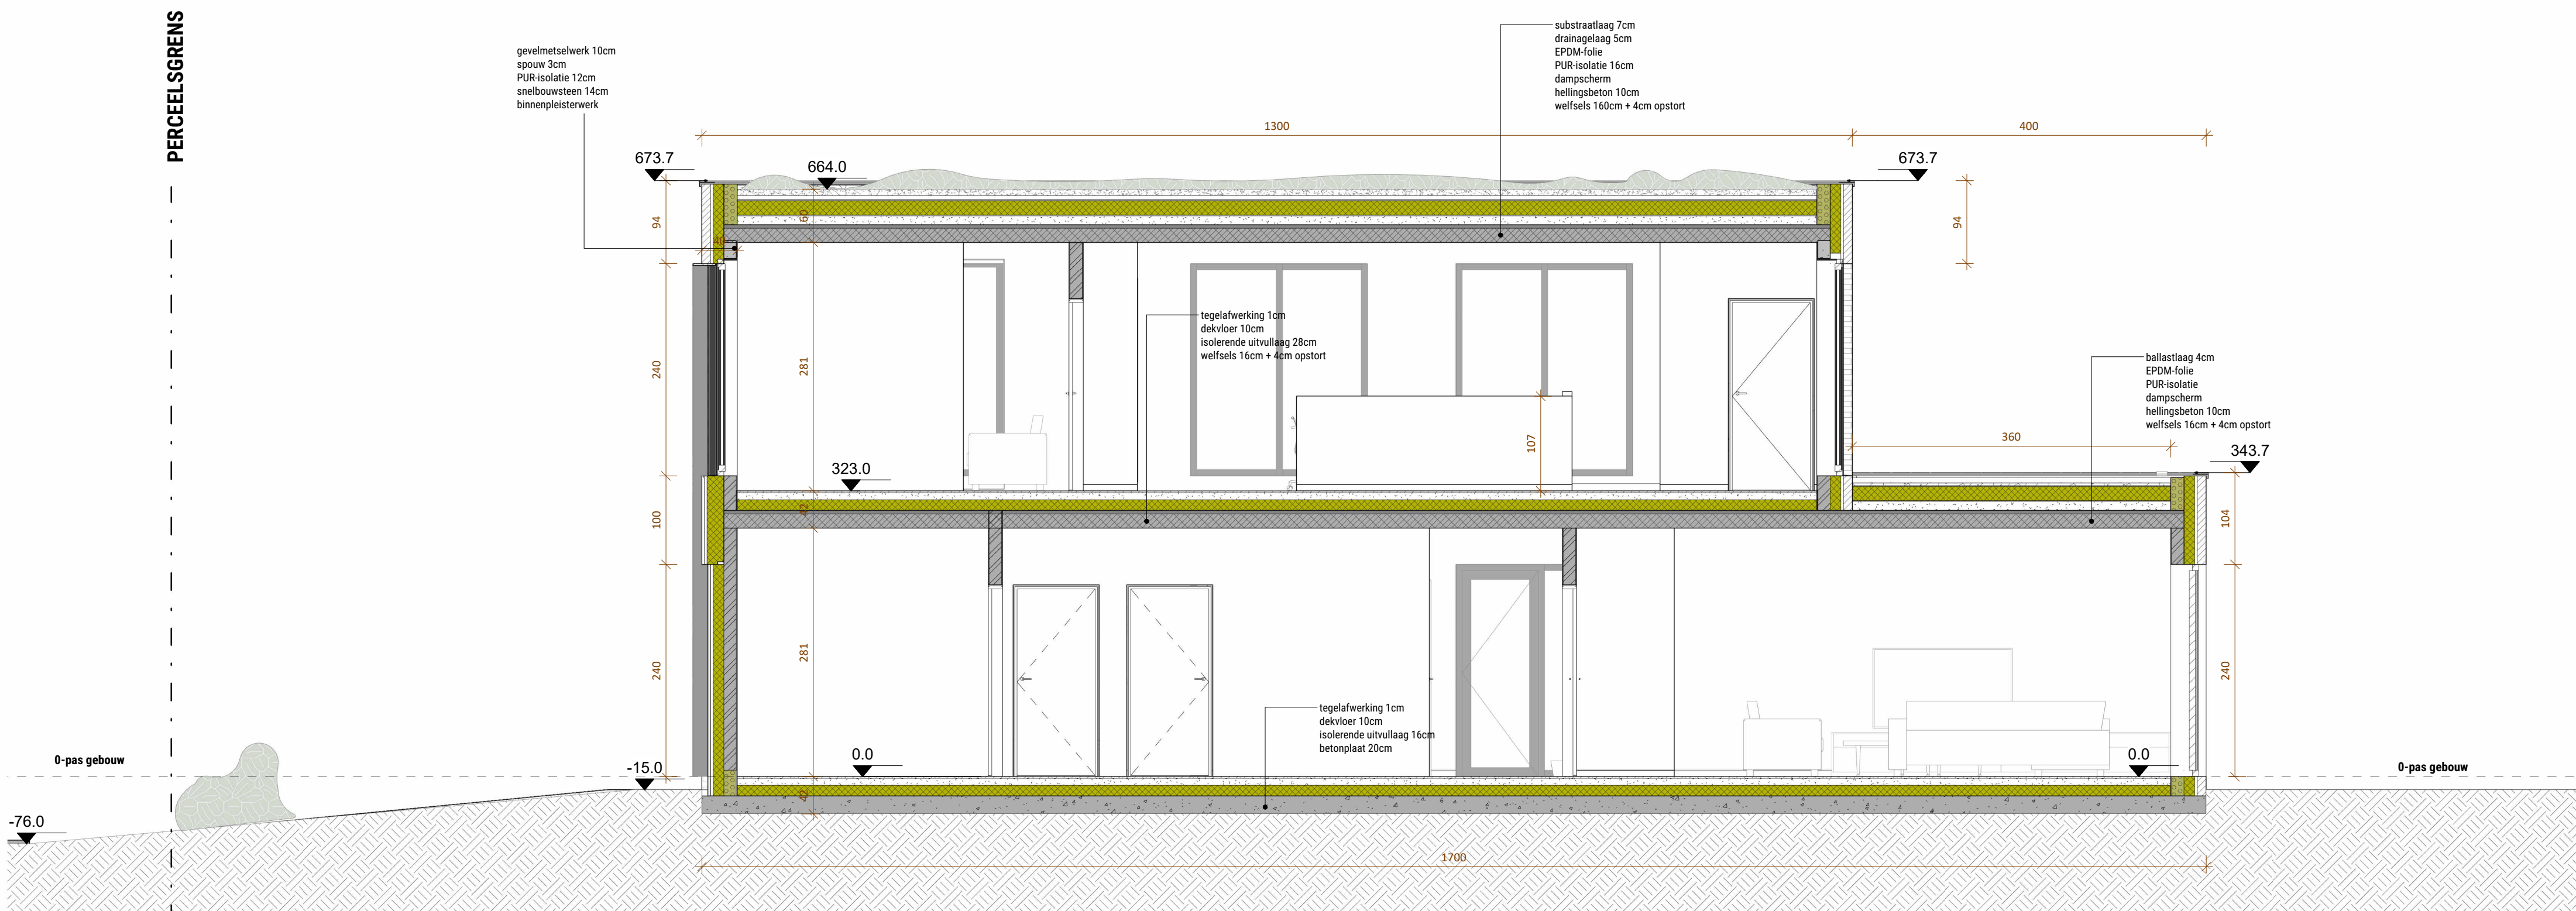

**MITECT**  
ARCHITECTENBUREAU  
Camilla van  
Peteghemstraat 18  
2800 Mechelen

**Nieuwbouw Eengezinswoning**

Opdrachtgever  
**Tufan Akcinar**  
Gaverstraat 3, B-9032 Gent

Projectadres  
**Gaverstraat 3,  
B-9032 Gent**

**BOUWAANVRAAG**

Inhoud **Snede BB Nieuw**  
Plannr. **BA\_S\_N\_2**

Datum **31/01/2026**  
Schaal **1 : 50**

250917