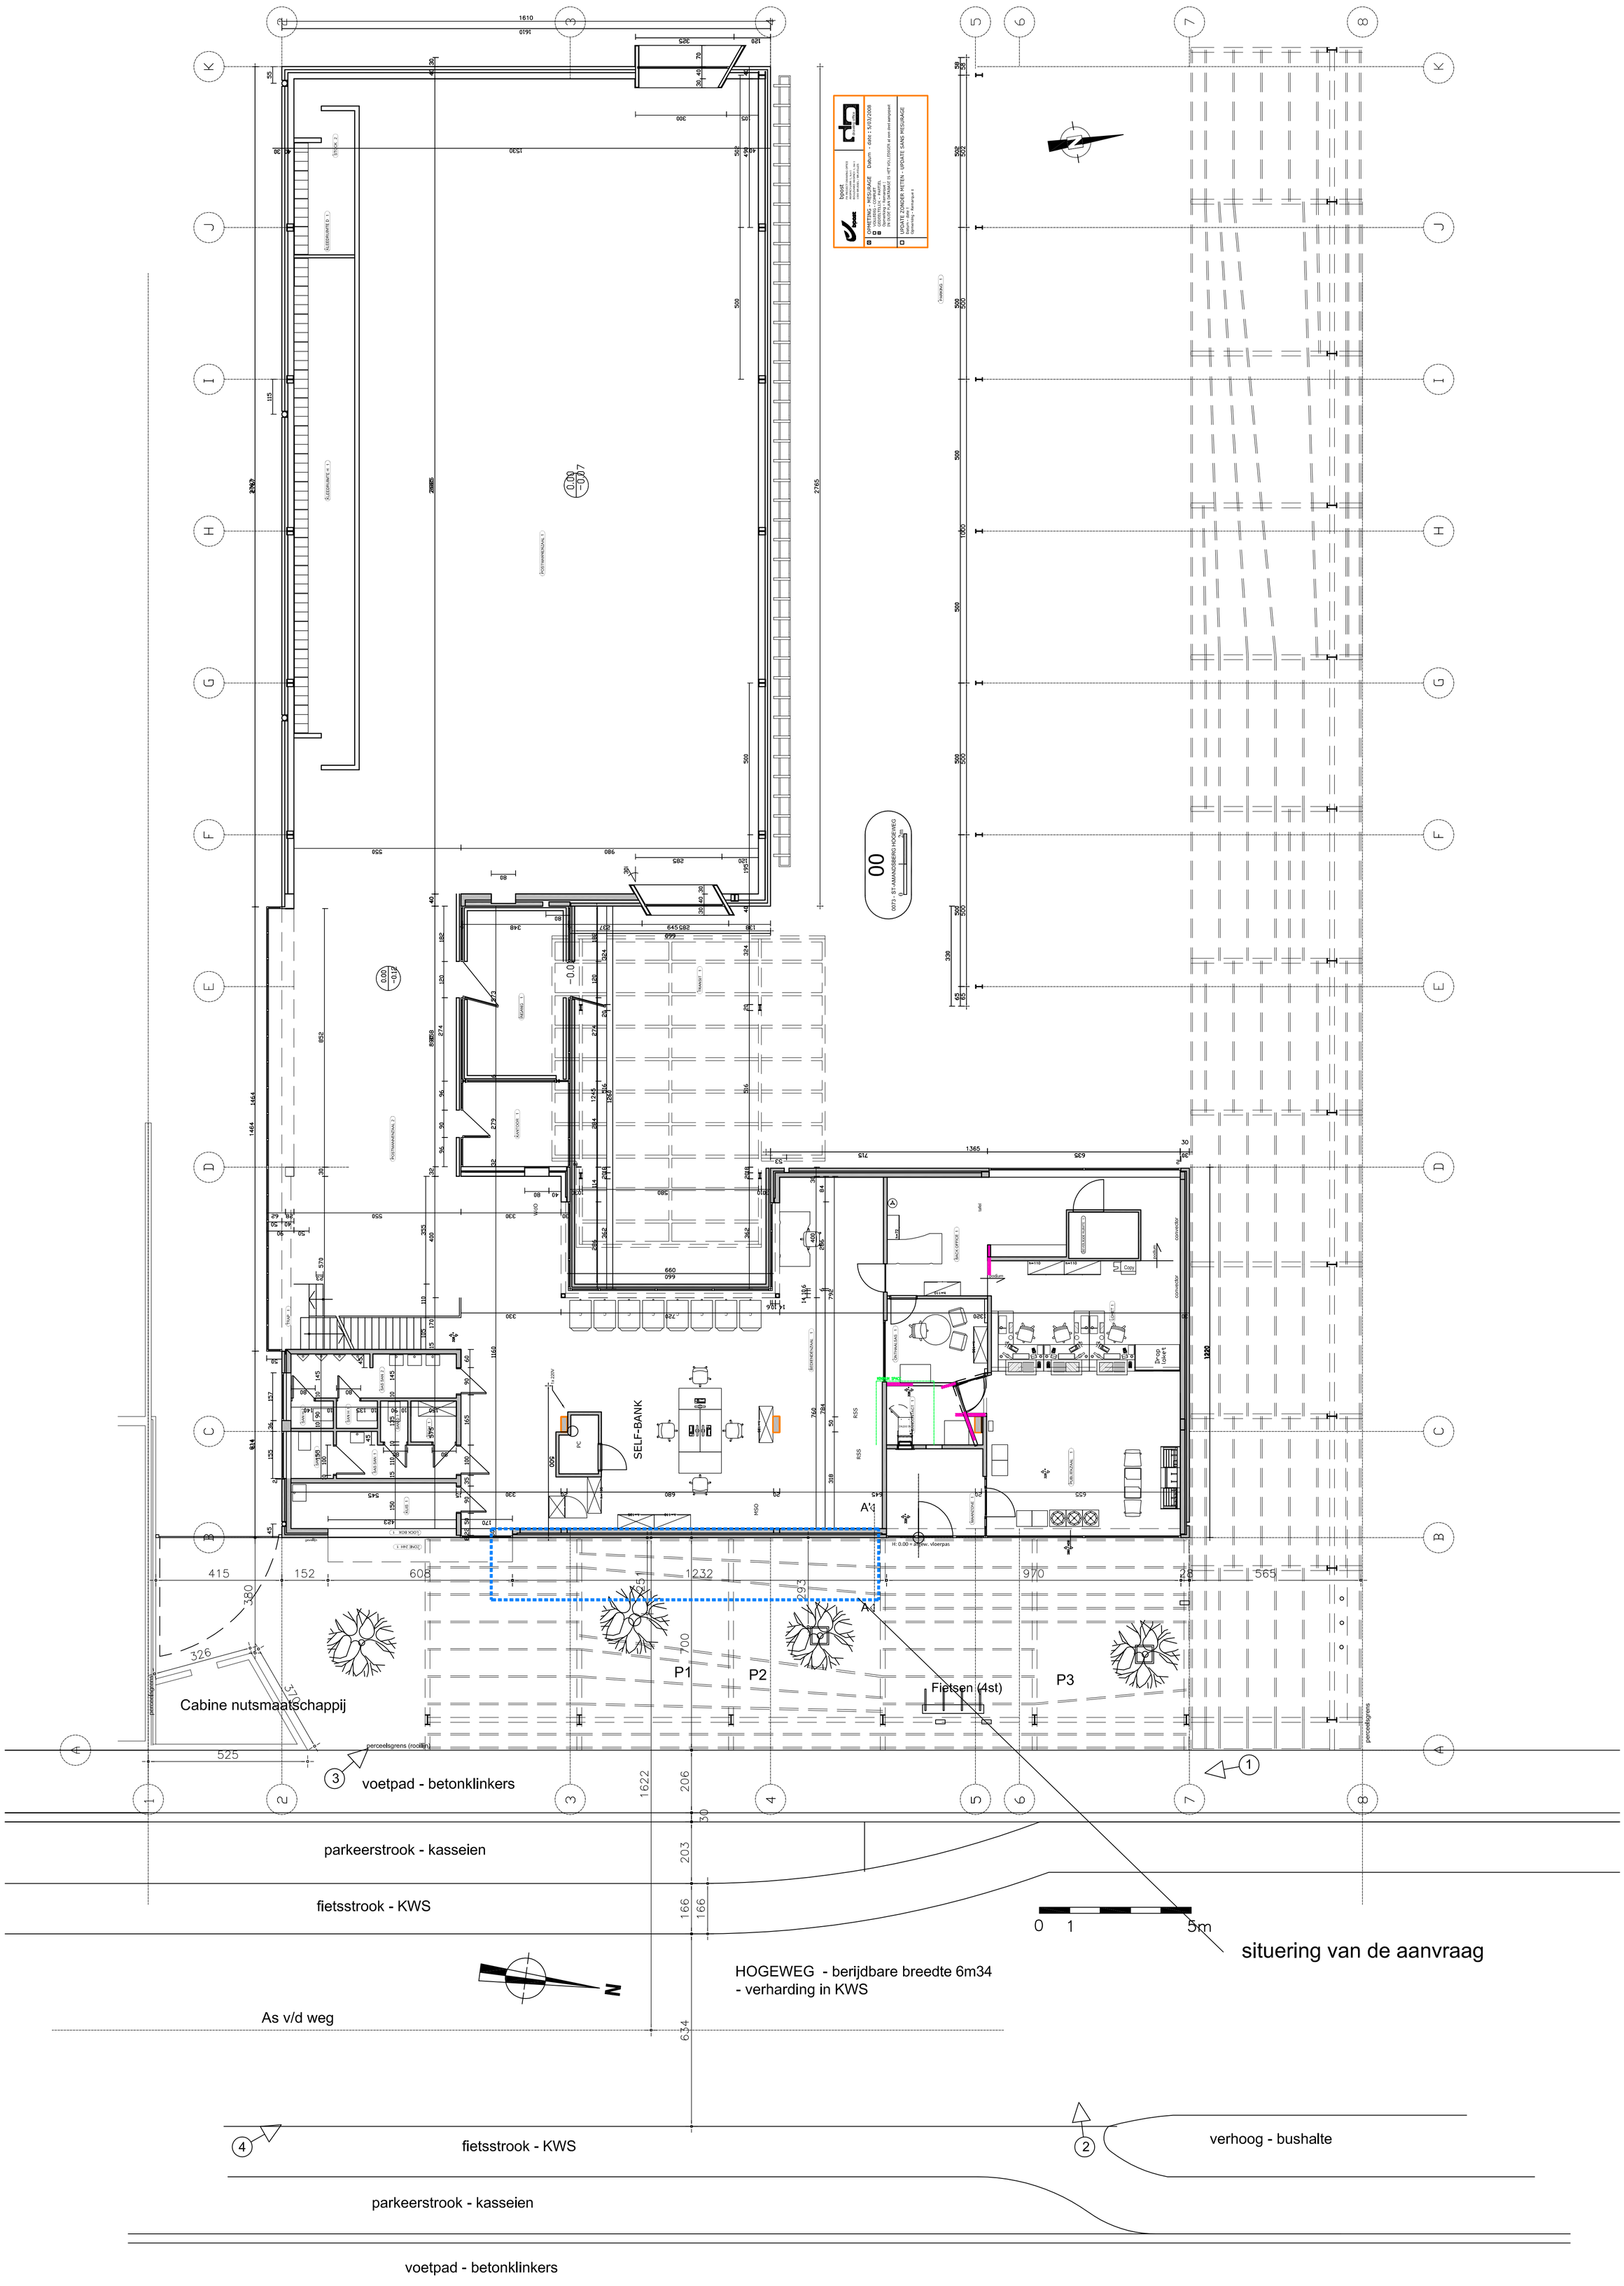

bpost
FM PROJECT DRAWING OFFICE
ANSPACHLAAN 1, bus 1
1000 BRUSSEL

0 OPMETING - MESUURAGE
GEBEURTELIJK - PARTIEL
OPMETING - MESUURAGE
IN OUDE PLAN DATABASE IS HET VOLLEDIGER al een deel aangepast

1 UPDATE ZONDER METEN - UPDATE SANS MESURAGE
Datum: 5/03/2008
Opmeting / Mesurage: t

Datum - date : 5/03/2008

BESTAND: 0073_FM25_COFP00_01C_APM_Pakjes
CONCEPT VERSIE :

8 AFWERKINGEN AAN HET CONCEPT
NEXT RELEASE ITEMS

Afmetingen zijn indicatief en ter plaatse na te zien.

bpost
FM PROJECT DRAWING OFFICE
ANSPACHLAAN 1, bus 1
1000 BRUSSEL

PAKJESAUTOMAAT
Gent 12ste Afd., sectie M, nr. 70x
Hogeweg 108
9040 St.-Amandsberg (Gent)

Blad: 1/15 A1
Datum: 09/02/2026
Schaal: 1/100

PLANNUMMER: INPLANTINGSPLAN / GRONDPLAN - bestaande = vergunde toestand

INDEX	WIJZIGINGEN	DATUM	AUTEUR
E			
D			
C			
B			
A	Omgevingsaanvraag	09.02.2026	Stabel