



perceelsgrens

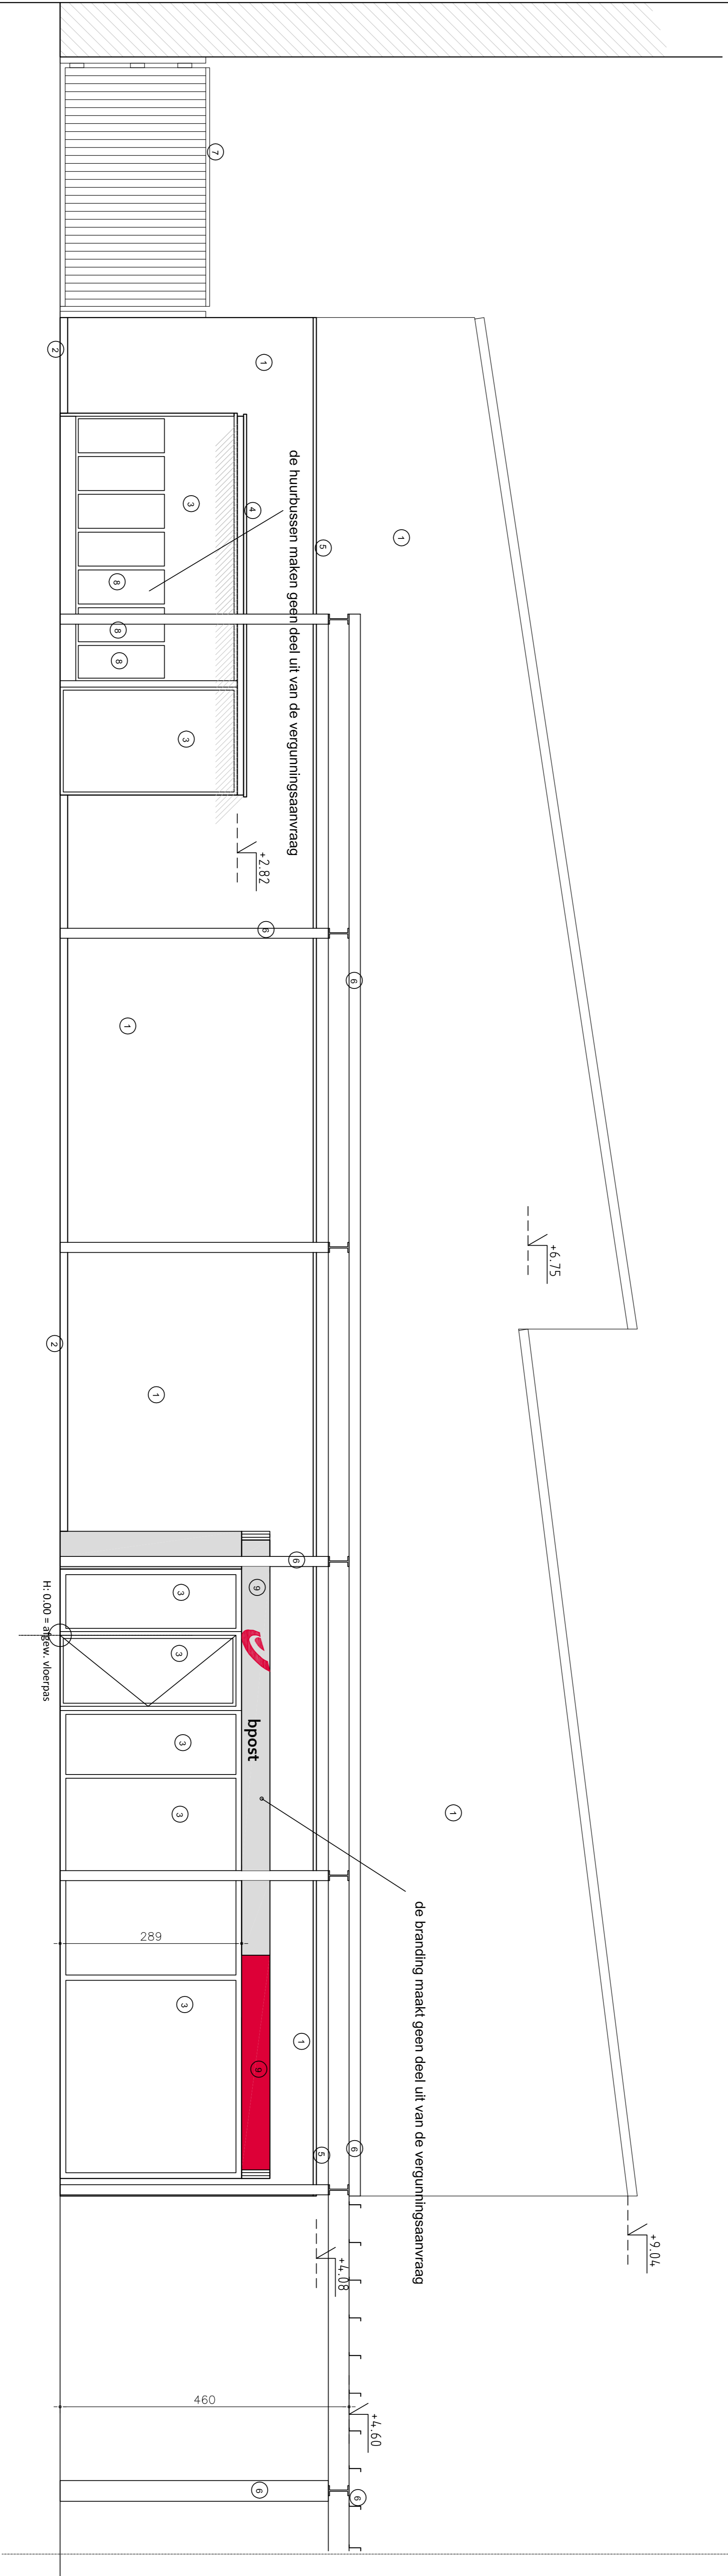

perceelsgrens

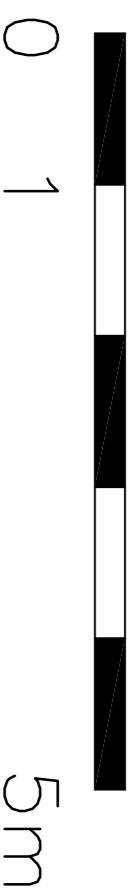

BISSANO 0212 42423 CORPOLO, OTC, APN, Japke
 CONCEPT 1 VERSIE 1

bpost
 PROJECT DRAAIING OFFICE
 1000 BRUSSEL

PAKESAUTOMAAT
 Gent 12ste Afd., sectie M, nr. 70x
 Stedelijke Schieding (Gent)

PLANNUMMERS
VOORGEVEL - bestaande = vergunde toestand

Blaai: 2/15 A1	E	
Datum: 09/02/2026	D	
Schaal: 1/50	C	
	B	
	A	
	INDEX	
	Omgangsaanvraag	
	WIJZIGINGEN	
	09.02.2026	
	DATUM	
	AUTEUR	

Aanpakken zijn te downloaden en te downloaden op de site.