


**ZIE BIJZONDERE
VOORWAARDE(N)**

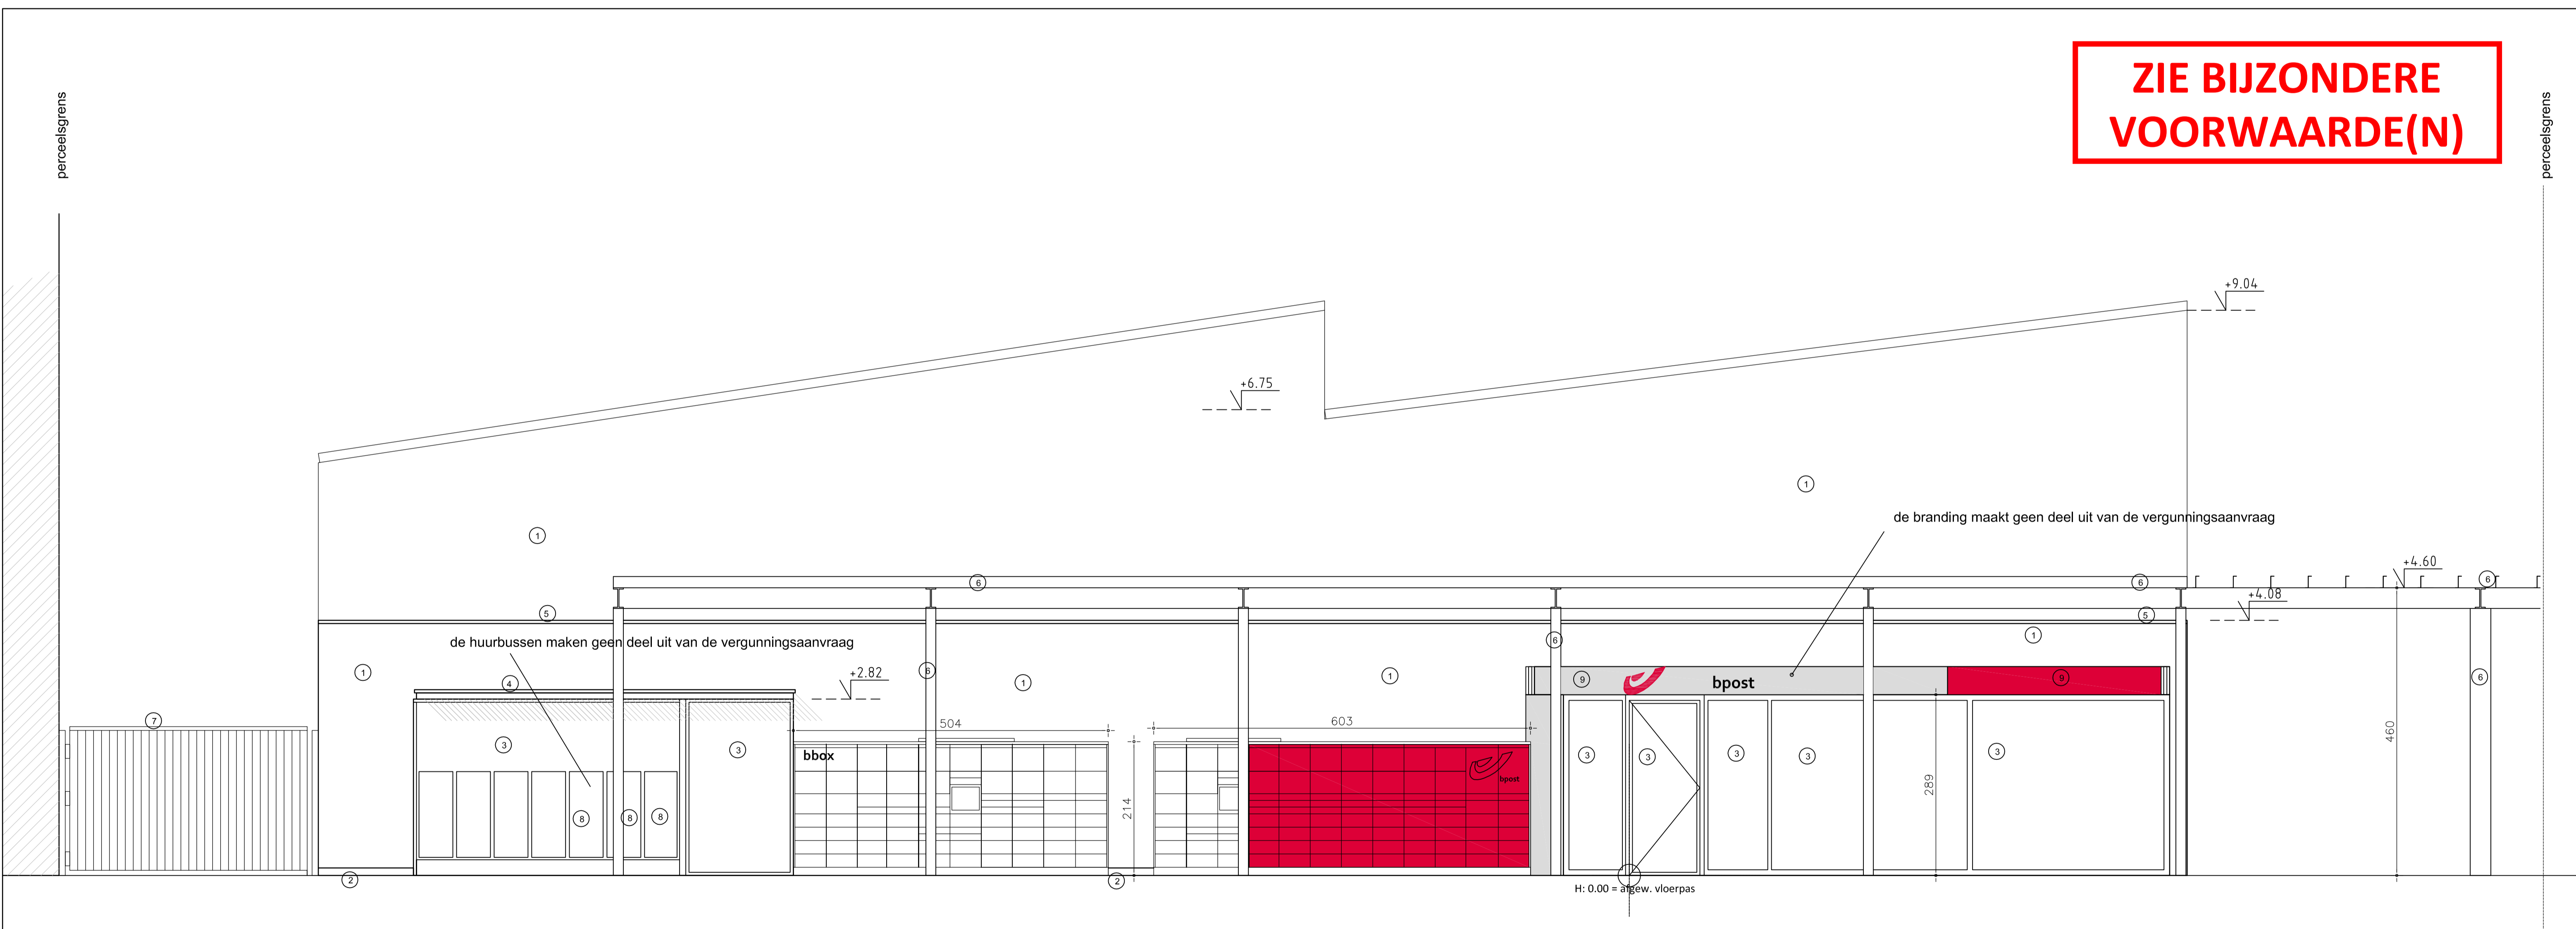

BESTAND: 0073_FM25_COFF00_01C_APM_Pakjes
CONCEPT VERSIE 7



PAKJESAUTOMAAT
Gent 12ste Afd., sectie M, nr. 70x
Hoogweg 10B
9040 St.-Amandsberg (Gent)

Blad: 5/15 A1	E			
Datum: 09/02/2026	D			
Schaal: 1/50	C			
	B			
	A	Omgevingsaanvraag	09.02.2026	Stabel
	INDEX	WIJZIGINGEN	DATUM	AUTEUR

PLANNUMMER: **VOORGEVEL - Nieuwe toestand**

Almetingen zijn indicatief en ter plaatse na te zien.