


SCHAAL 1/50 op A3

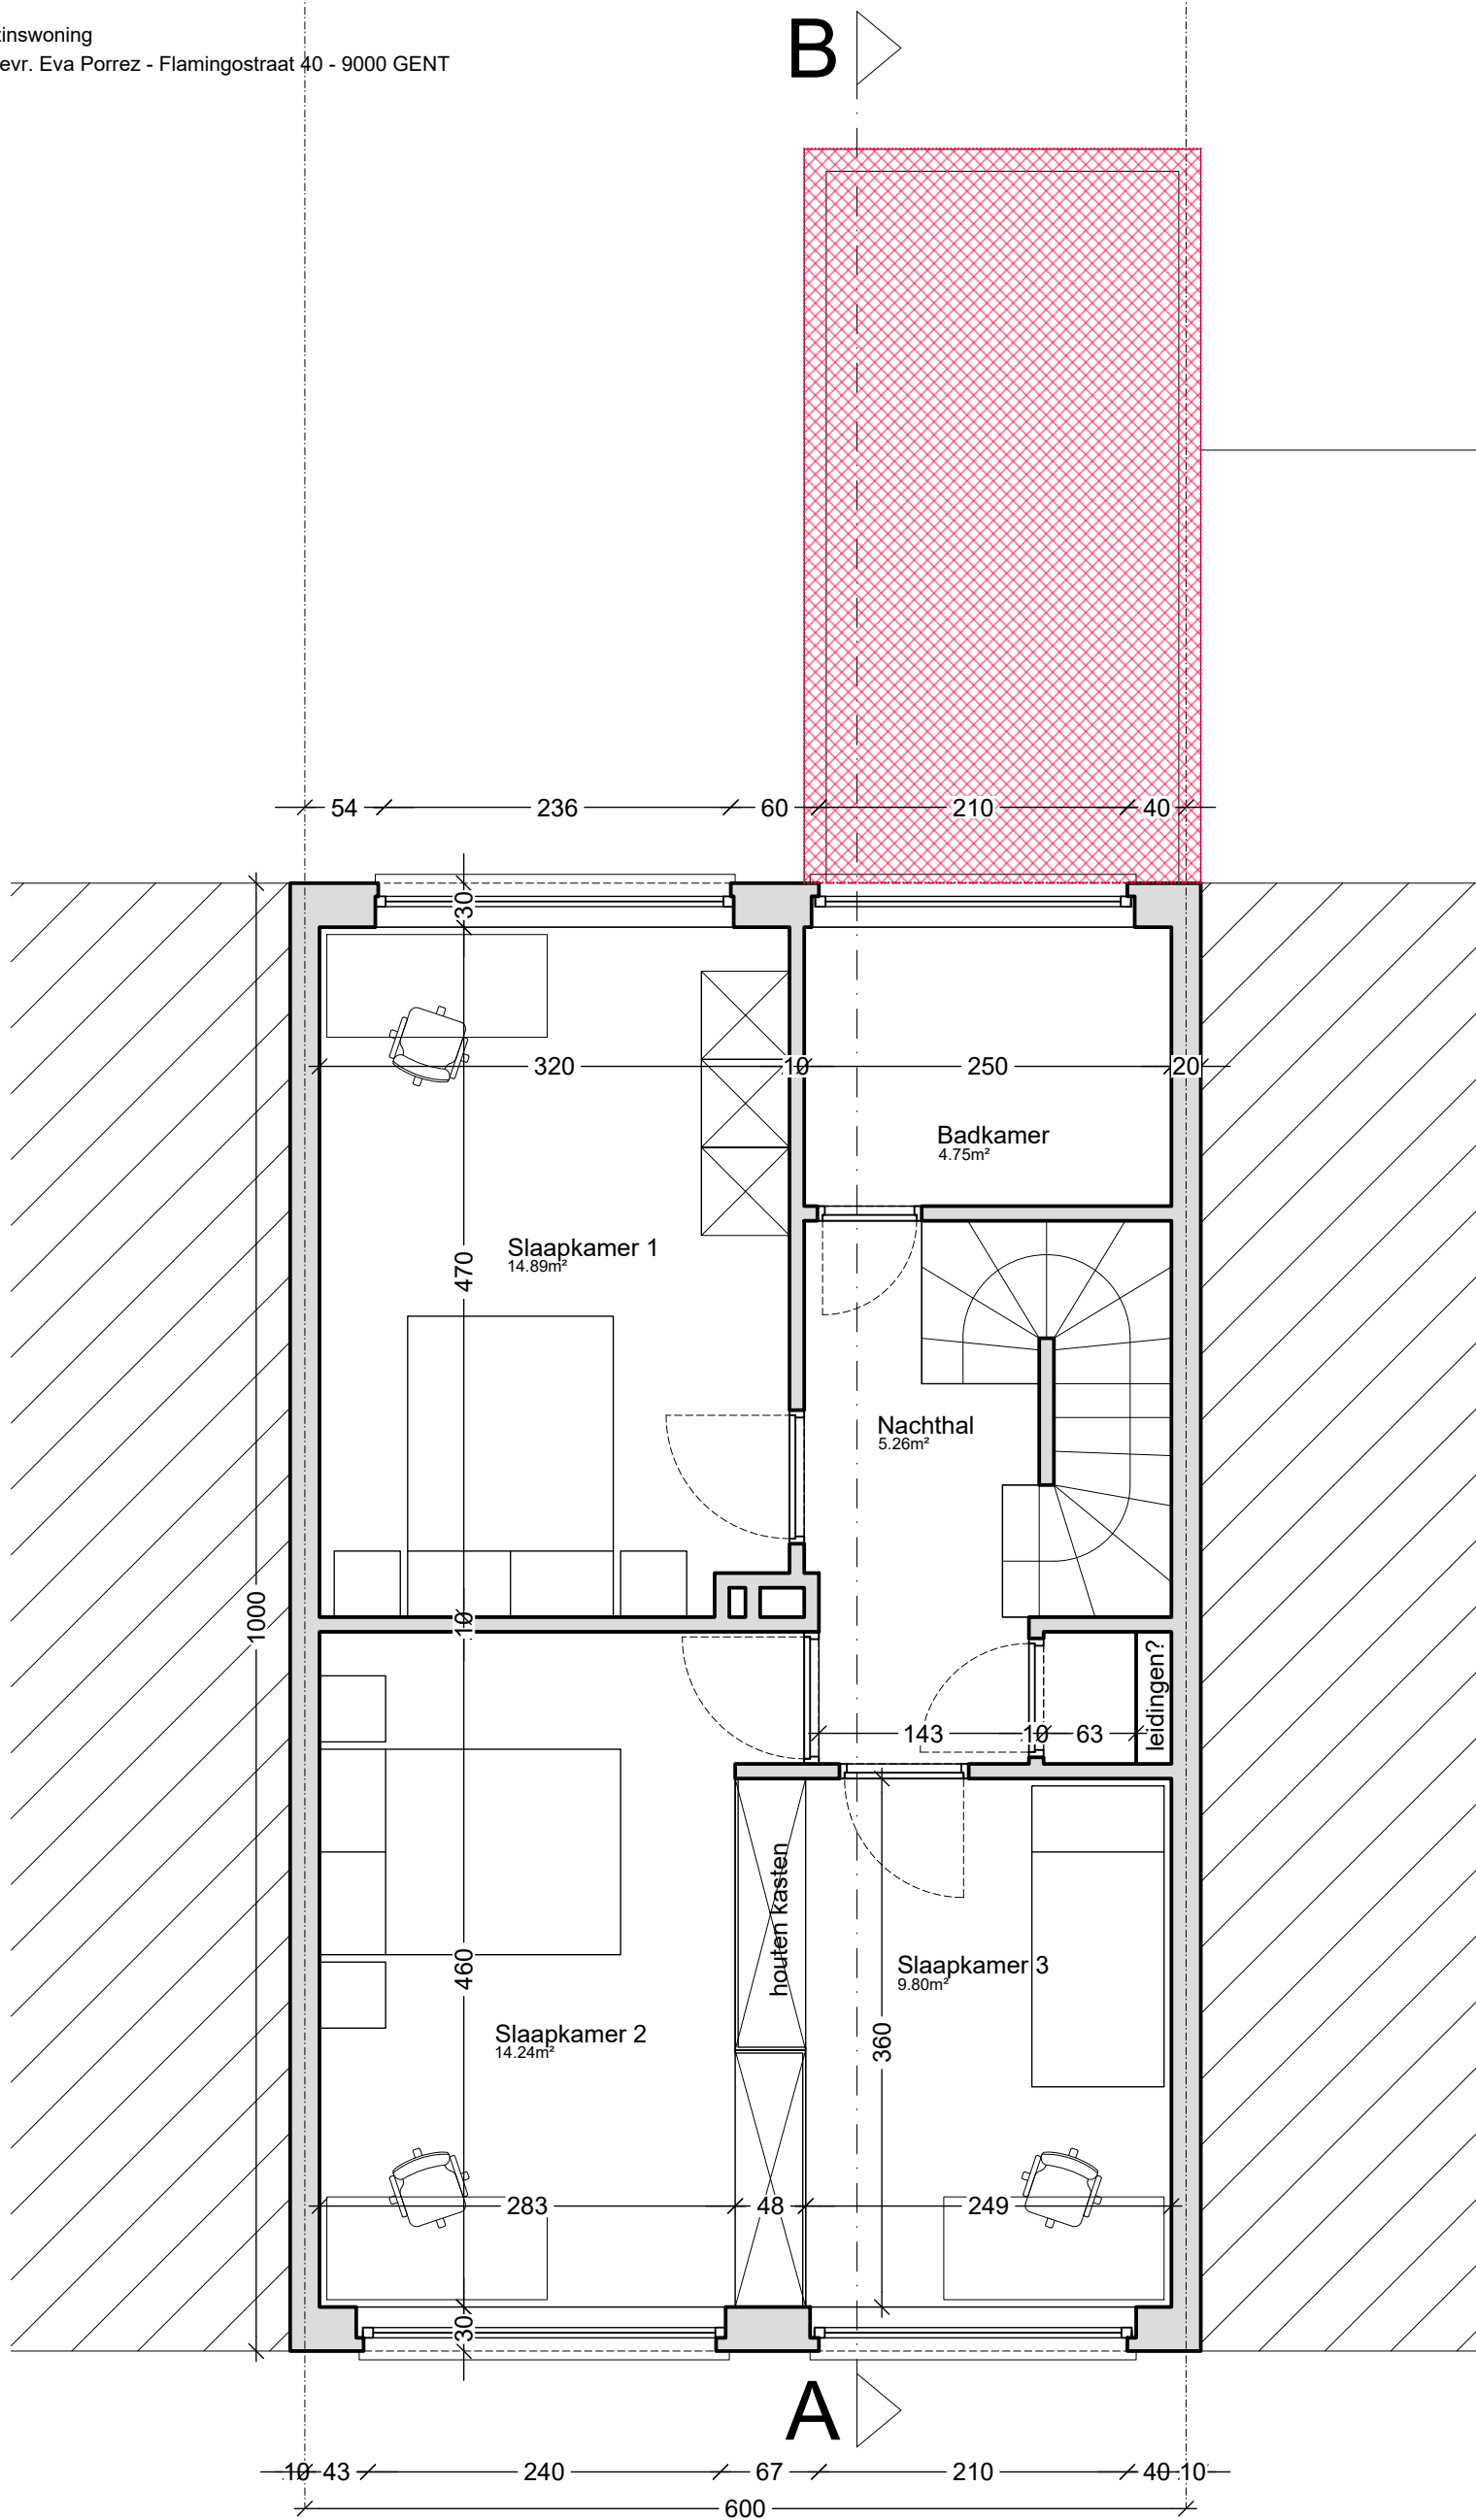

VERDIEPING +1  
BESTAANDE TOESTAND

