

STAD GENT

BOUWEN VAN EENGEZINSWONING
 GELEGEN: FLAMINGOSTRAAT *lot 58* GENT
 KADASTRAAL SECTIE I NRS 600q 596 b

VOOR REKENING VAN
 DE HEER HUBERT VAN DER BEKE
 WILLEM WENEMAERSTRAAT 7 GENT

PLANS OPGEMAAKT DOOR
De Mares ARCHITEKT DE MARES R.
 LAURANT DELVAUX STRAAT 31 GENT
 PROV. REG. 430

VOOR AKKOORD VAN DER BEKE H.
Van der Beke


SCHAAL 2 c p m *lwt F/20/1964*

GOEDGEKEURD
 DE STADSARCHITECT
De Mares
 19 JUN 1964
 Goedgekeurd onder de voorwaarden
 van ons Besluit van heden.
 Gent, de -6 JUL 1964



De Stadssecretaris-Adjunct, Het College.

De Beke

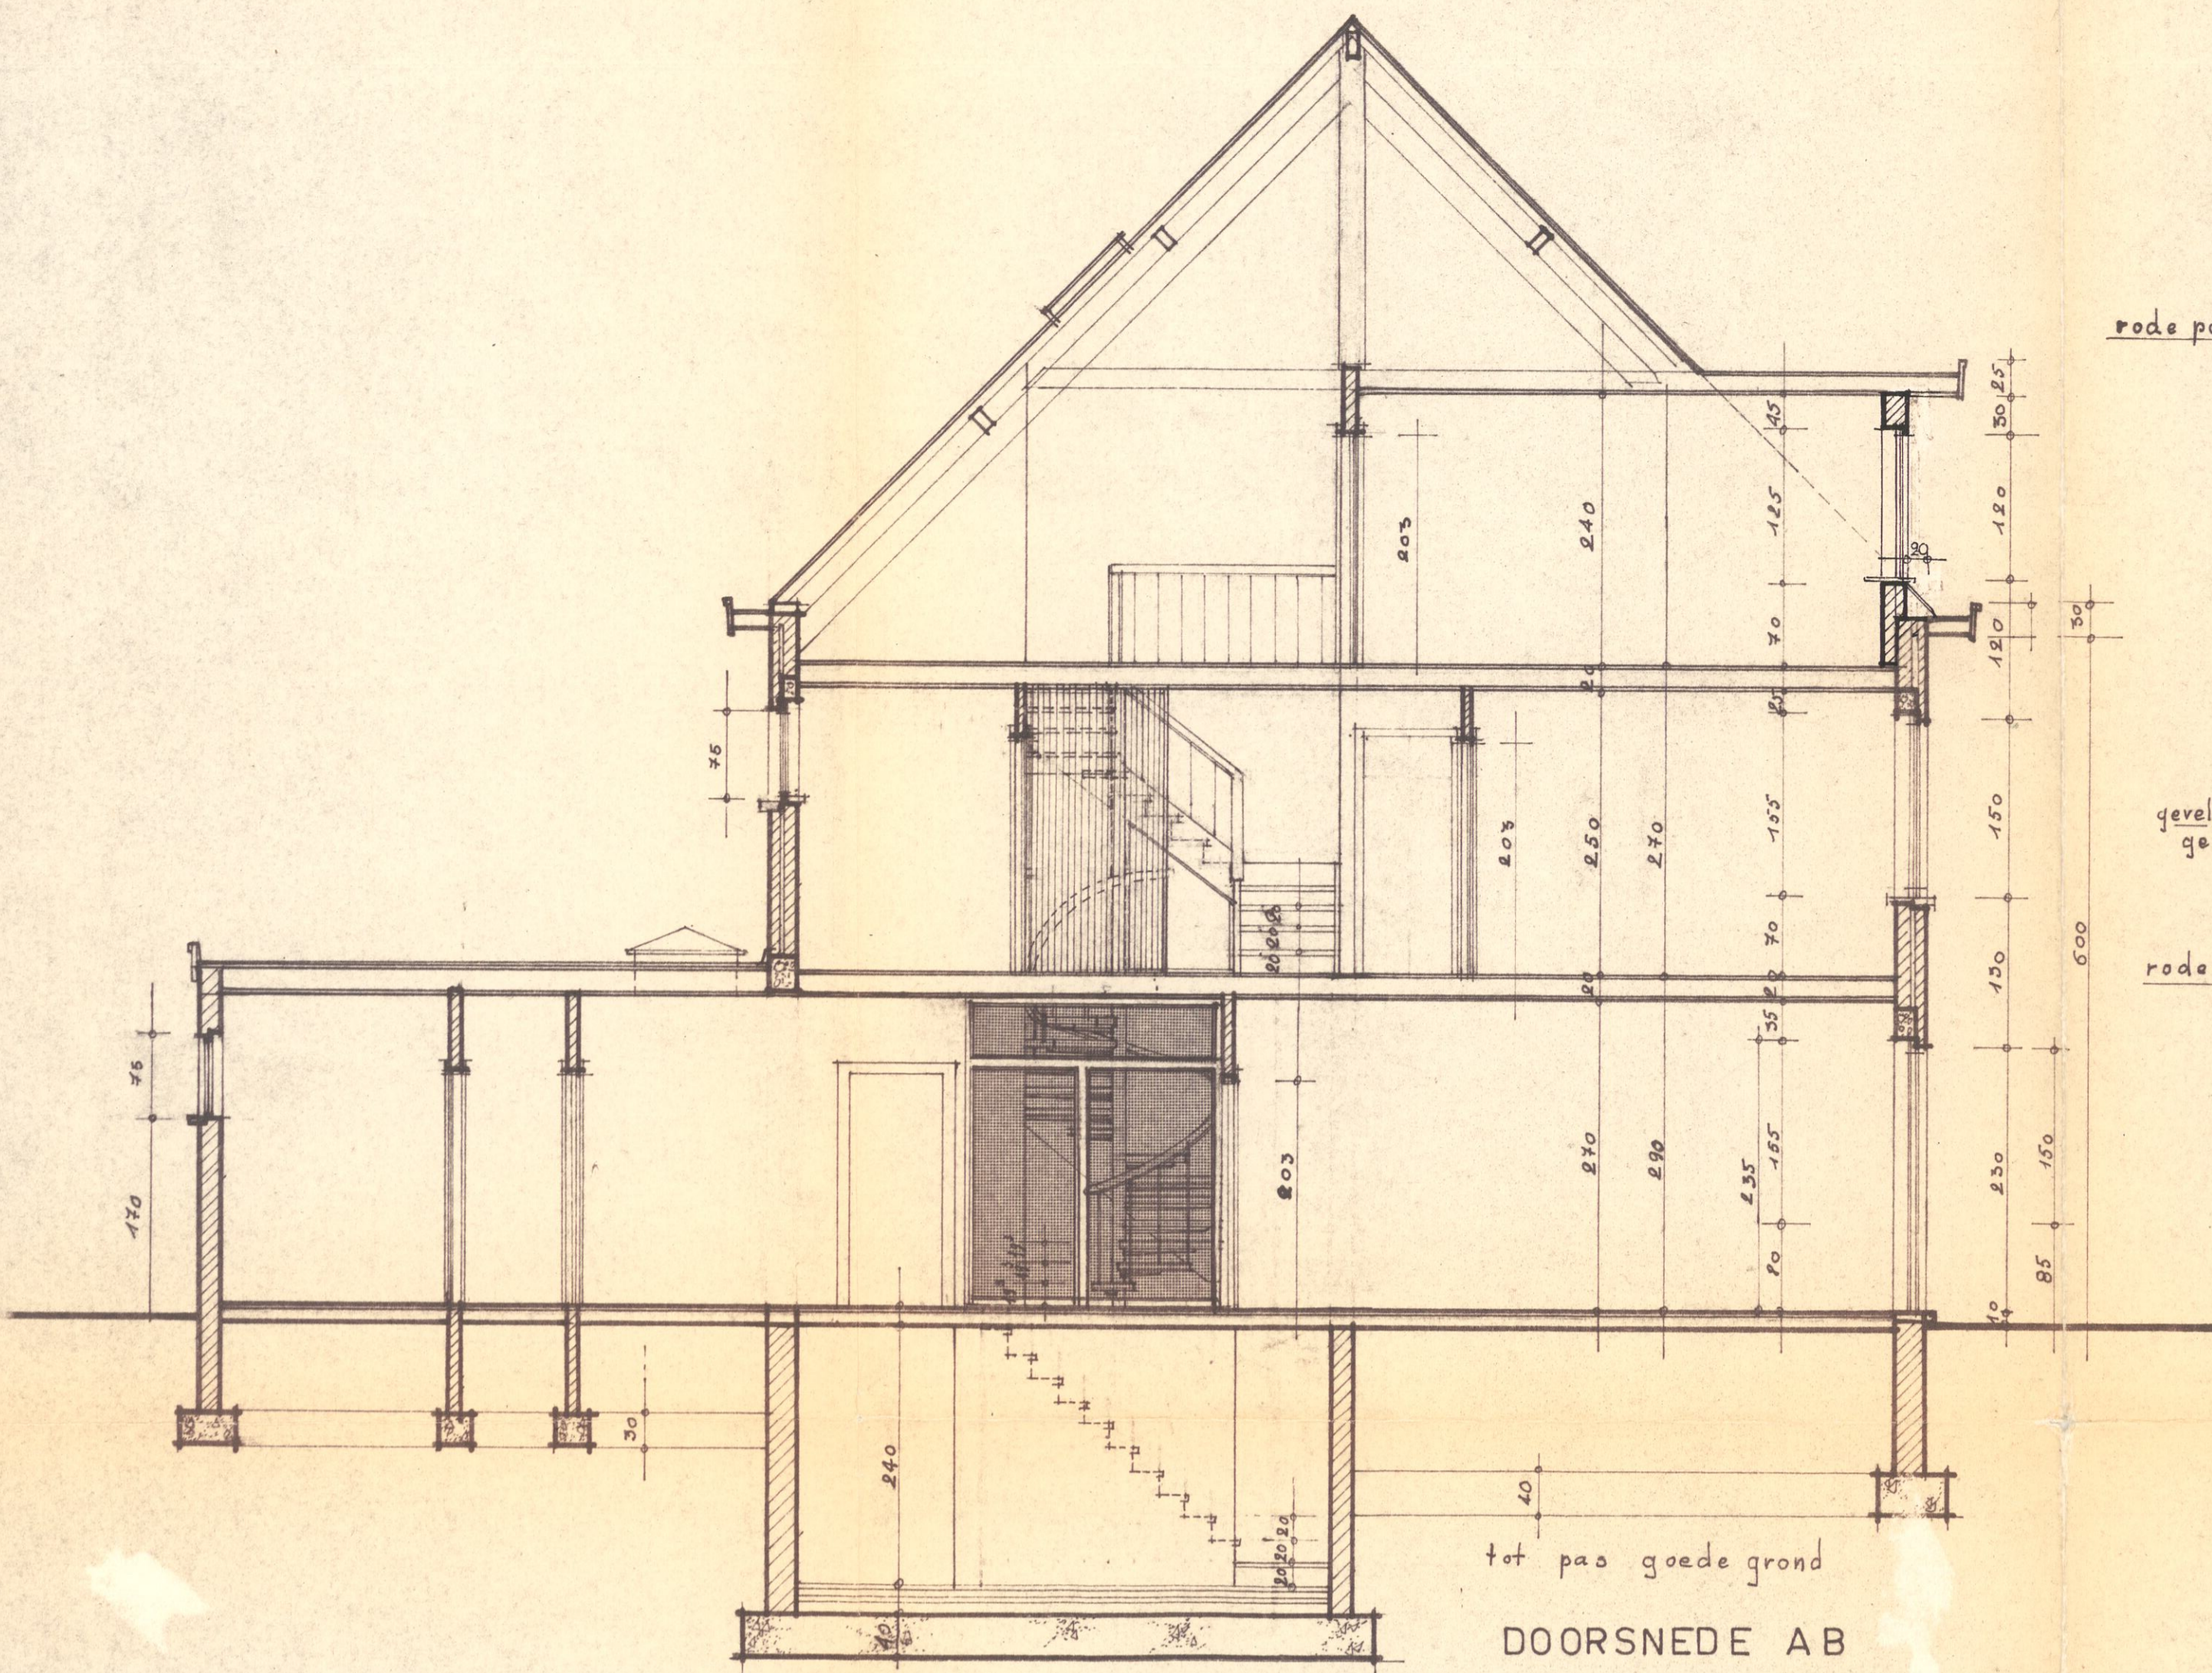

rode passen
 gevelplaten gebroken wit
 rode plaquettes

