


SCHAAL 1/50 op A3

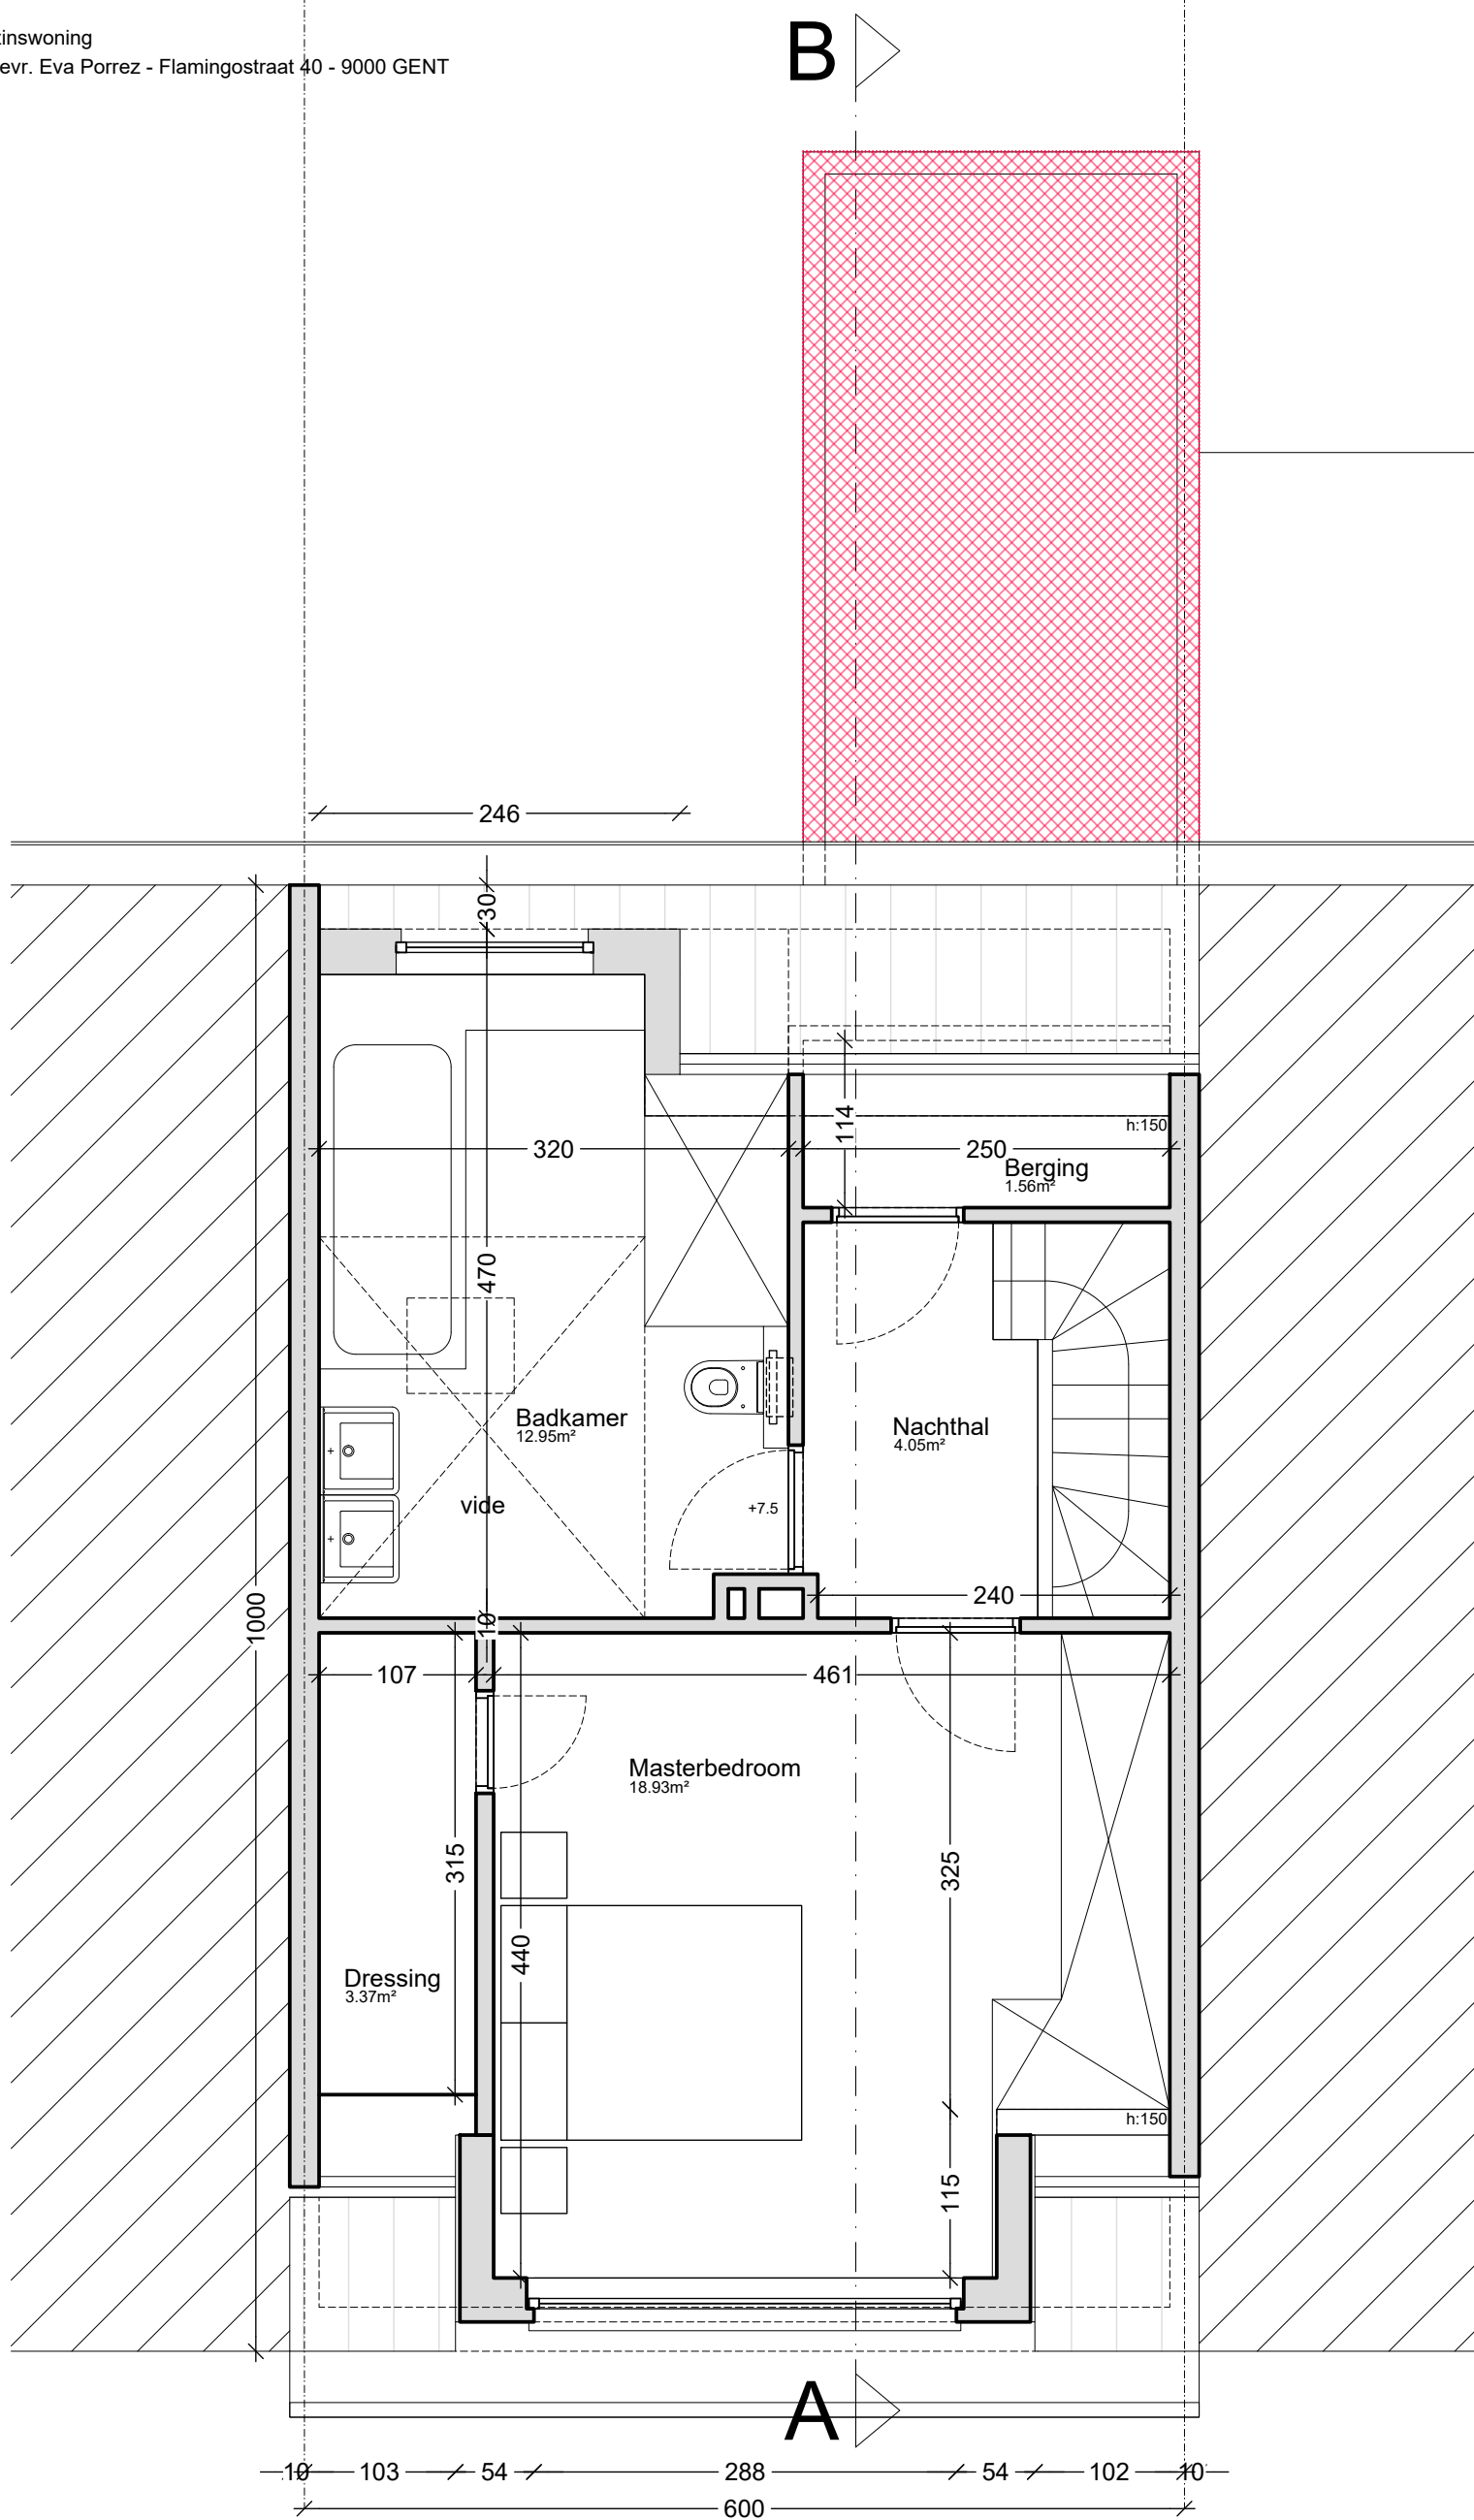

VERDIEPING +2  
BESTAANDE TOESTAND

