


ONDERWERP VAN AANVRAAG

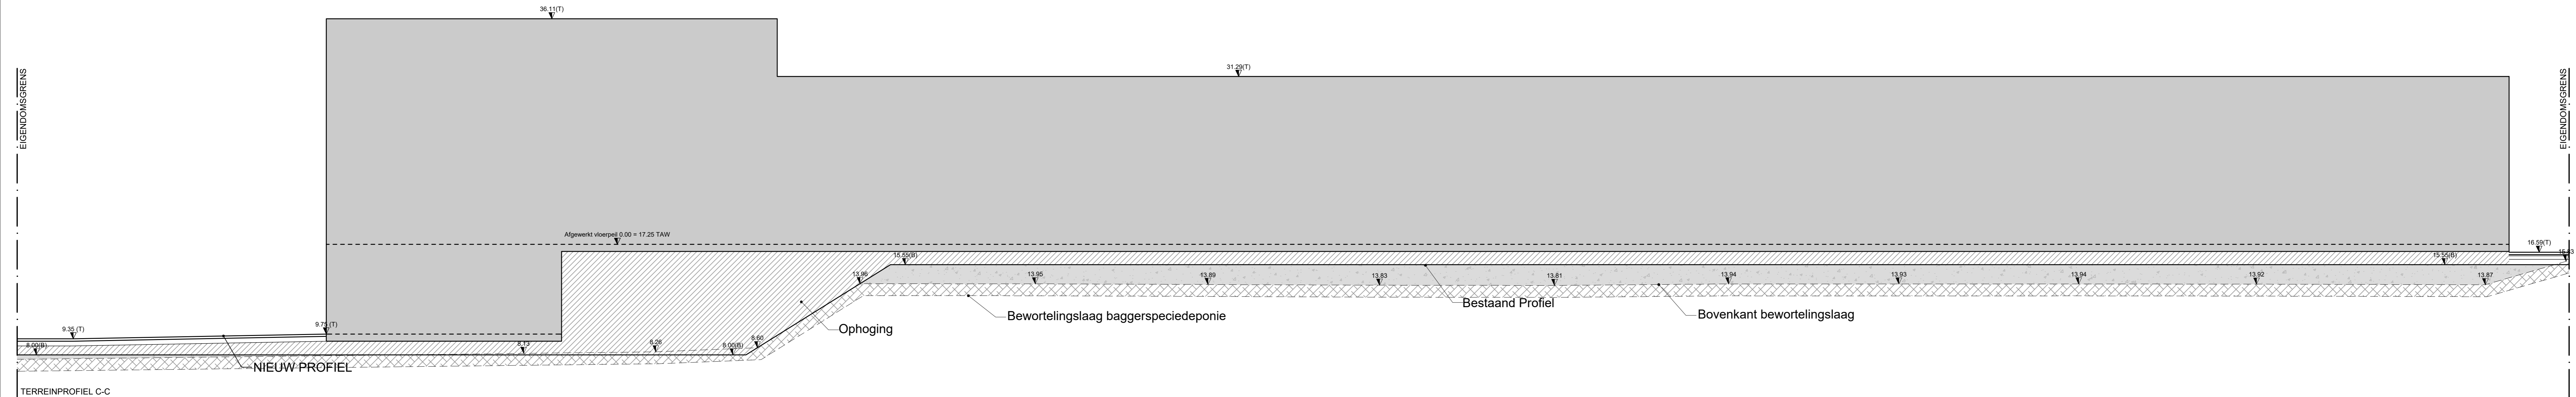

BOUWEN VAN LOGISTIEK GEBOUW MET BIJOREND KANTOOR	
- NIEUWE TOESTAND - TERREINPROFIEL C-C	
DOSSIER NR	19/3723
DATUM	19/12/2025
SCHAAL	1/200
FILE	
BA_BOUWEN VAN LOGISTIEK GEBOUW MET BIJOREND KANTOOR_T_N_10	

TERREINPROFIEL C-C

NIEUW PROFIEL

Bestaand Profiel

Bovenkant bewortelingslaag

Bewortelingslaag baggerspeciedeponie

Ophoging

Afgewerkt vloerpeil 0.00 = 17.25 TAW

36.11(T)

31.29(T)

16.59(T)

9.35 (T)

9.73 (T)

8.13

8.26

8.00 (B)

8.60

13.96

15.55 (B)

13.95

13.89

13.83

13.81

13.94

13.93

13.94

13.92

15.55 (B)

13.87