


ONDERWERP VAN AANVRAAG

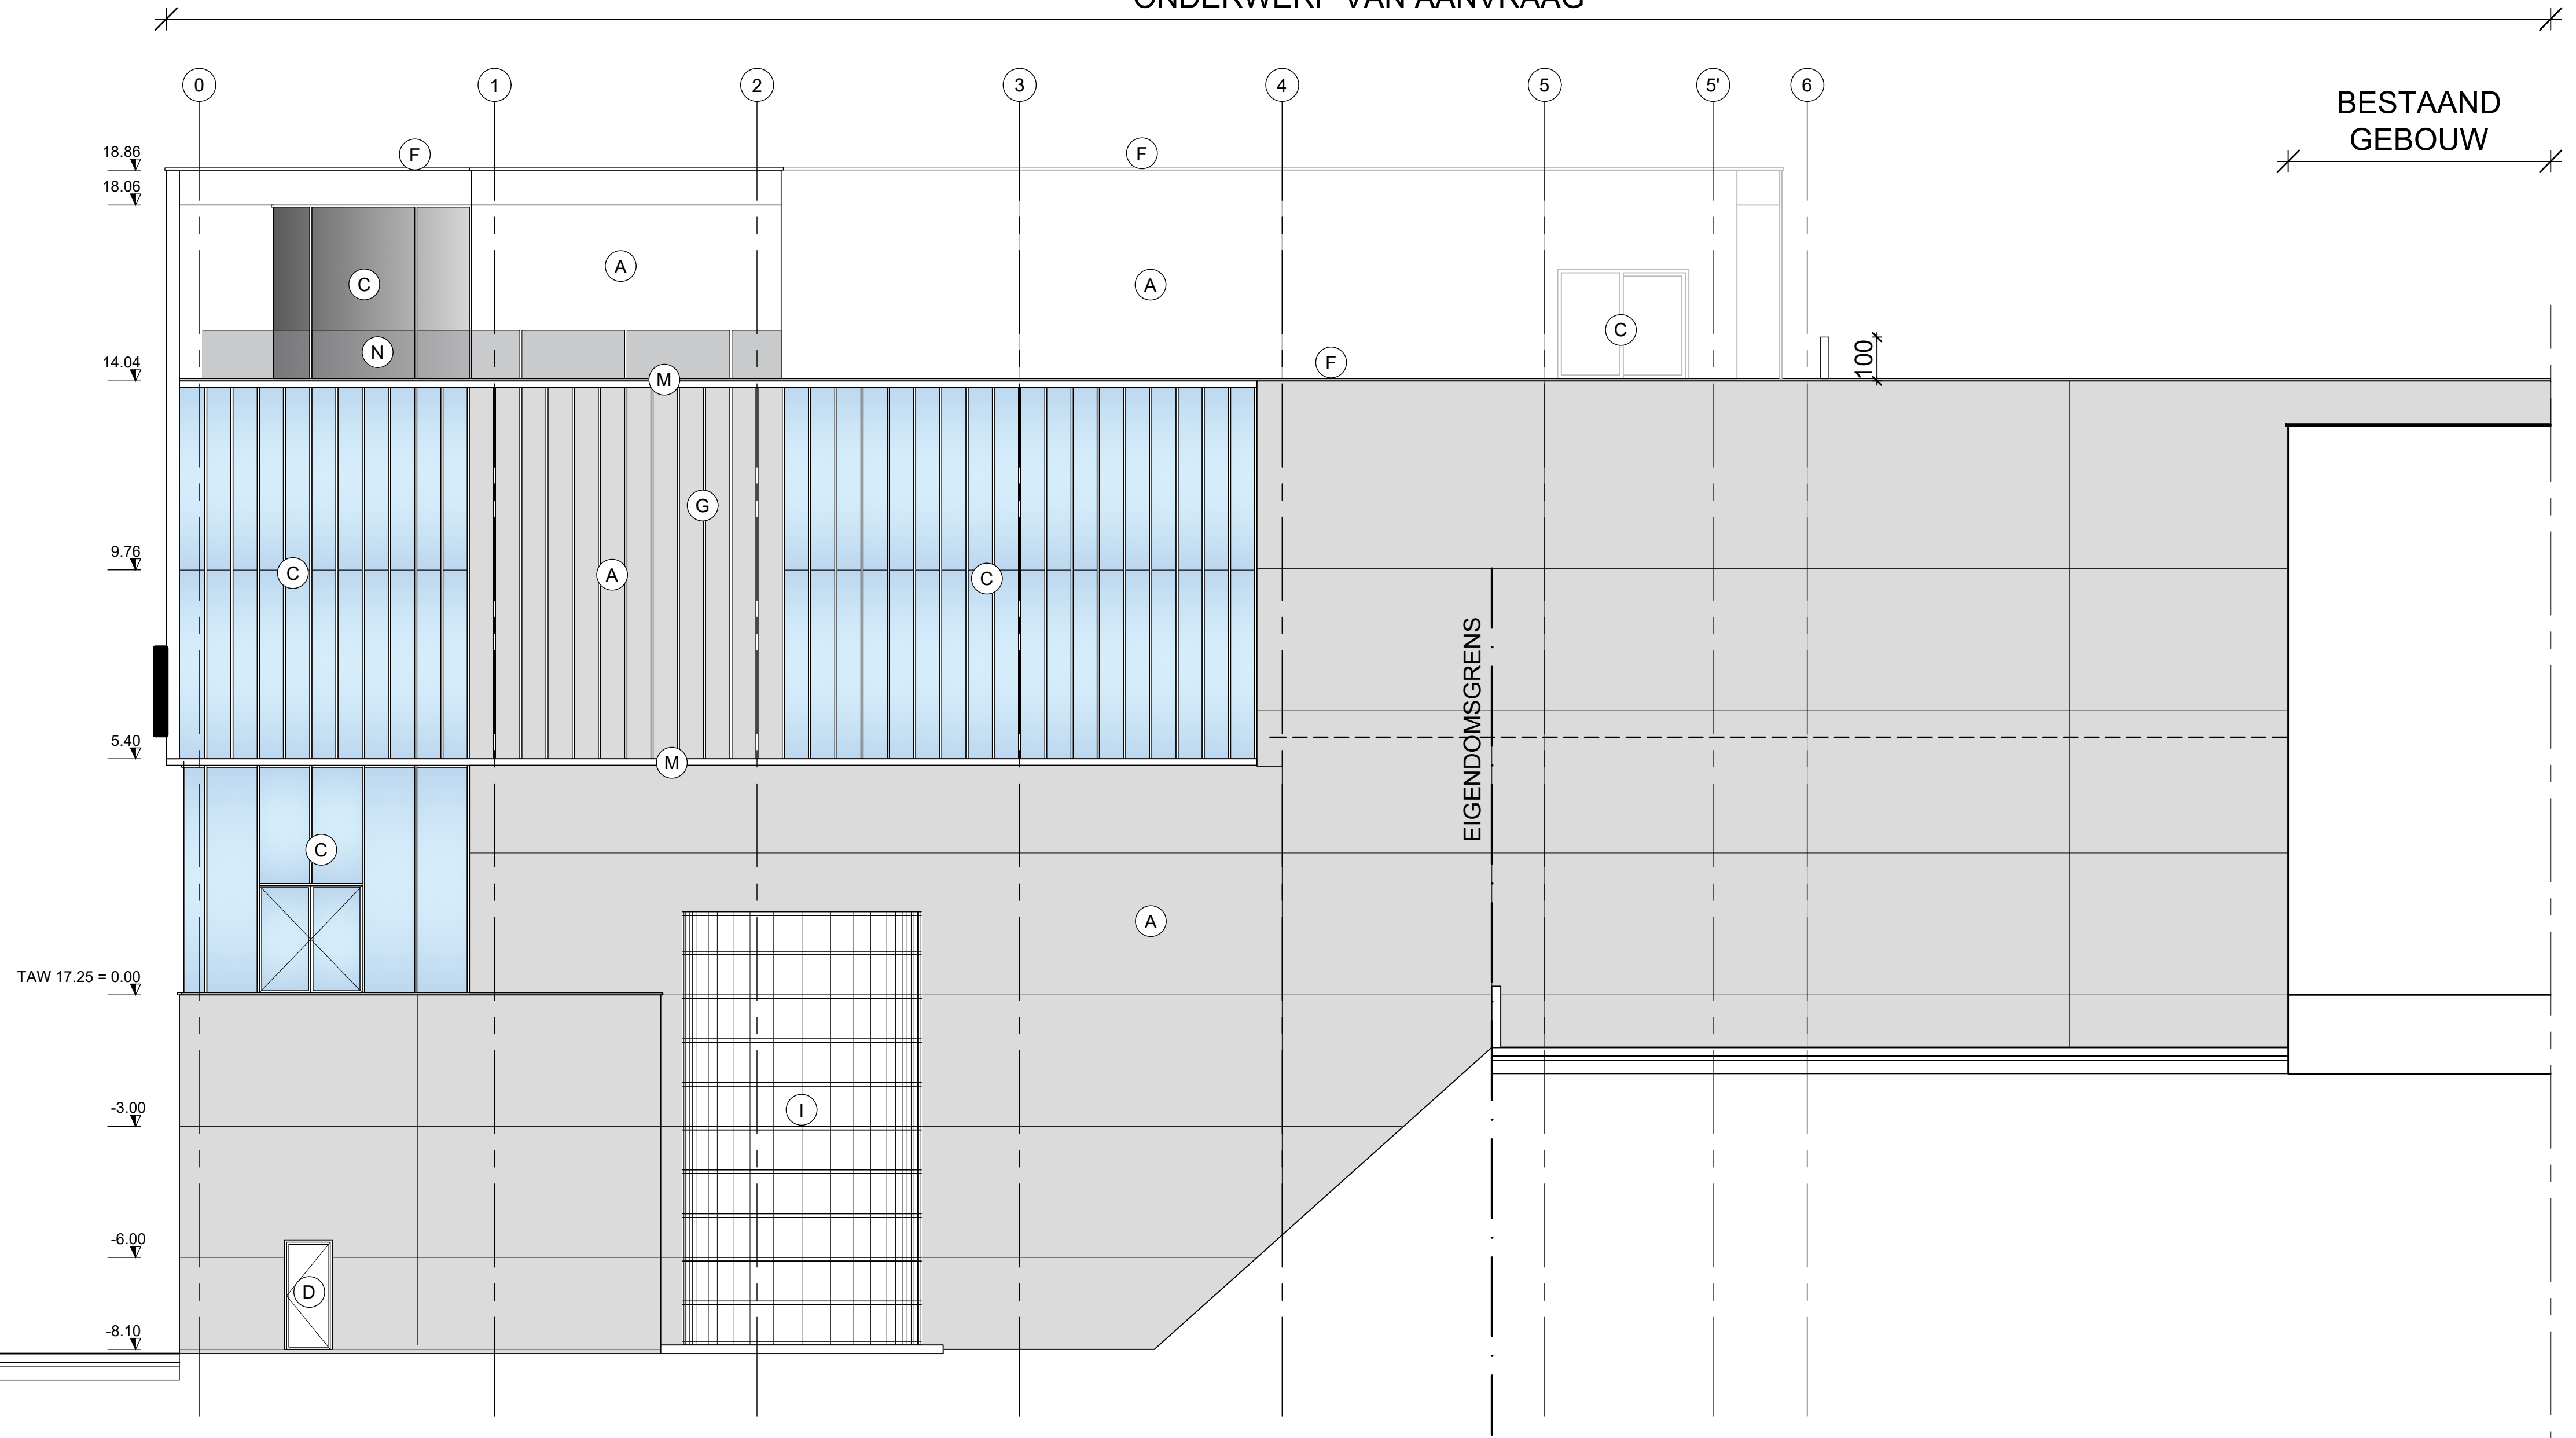

ZUIDWESTGEVEL



BOUWEN VAN LOGISTIEK GEBOUW MET BIJHOREND KANTOOR	
- NIEUWE TOESTAND - ZUIDWESTGEVEL	
DOSSIER NR	19/3723
DATUM	19/12/2025
SCHAAL	1/100
FILE	
BA_BOUWEN VAN LOGISTIEK GEBOUW MET BIJHOREND KANTOOR_G_N_22	