ONDERWERP VAN AANVRAAG

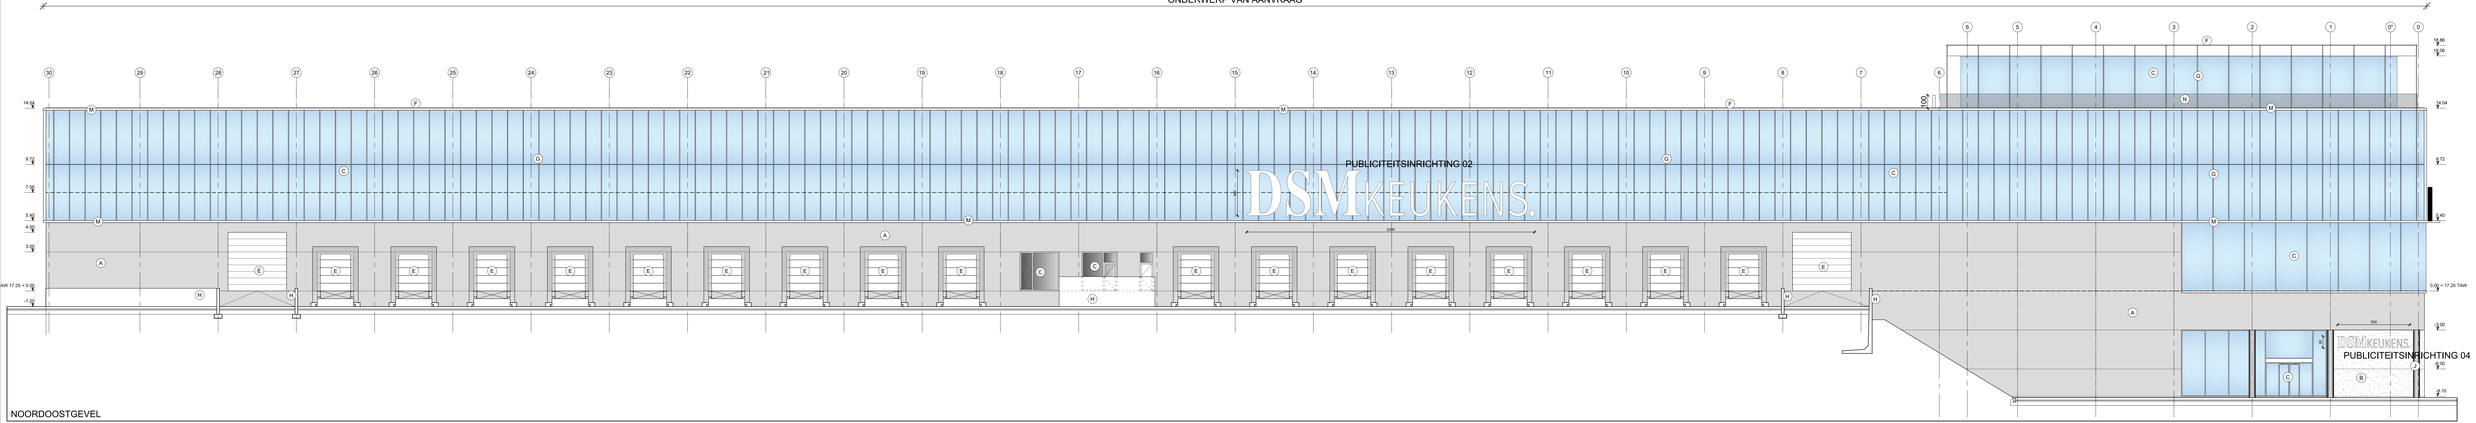

NOORDOOSTGEVEL

BRANDS VAN LOSETTEN GEMOTIVEERD MET MAGNEETSLOTEN

MAJOR VISSCHER
ARCHITECTEN BV

LEVERANCIER: TEC-LIT
DATUM: 04-12-2018
SCHAAL: 1:100
TEKENNR.: 17-0-0-0