


ONDERWERP VAN AANVRAAG

BESTAAND GEBOUW

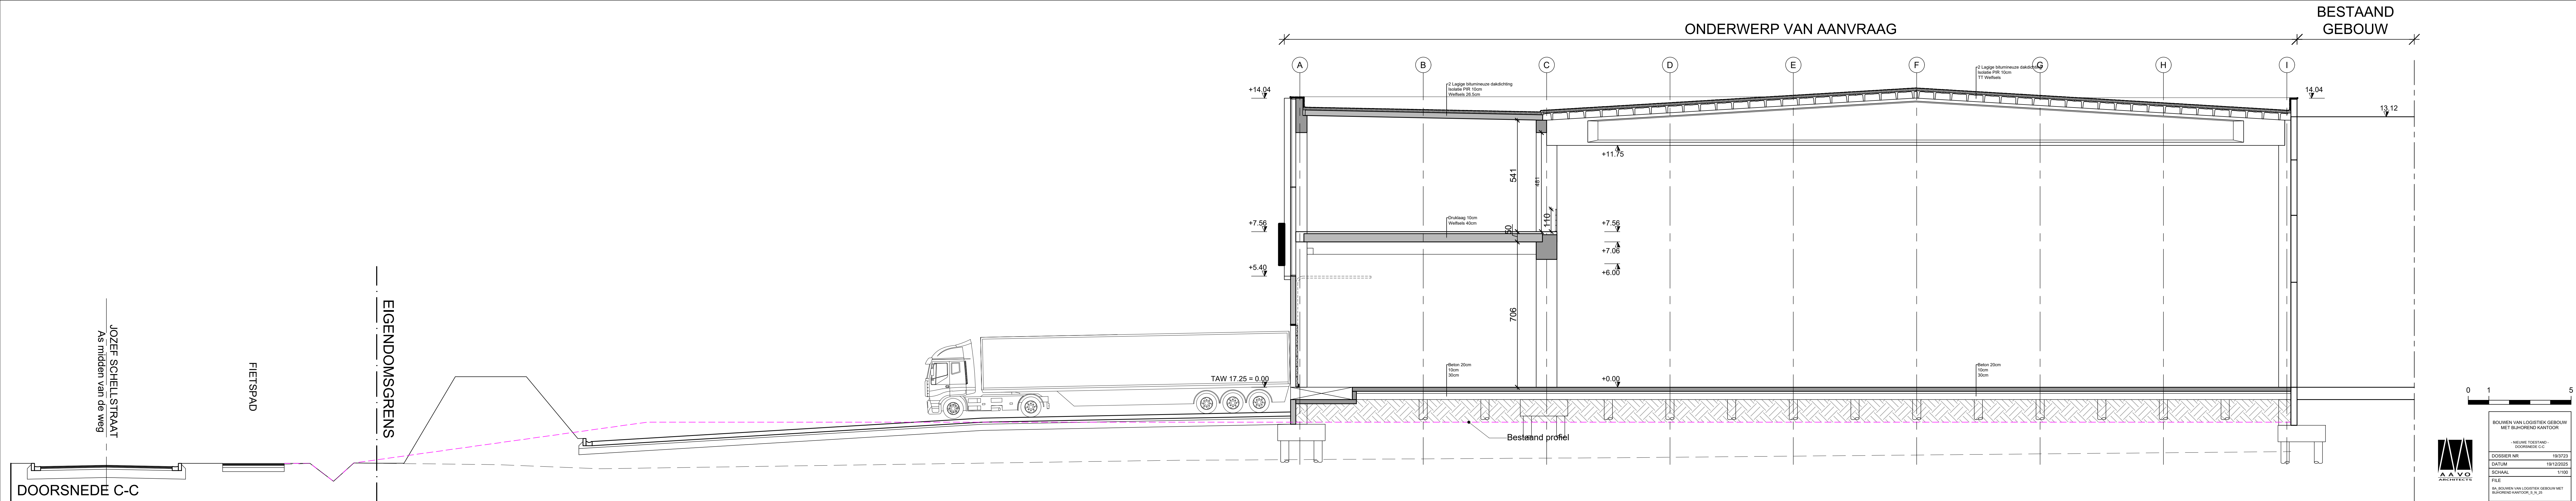

BOUWEN VAN LOGISTIEK GEBOUW MET BIJHOREND KANTOOR	
- NIEUWE TOESTAND - DOORSNEDE C-C	
DOSSIER NR	19/3723
DATUM	19/12/2025
SCHAAL	1/100
FILE	
BA_BOUWEN VAN LOGISTIEK GEBOUW MET BIJHOREND KANTOOR_S_N_25	

DOORSNEDE C-C

JOZEF SCHELL STRAAT
As in het midden van de weg

FIETSPAD

EIGENDOMSGRENS

TAW 17.25 = 0.00

Bestaand profiel

2 Lagige bitumineuze dakdichting
Isolatie PIR 10cm
Welfsels 26.5cm

Druklaag 10cm
Welfsels 40cm

Beton 20cm
10cm
30cm

2 Lagige bitumineuze dakdichting
Isolatie PIR 10cm
TT Welfsels

Beton 20cm
10cm
30cm