


ONDERWERP VAN AANVRAAG

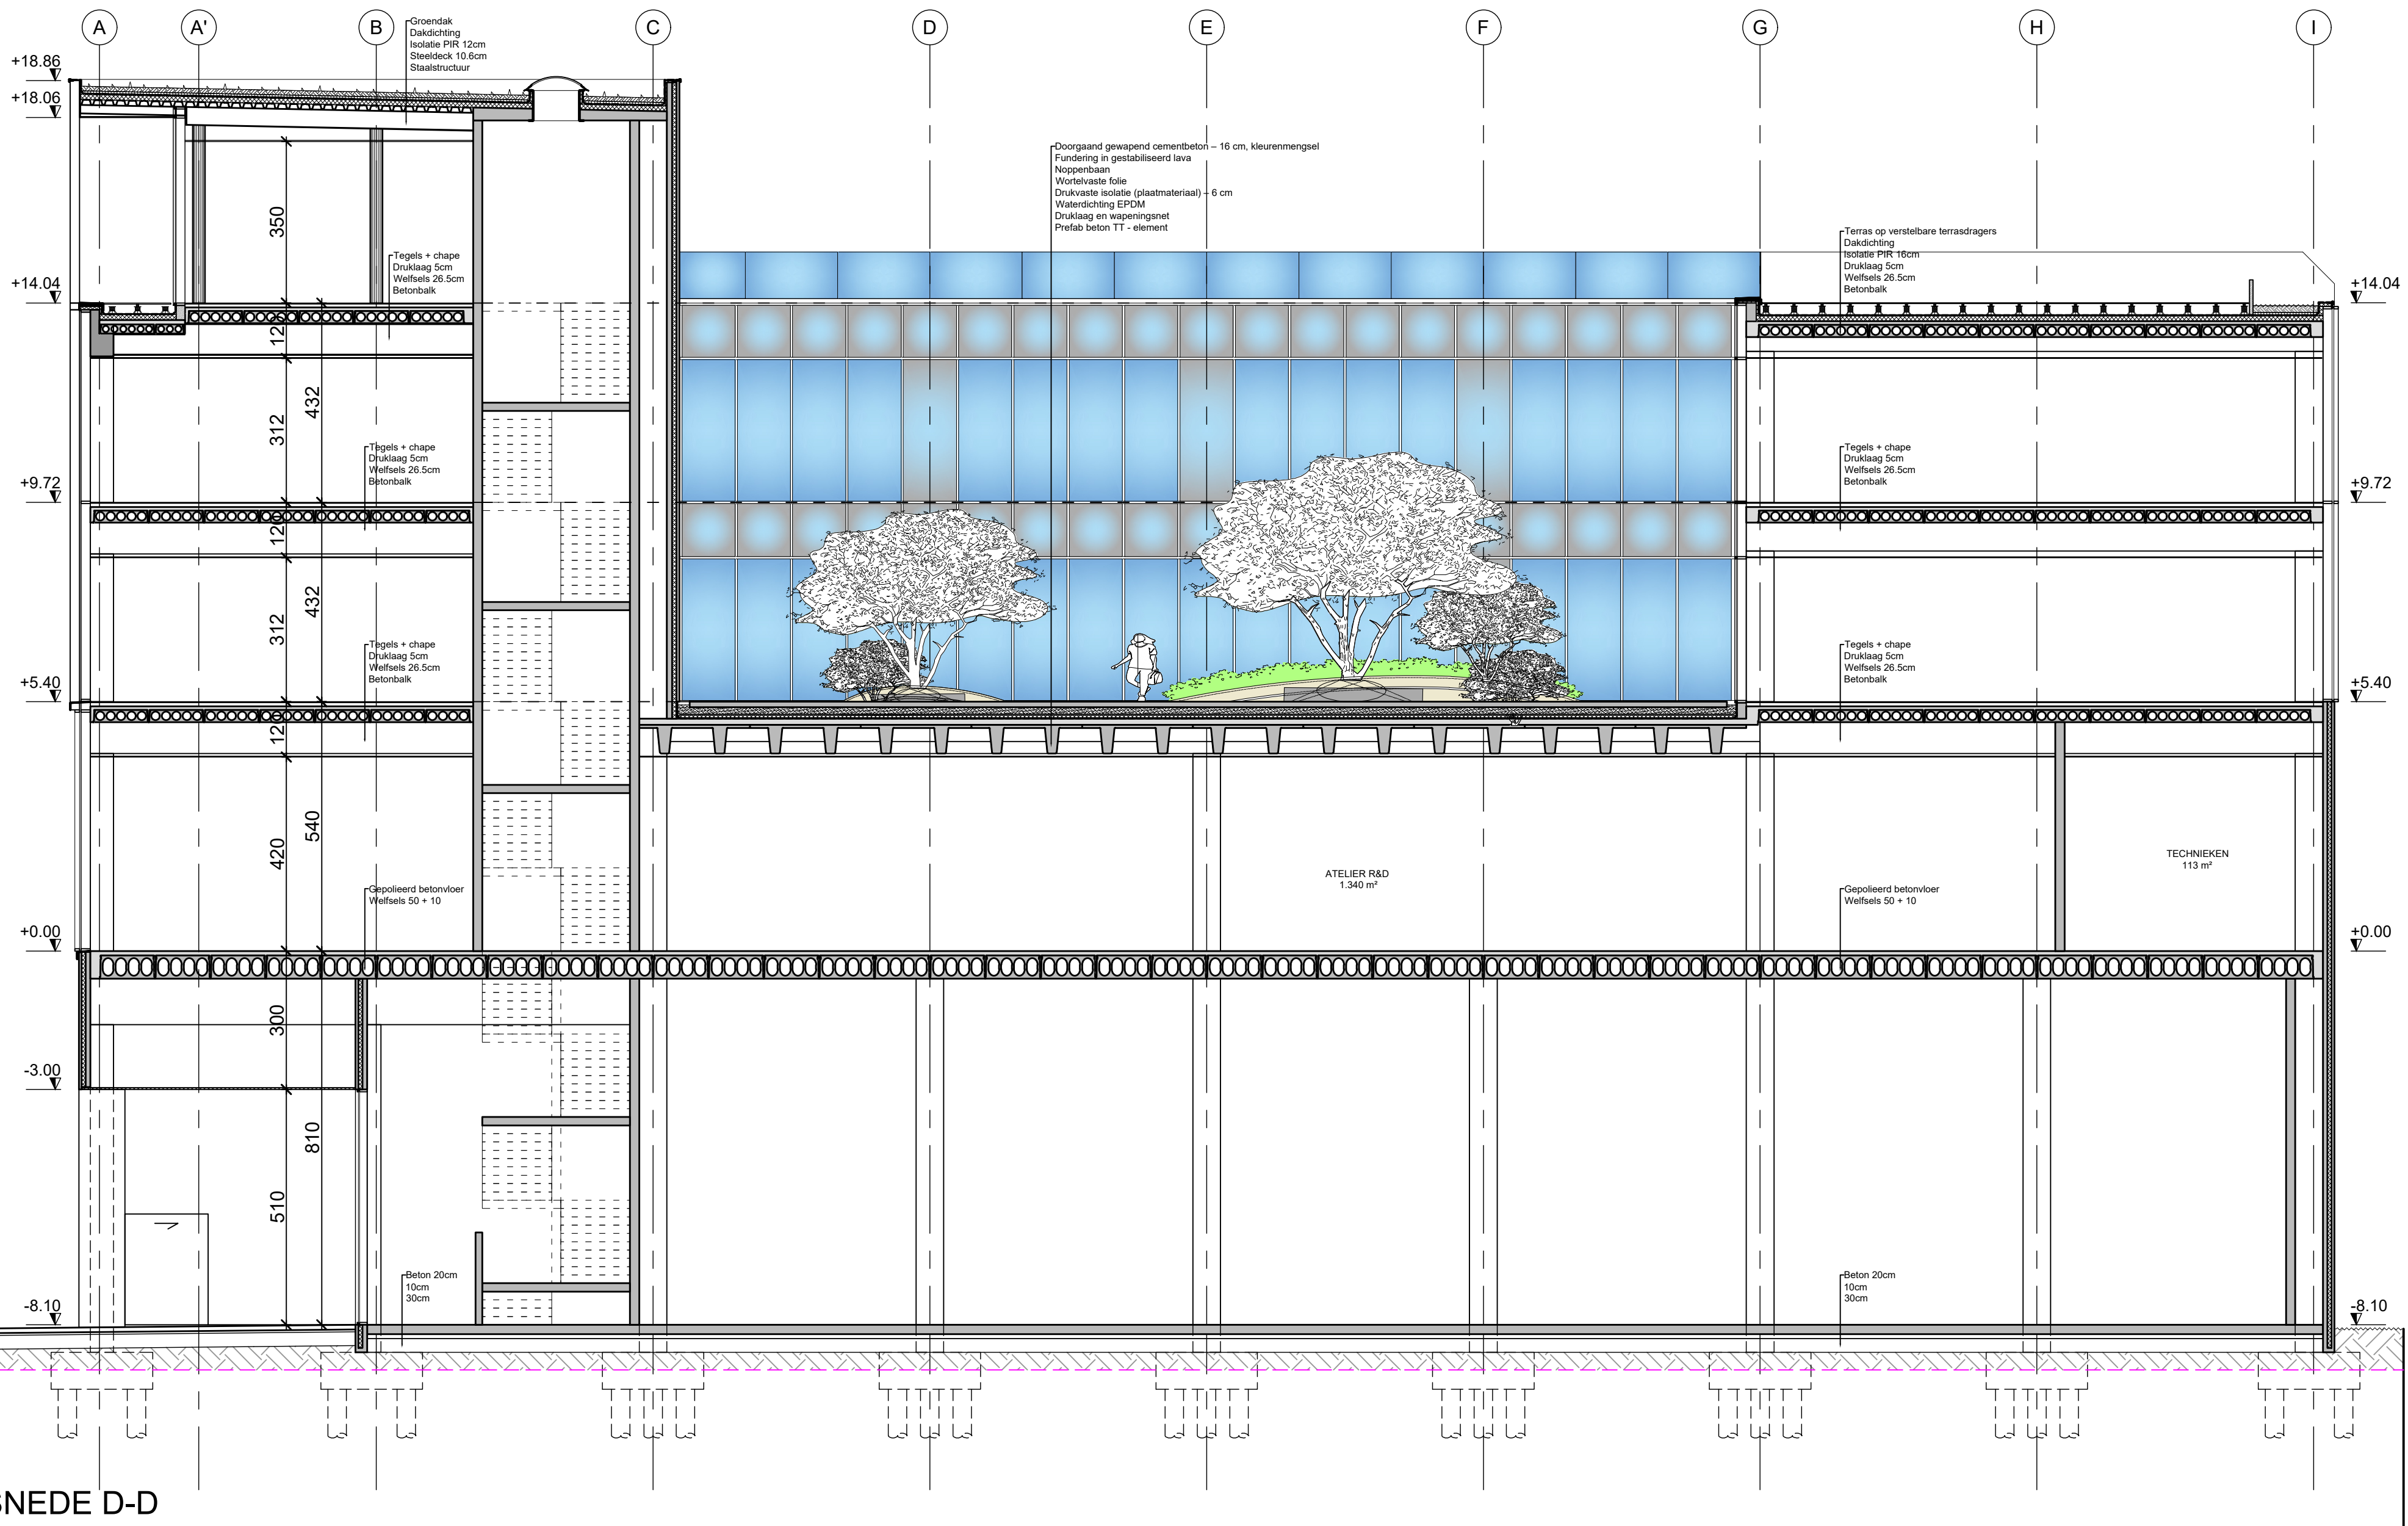

BOUWEN VAN LOGISTIEK GEBOUW MET BIJHOREND KANTOOR	
- NIEUWE TOESTAND - DOORSNEDE D-D	
DOSSIER NR	19/3723
DATUM	19/12/2025
SCHAAL	1/100
FILE	
BA_BOUWEN VAN LOGISTIEK GEBOUW MET BIJHOREND KANTOOR_S_N_48	

