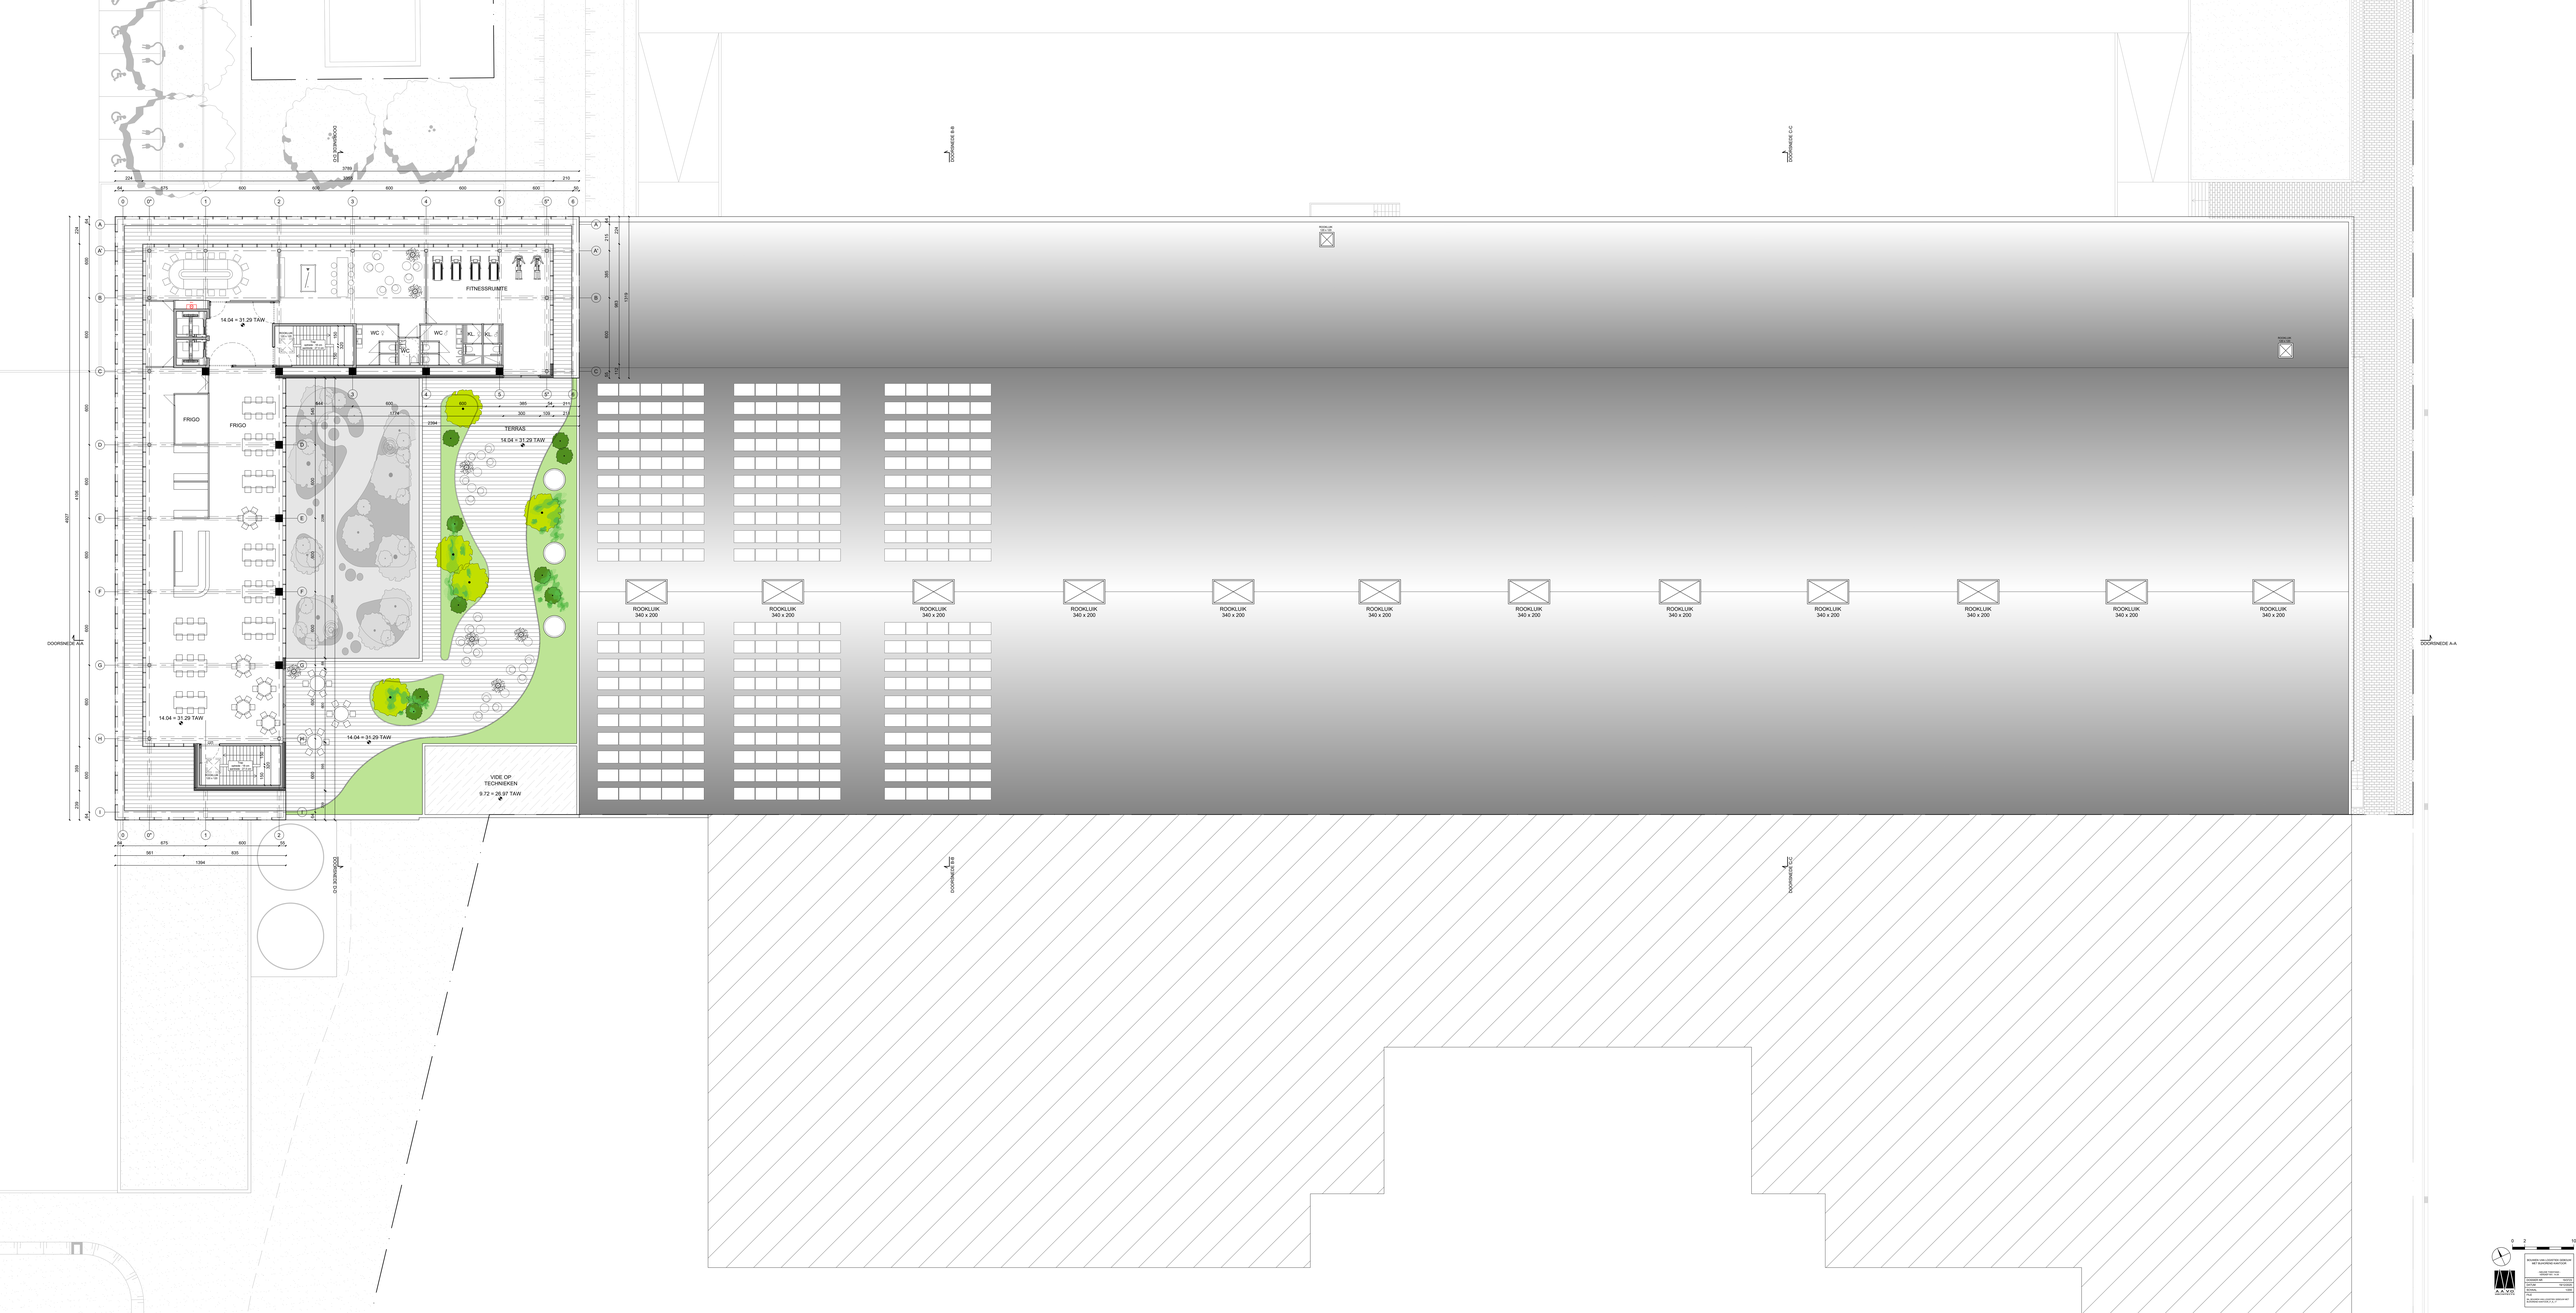

0 2 5 10

DOORSNEDE A-A
DOORSNEDE B-B
DOORSNEDE C-C
DS GRAWOOD

ROOKLUIK
340 x 200





