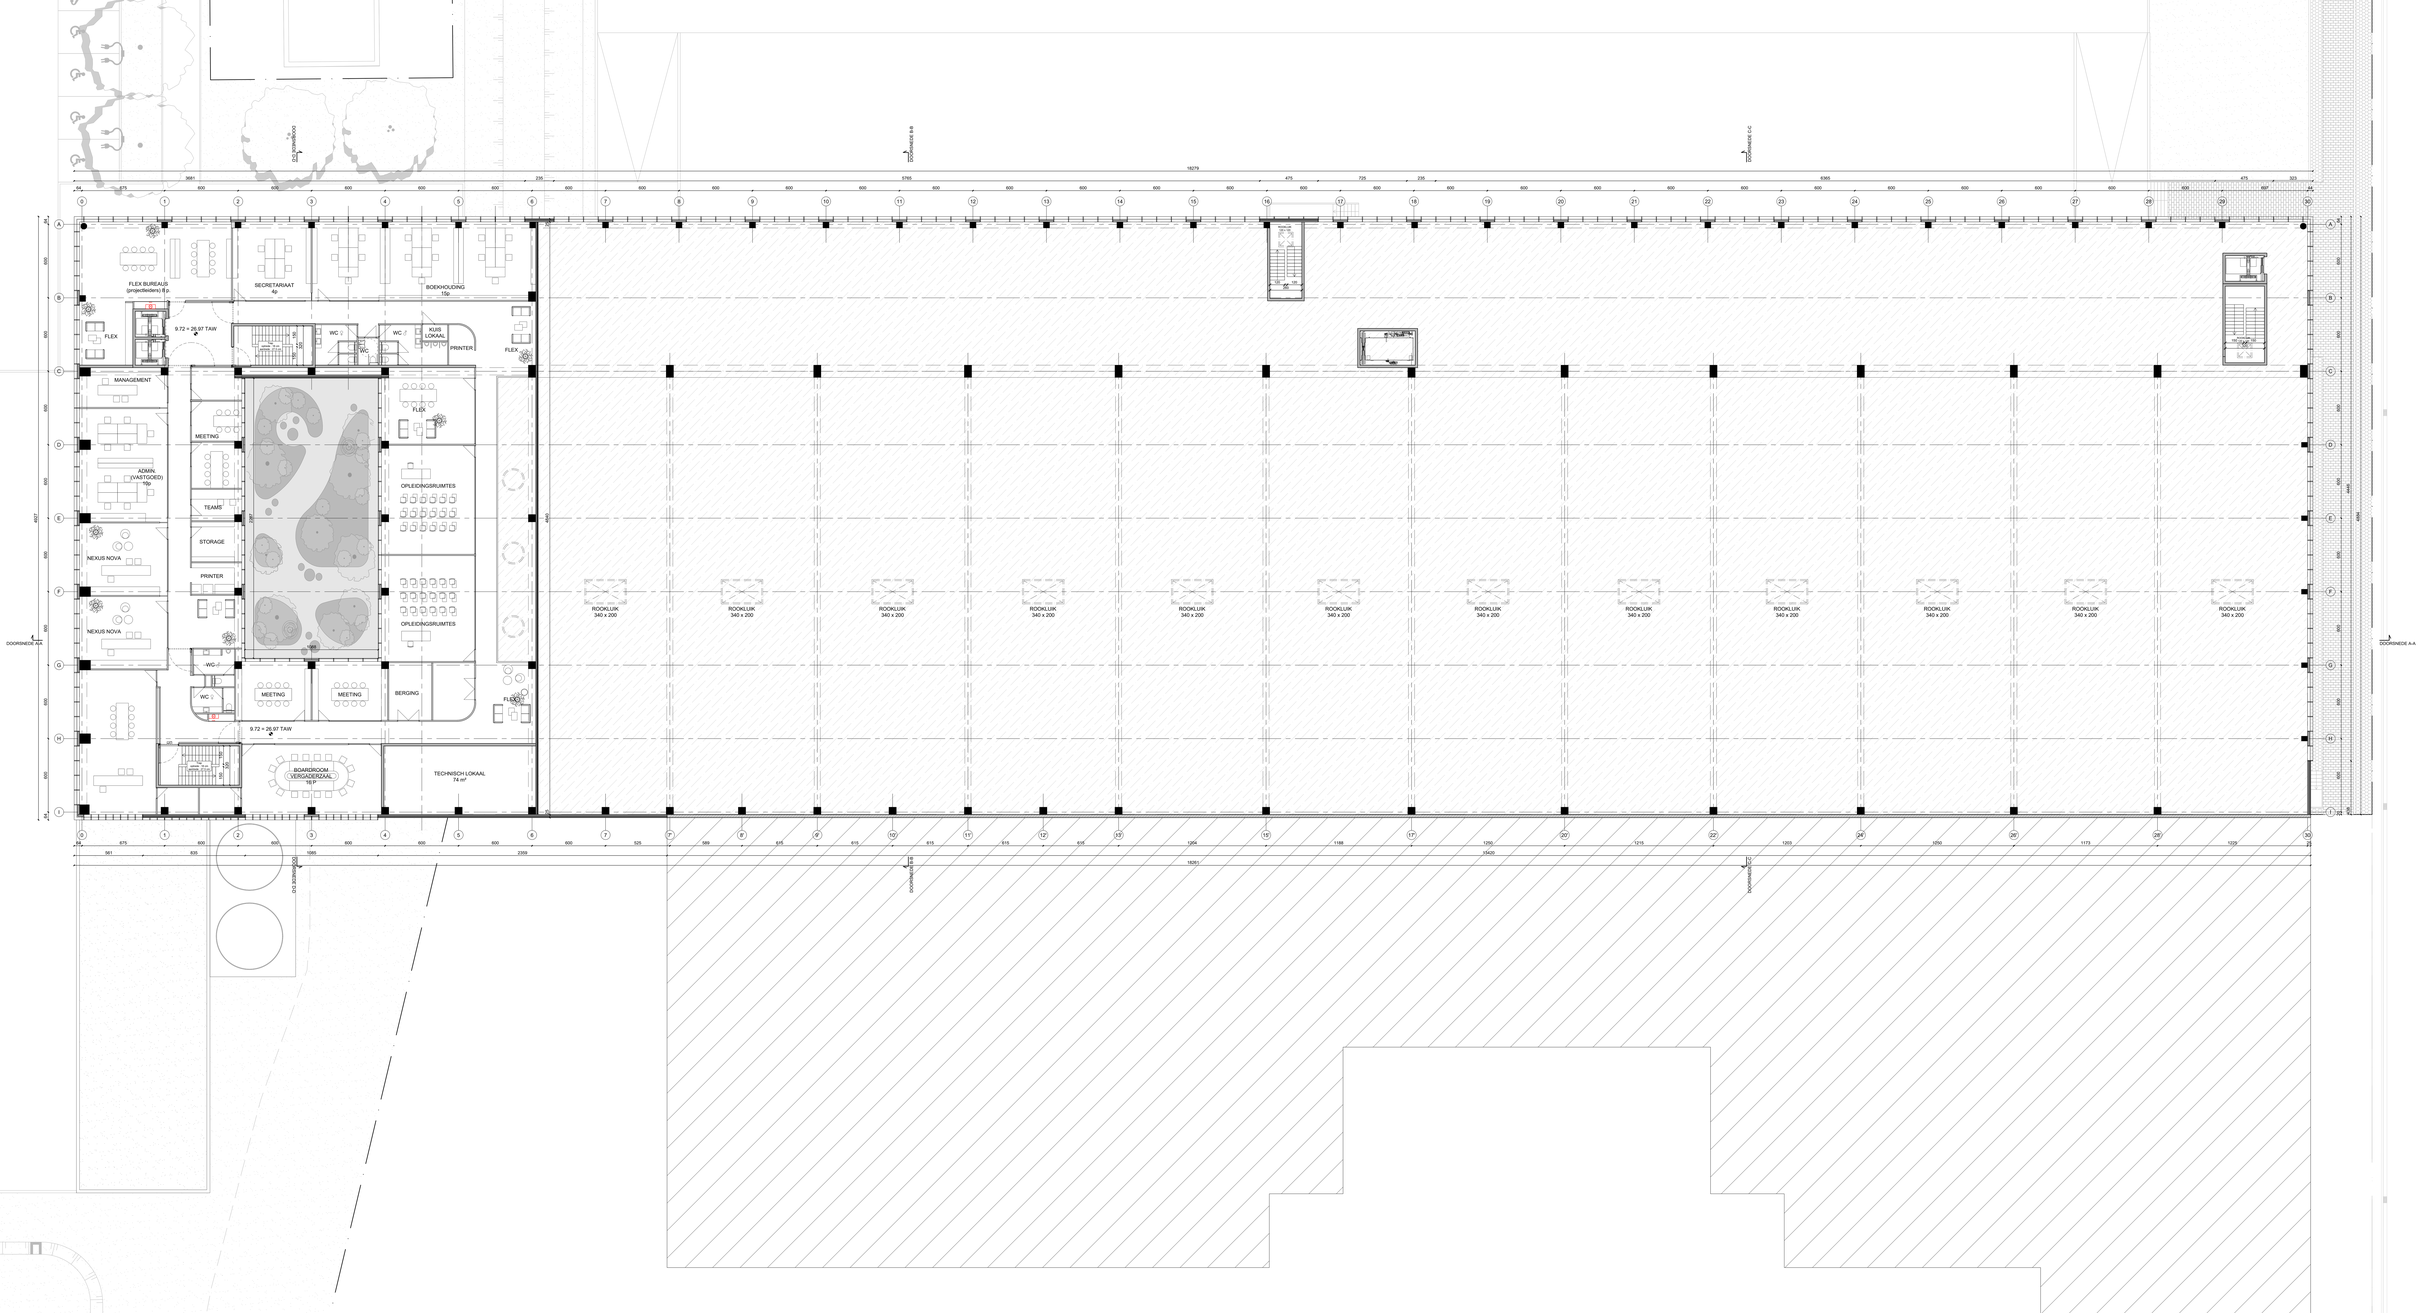
FLEX BUREAUS
(projectleiders) 6p
FLEX
SECRETARIAAT
4p
BOEKHOUDING
15p
9.72 = 26.97 TAW
WC
KUIS
LOKAAL
PRINTER
MANAGEMENT
MEETING
ADMIN
(VASTGOEID)
15p
TEAMS
STORAGE
NEXUS NOVA
PRINTER
OPLEIDINGSRUIMTES
MEETING
MEETING
BERGING
BOMBERCOM
VERGADERZAAL
16 P
TECHNISCH LOKAAL
74 m²
ROOKLUK
340 x 200
DOORSNEDE A-A
DOORSNEDE B-B
DOORSNEDE C-C
DOORSNEDE D-D
DOORSNEDE E-E
18279
18261
18420