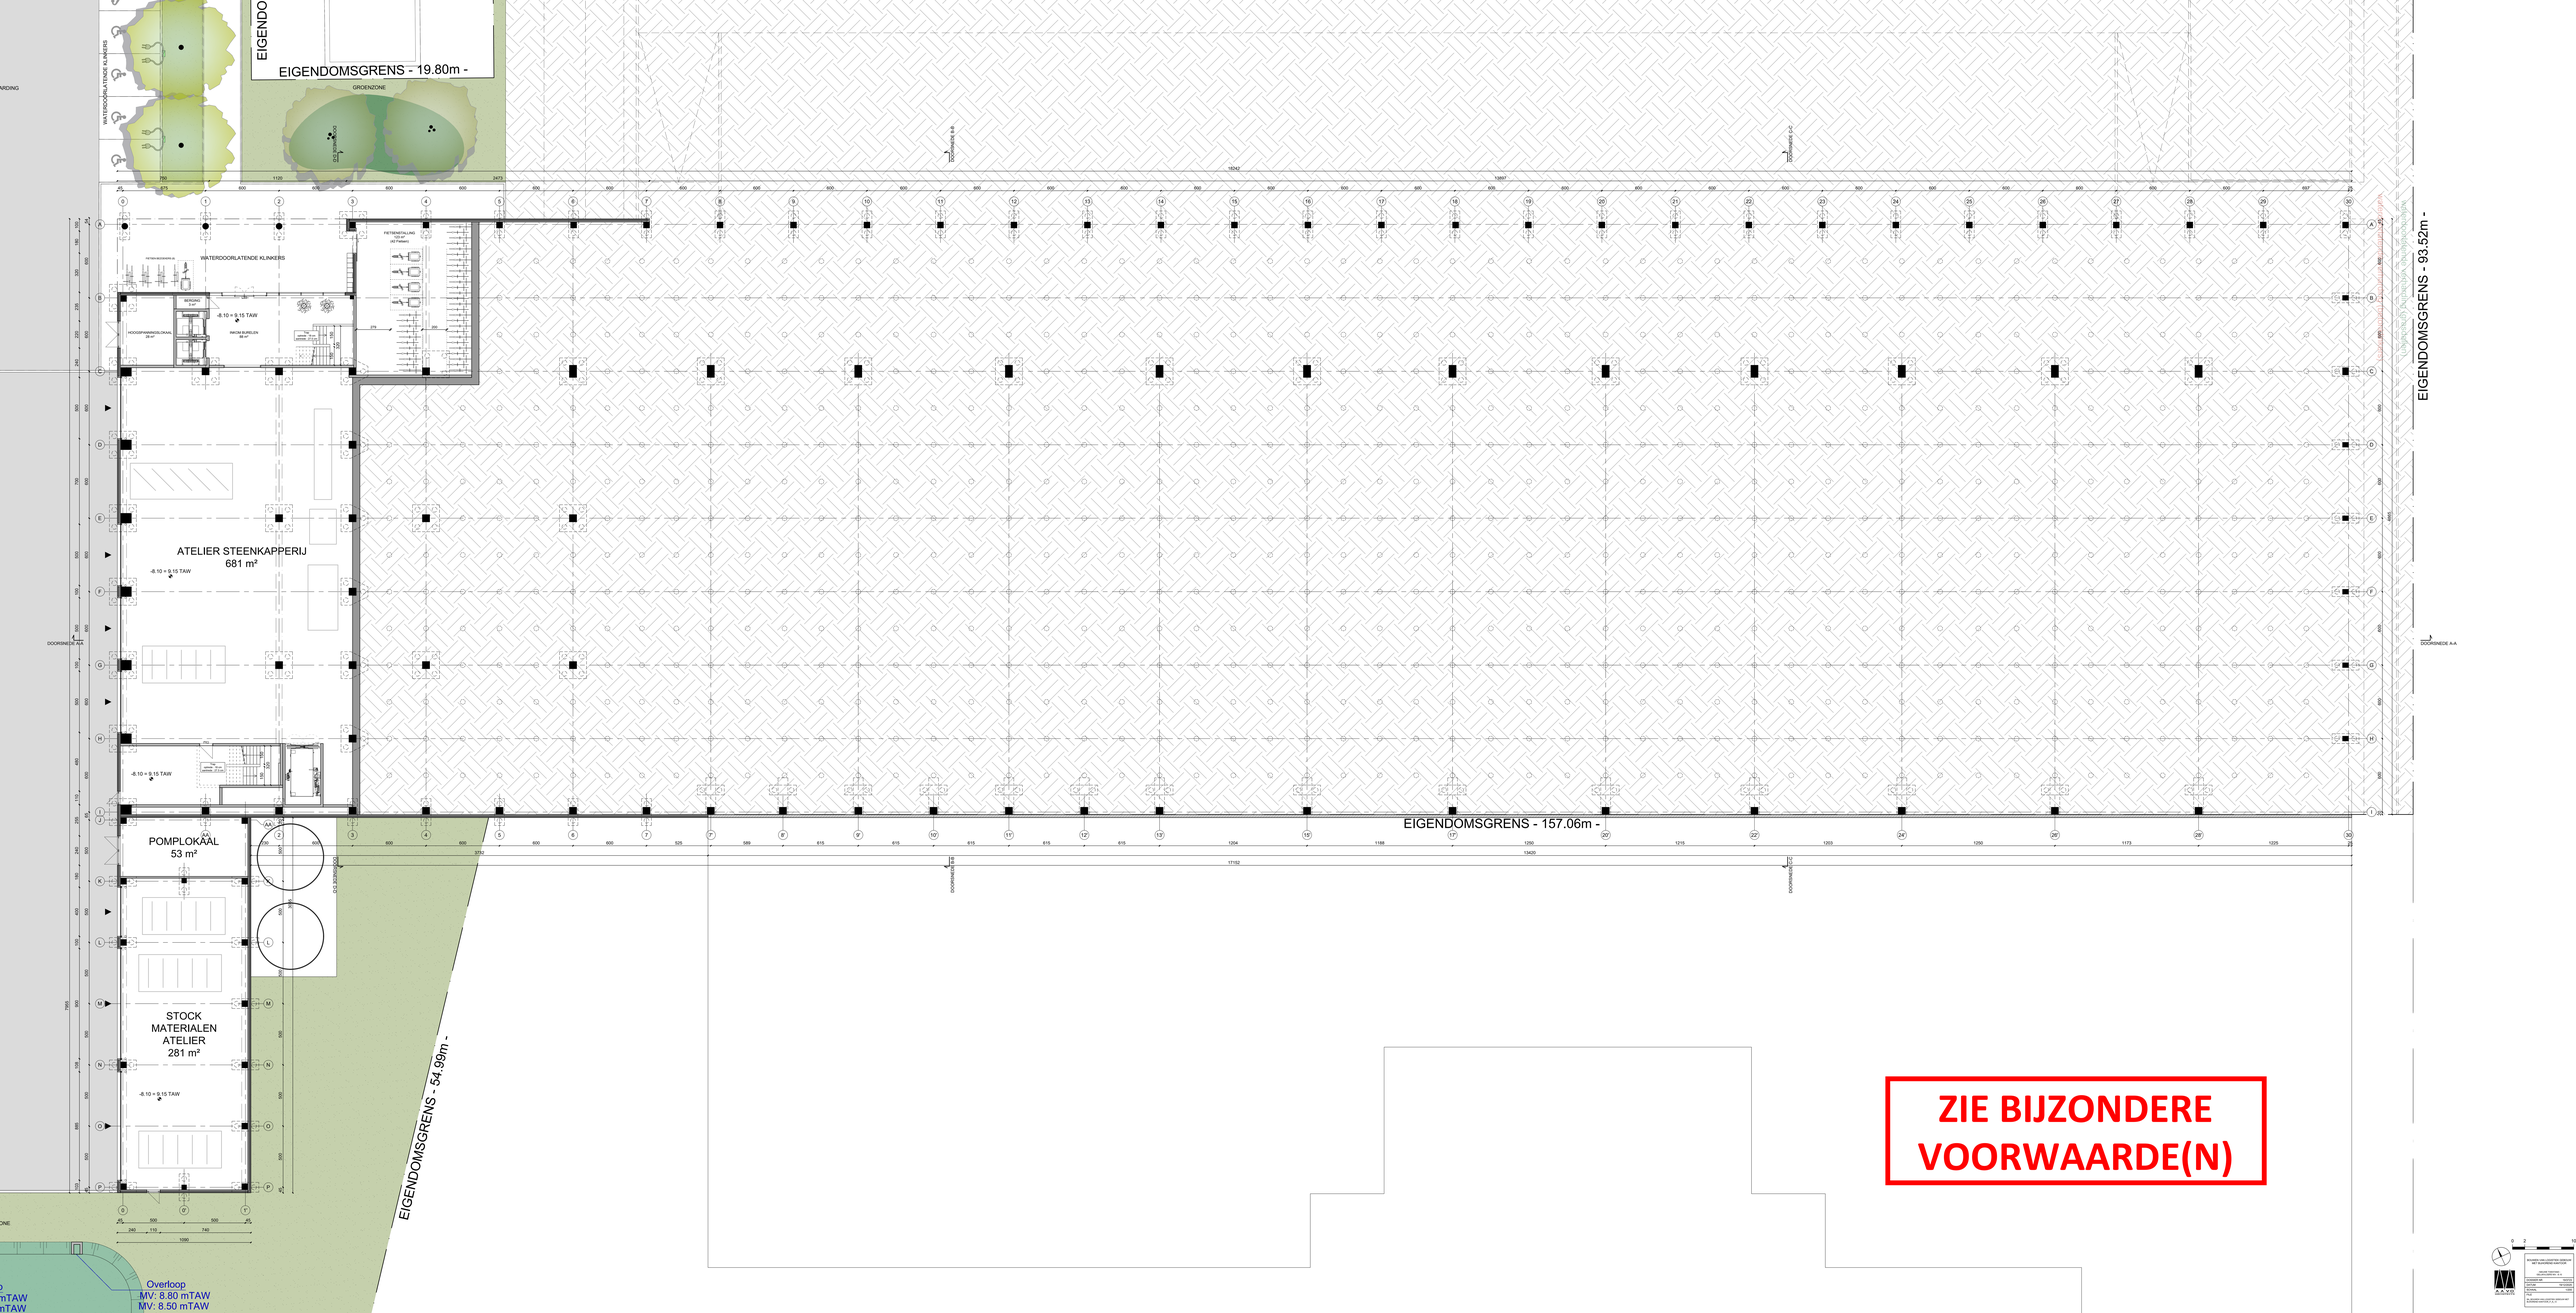
EIGENDOMSGRENS - 19.80m -
GROENZONE
WATERDOORLATENDE KLINKERS
WATERDOORLATENDE KLINKERS
FIETSENSCHAARS (6)
SERGRO 5 m²
HOOGSPANNINGSLOKAAL 28 m²
-8.10 = 9.15 TAW
INKOM BUREELEN 56 m²
FIETSENSTALLING 102 m² (52 Fietsen)
ATELIER STEENKAPPERIJ
681 m²
-8.10 = 9.15 TAW
-8.10 = 9.15 TAW
POMPLOKAAL
53 m²
STOCK
MATERIALEN
ATELIER
281 m²
-8.10 = 9.15 TAW
EIGENDOMSGRENS - 157.06m -
EIGENDOMSGRENS - 93.52m -
EIGENDOMSGRENS - 54.99m -
DOORSNEDE A-A
DOORSNEDE B-B
DOORSNEDE C-C
Overloop
MV: 8.80 mTAW
MV: 8.50 mTAW
ZIE BIJZONDERE
VOORWAARDE(N)