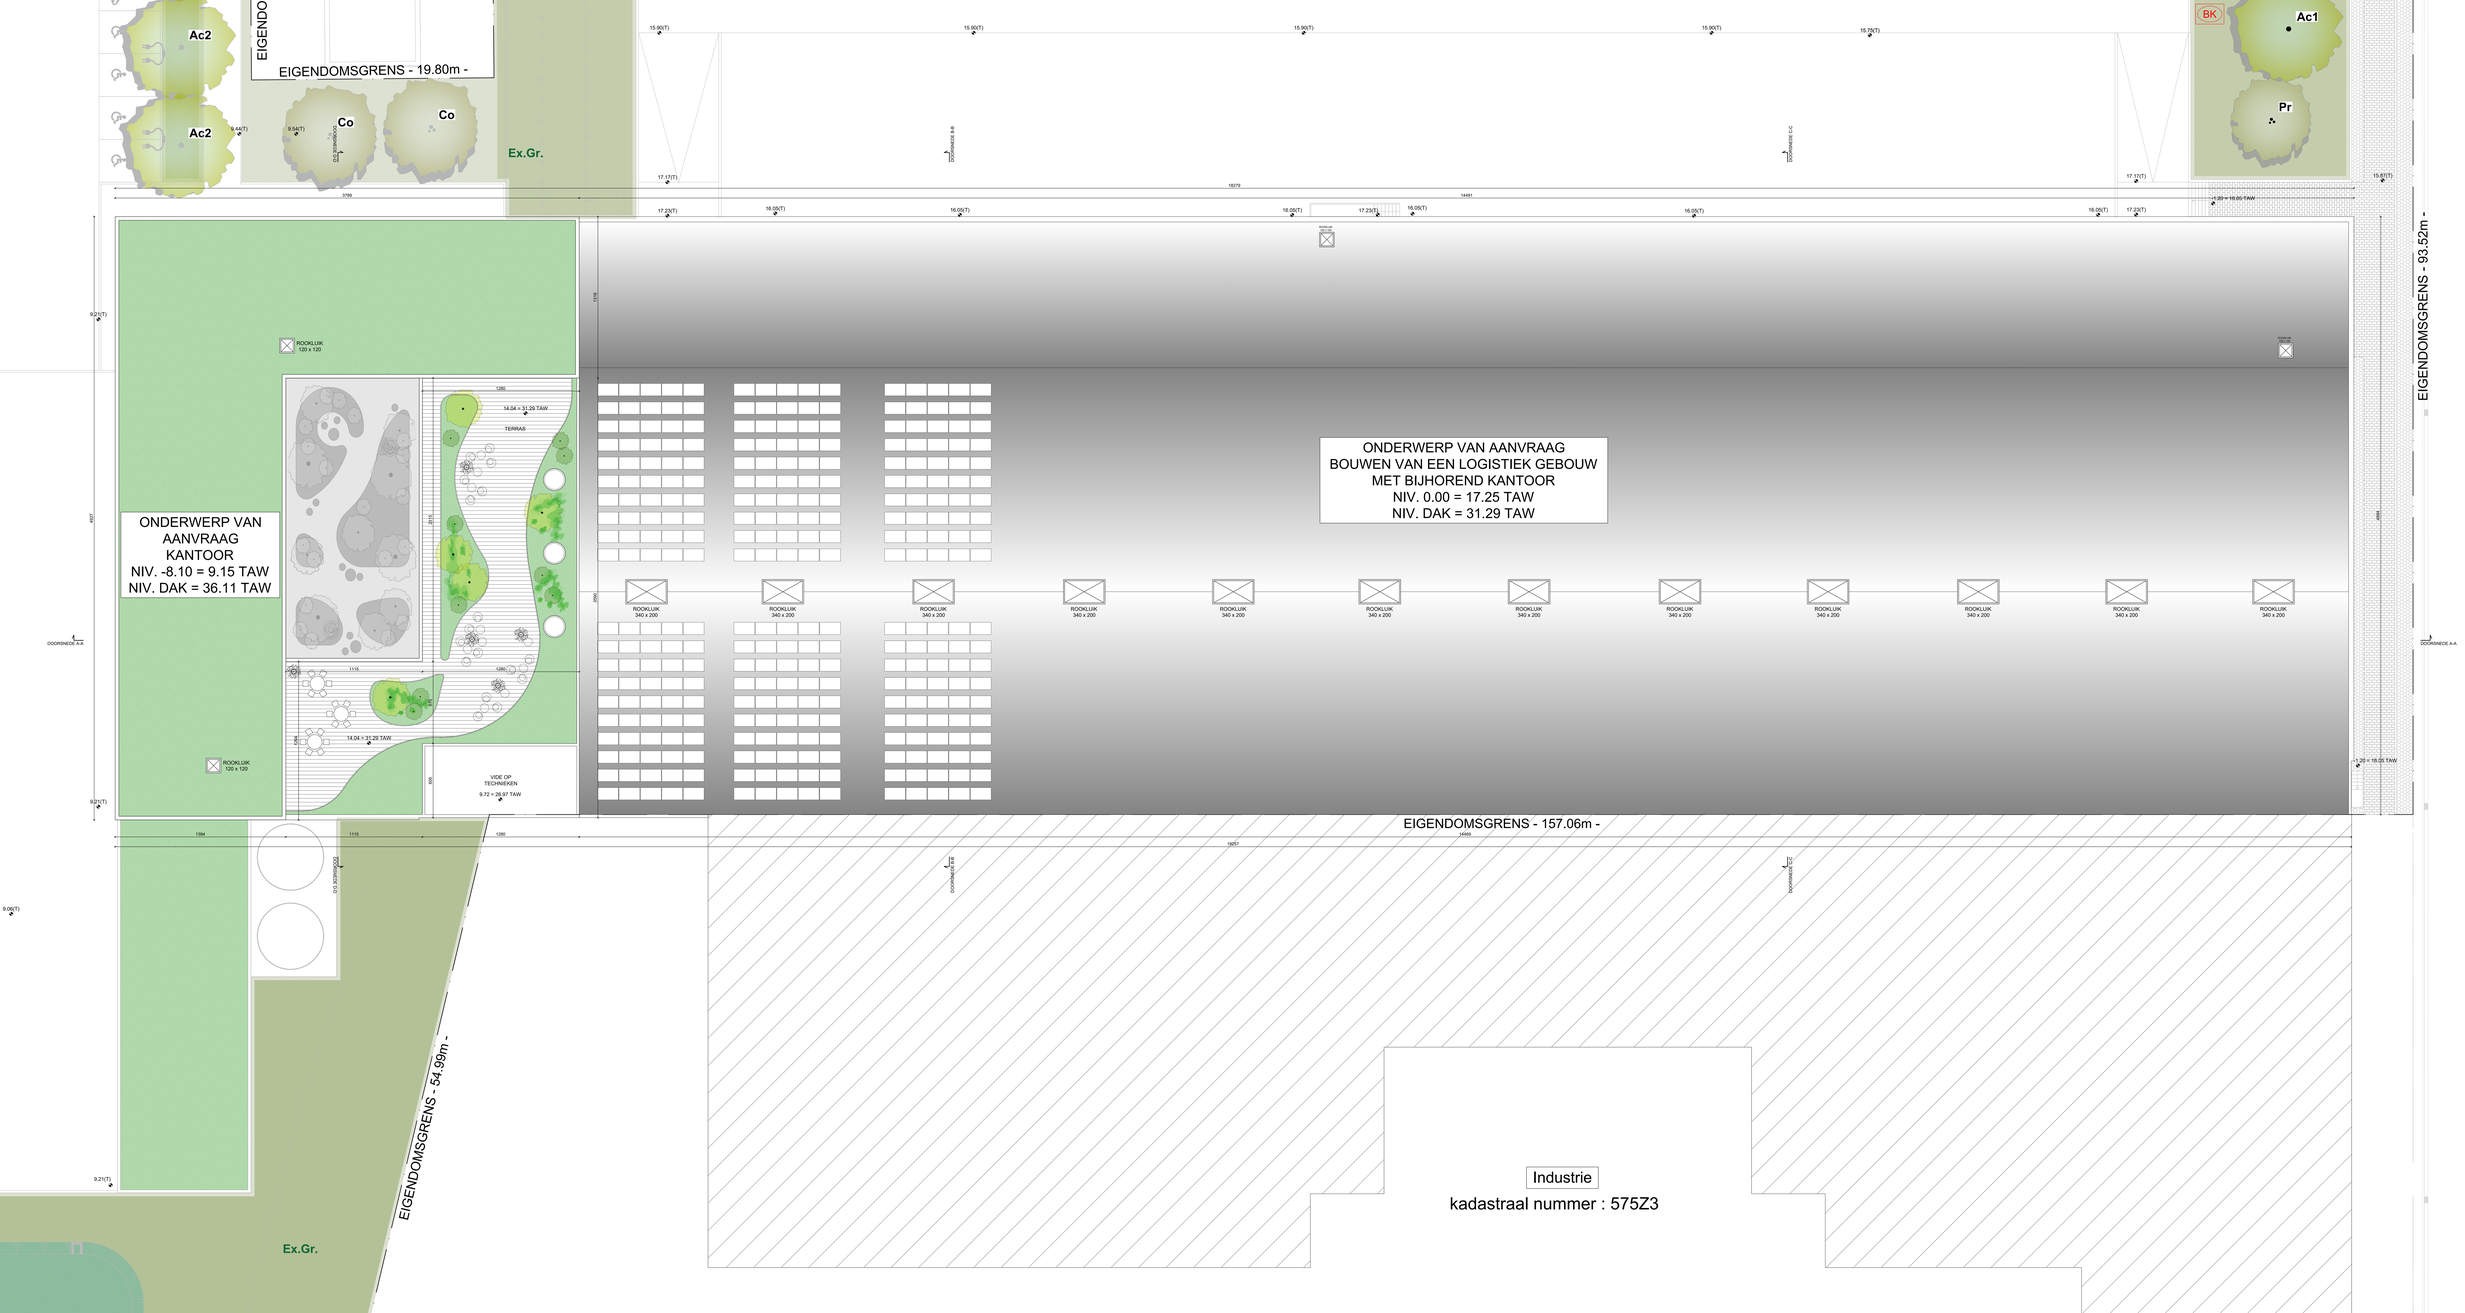
EIGENDOMSGRENS - 19.80m -
EIGENDOMSGRENS - 93.52m -
EIGENDOMSGRENS - 157.06m -
EIGENDOMSGRENS - 54.99m -
ONDERWERP VAN AANVRAAG
KANTOOR
NIV. -8.10 = 9.15 TAW
NIV. DAK = 36.11 TAW
ONDERWERP VAN AANVRAAG
BOUWEN VAN EEN LOGISTIEK GEBOUW
MET BIJHOREND KANTOOR
NIV. 0.00 = 17.25 TAW
NIV. DAK = 31.29 TAW
Industrie
kadastraal nummer : 575Z3
Ac2
Ac1
Co
Pr
BK
Ex.Gr.
TERRAS
VIDE OP
TEGHNIEKEN
9.72 = 26.97 TAW
ROOKLUIK
120 x 120
ROOKLUIK
340 x 200
DOORSNEDE A-A
DOORSNEDE B-B
DOORSNEDE C-C
DOORSNEDE D-D
DOORSNEDE E-E