


**ZIE BIJZONDERE  
VOORWAARDE(N)**

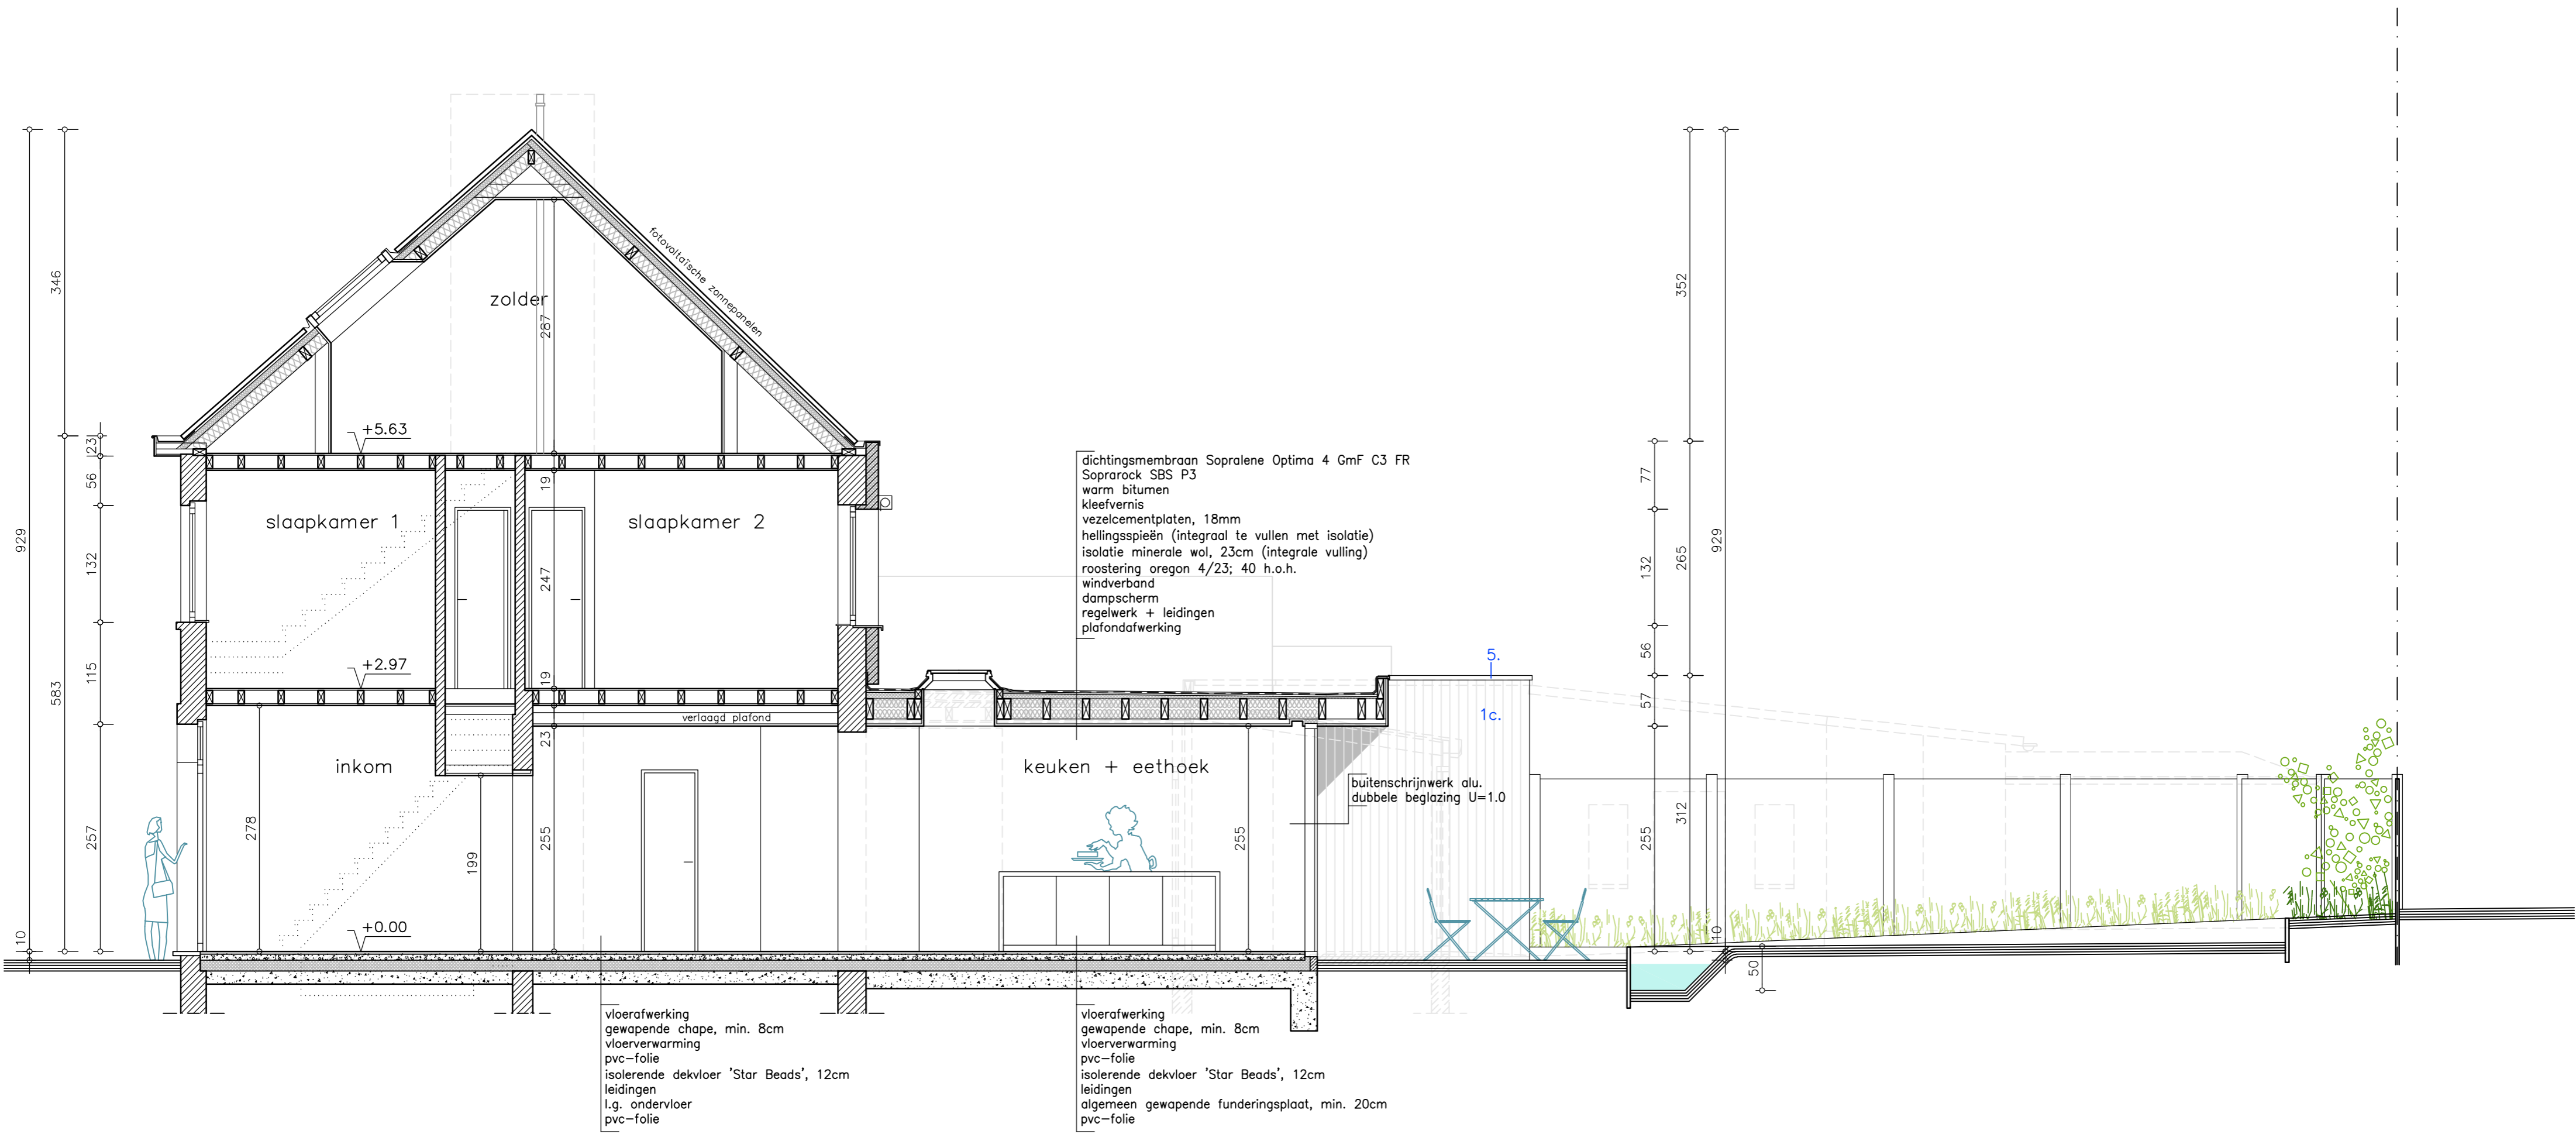

doorsnede aa' nieuwe toestand

schaal 1 : 50  
0 50 100 150 200  
afmetingen in cm