Dakenplan Bestaand P_B_4

Schaal: 1:100

0 1 2 3 4 5 m
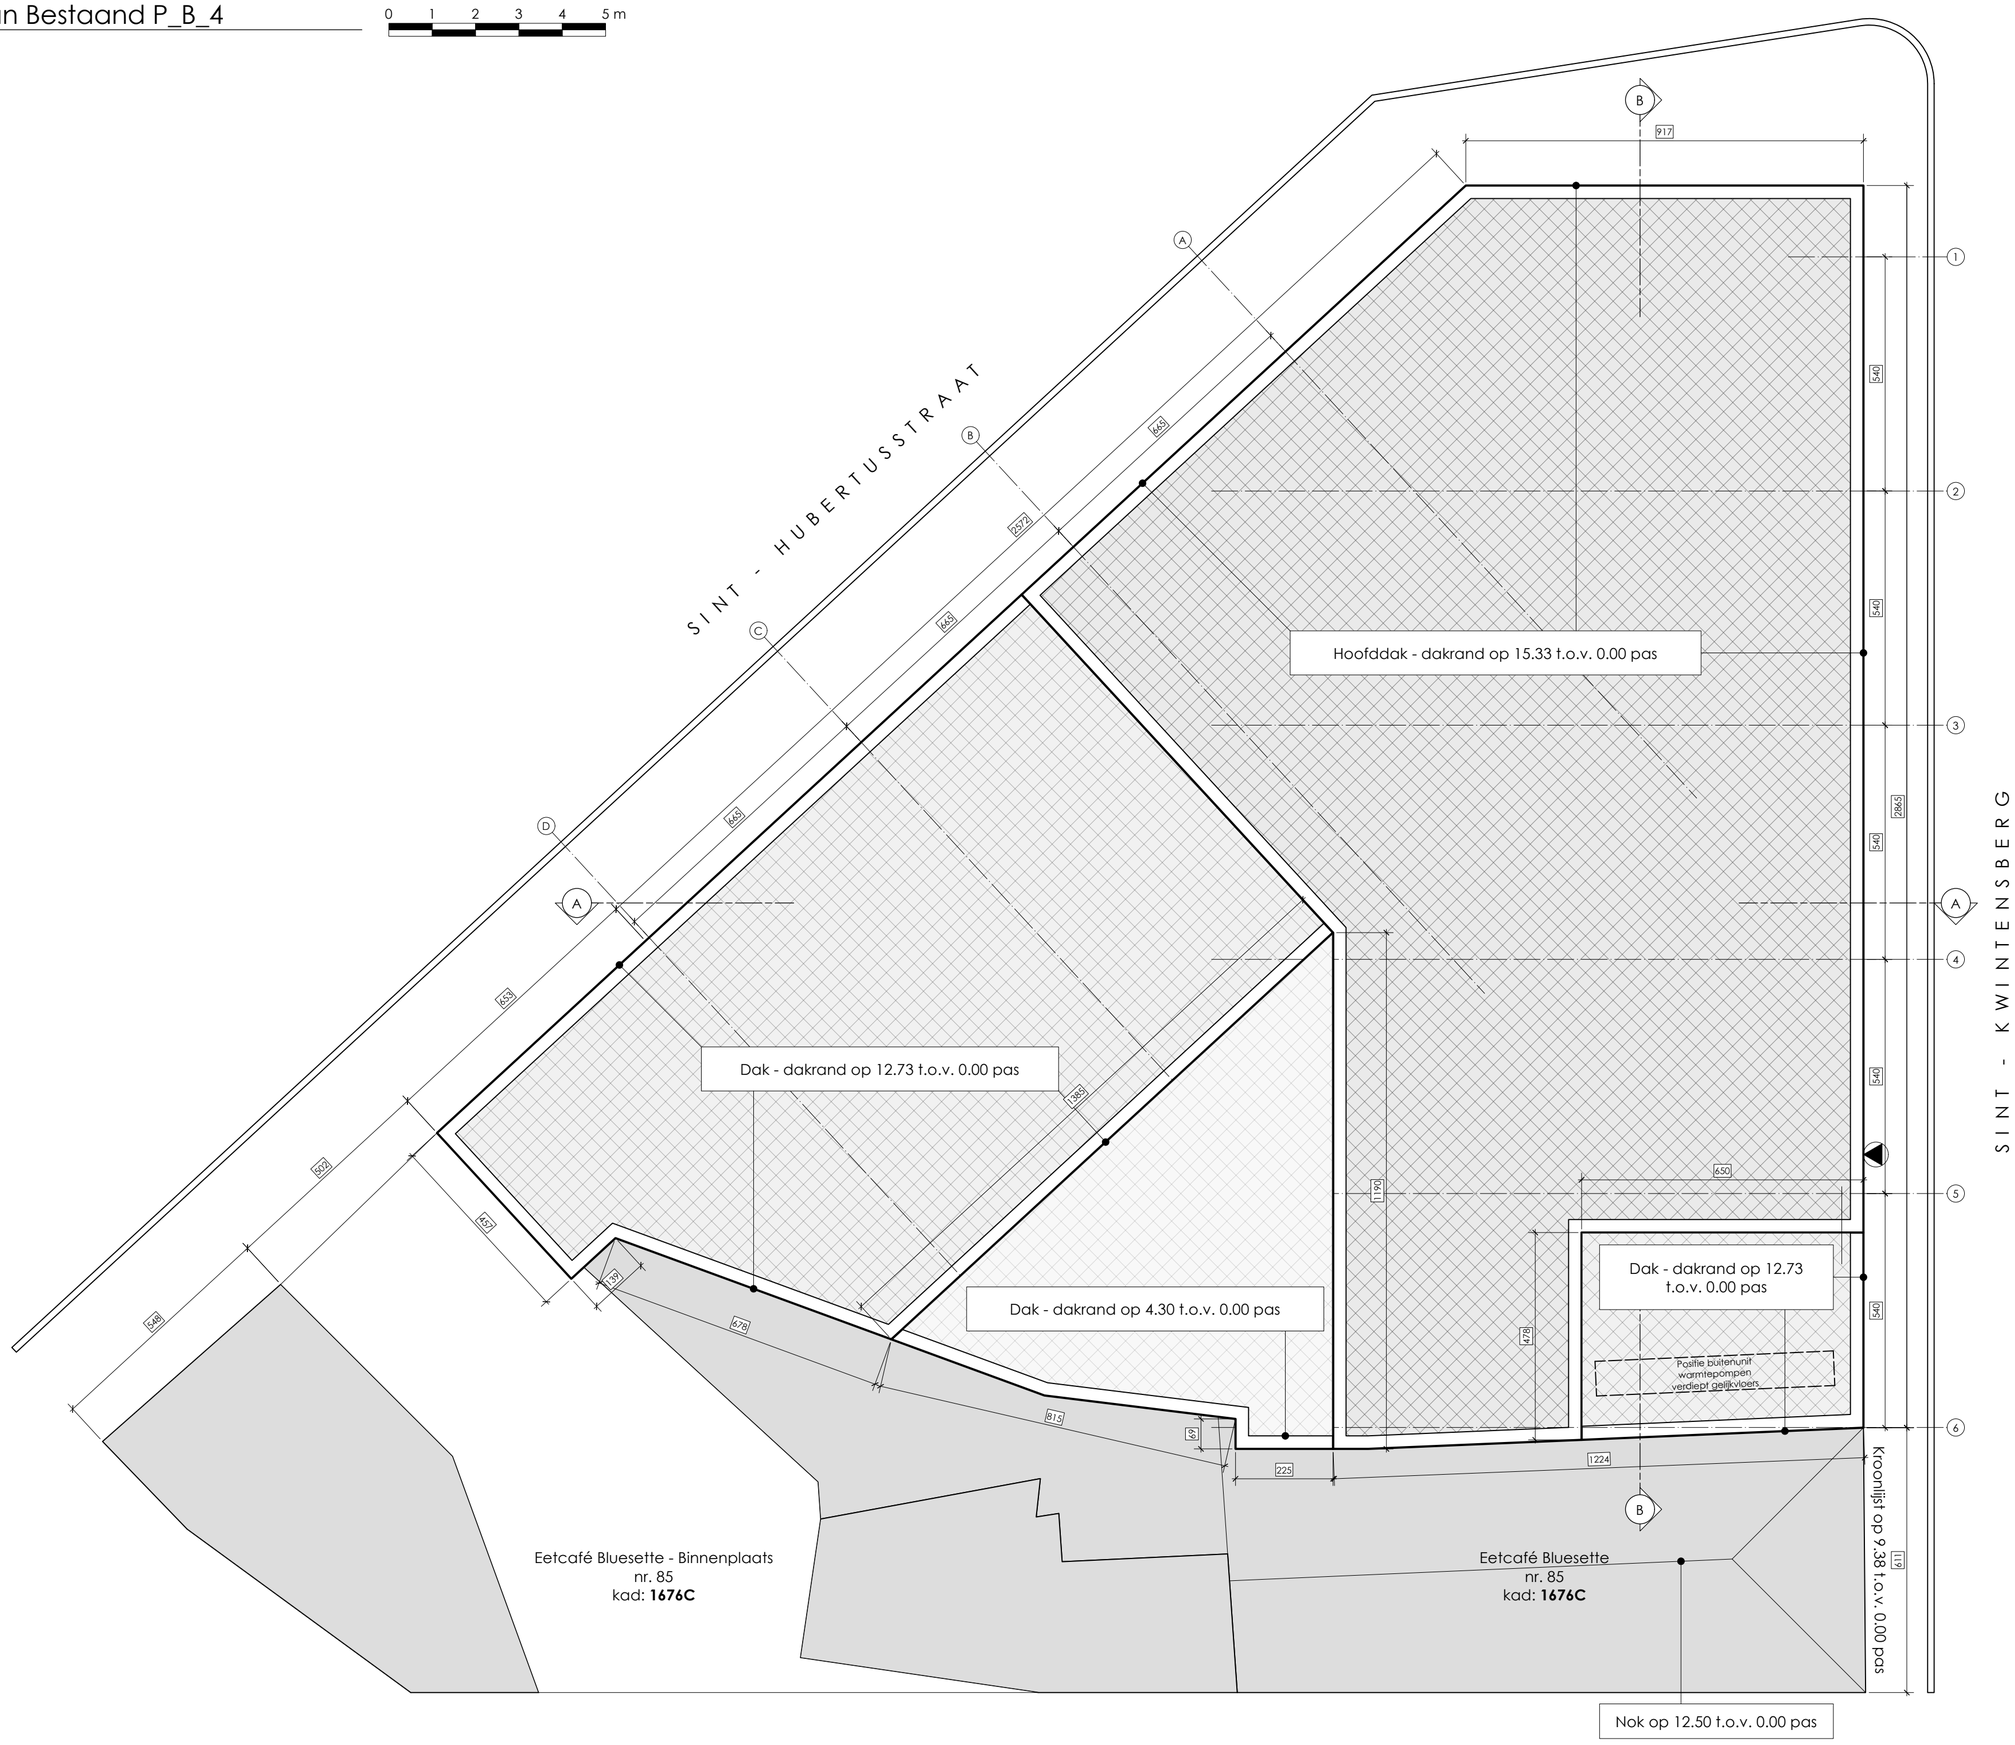
UNIT 1