




UNIT 1

**ZIE BIJZONDERE  
VOORWAARDE(N)**

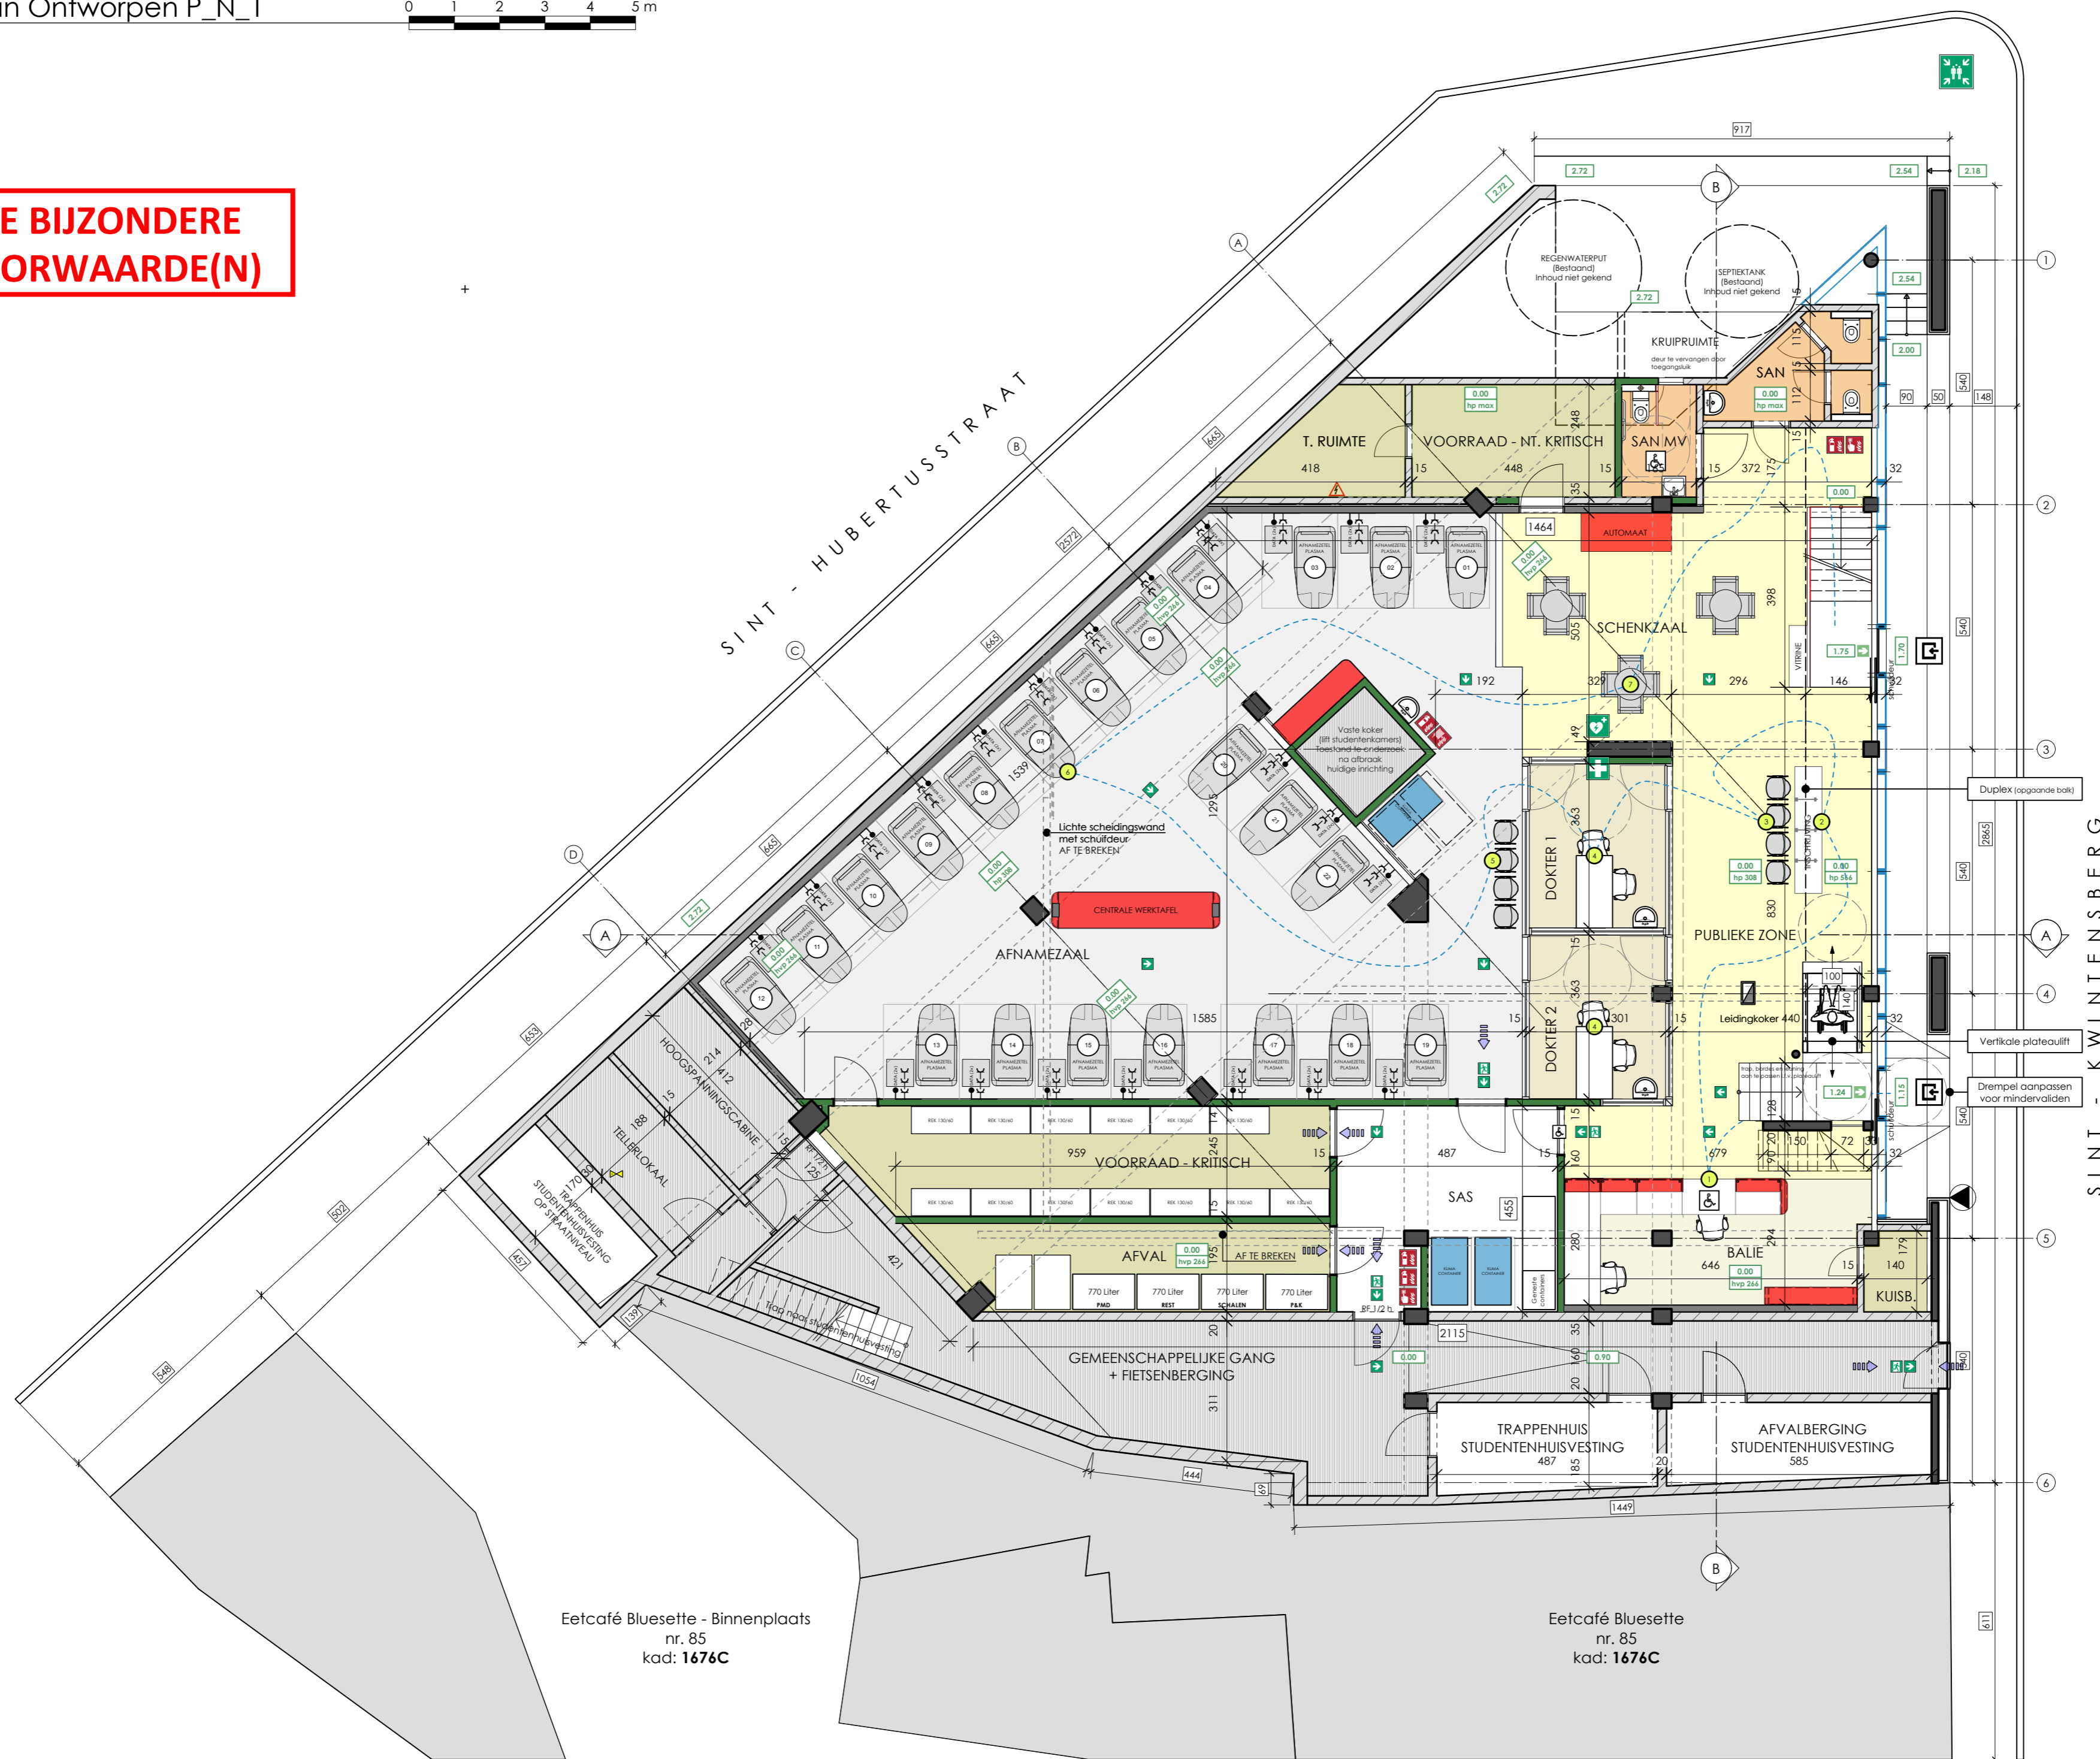

Eetcafé Bluesette - Binnenplaats  
nr. 85  
kad: 1676C

Eetcafé Bluesette  
nr. 85  
kad: 1676C

SINT - HUBERTUSSTRAAT

SINT - KWINTENBERG