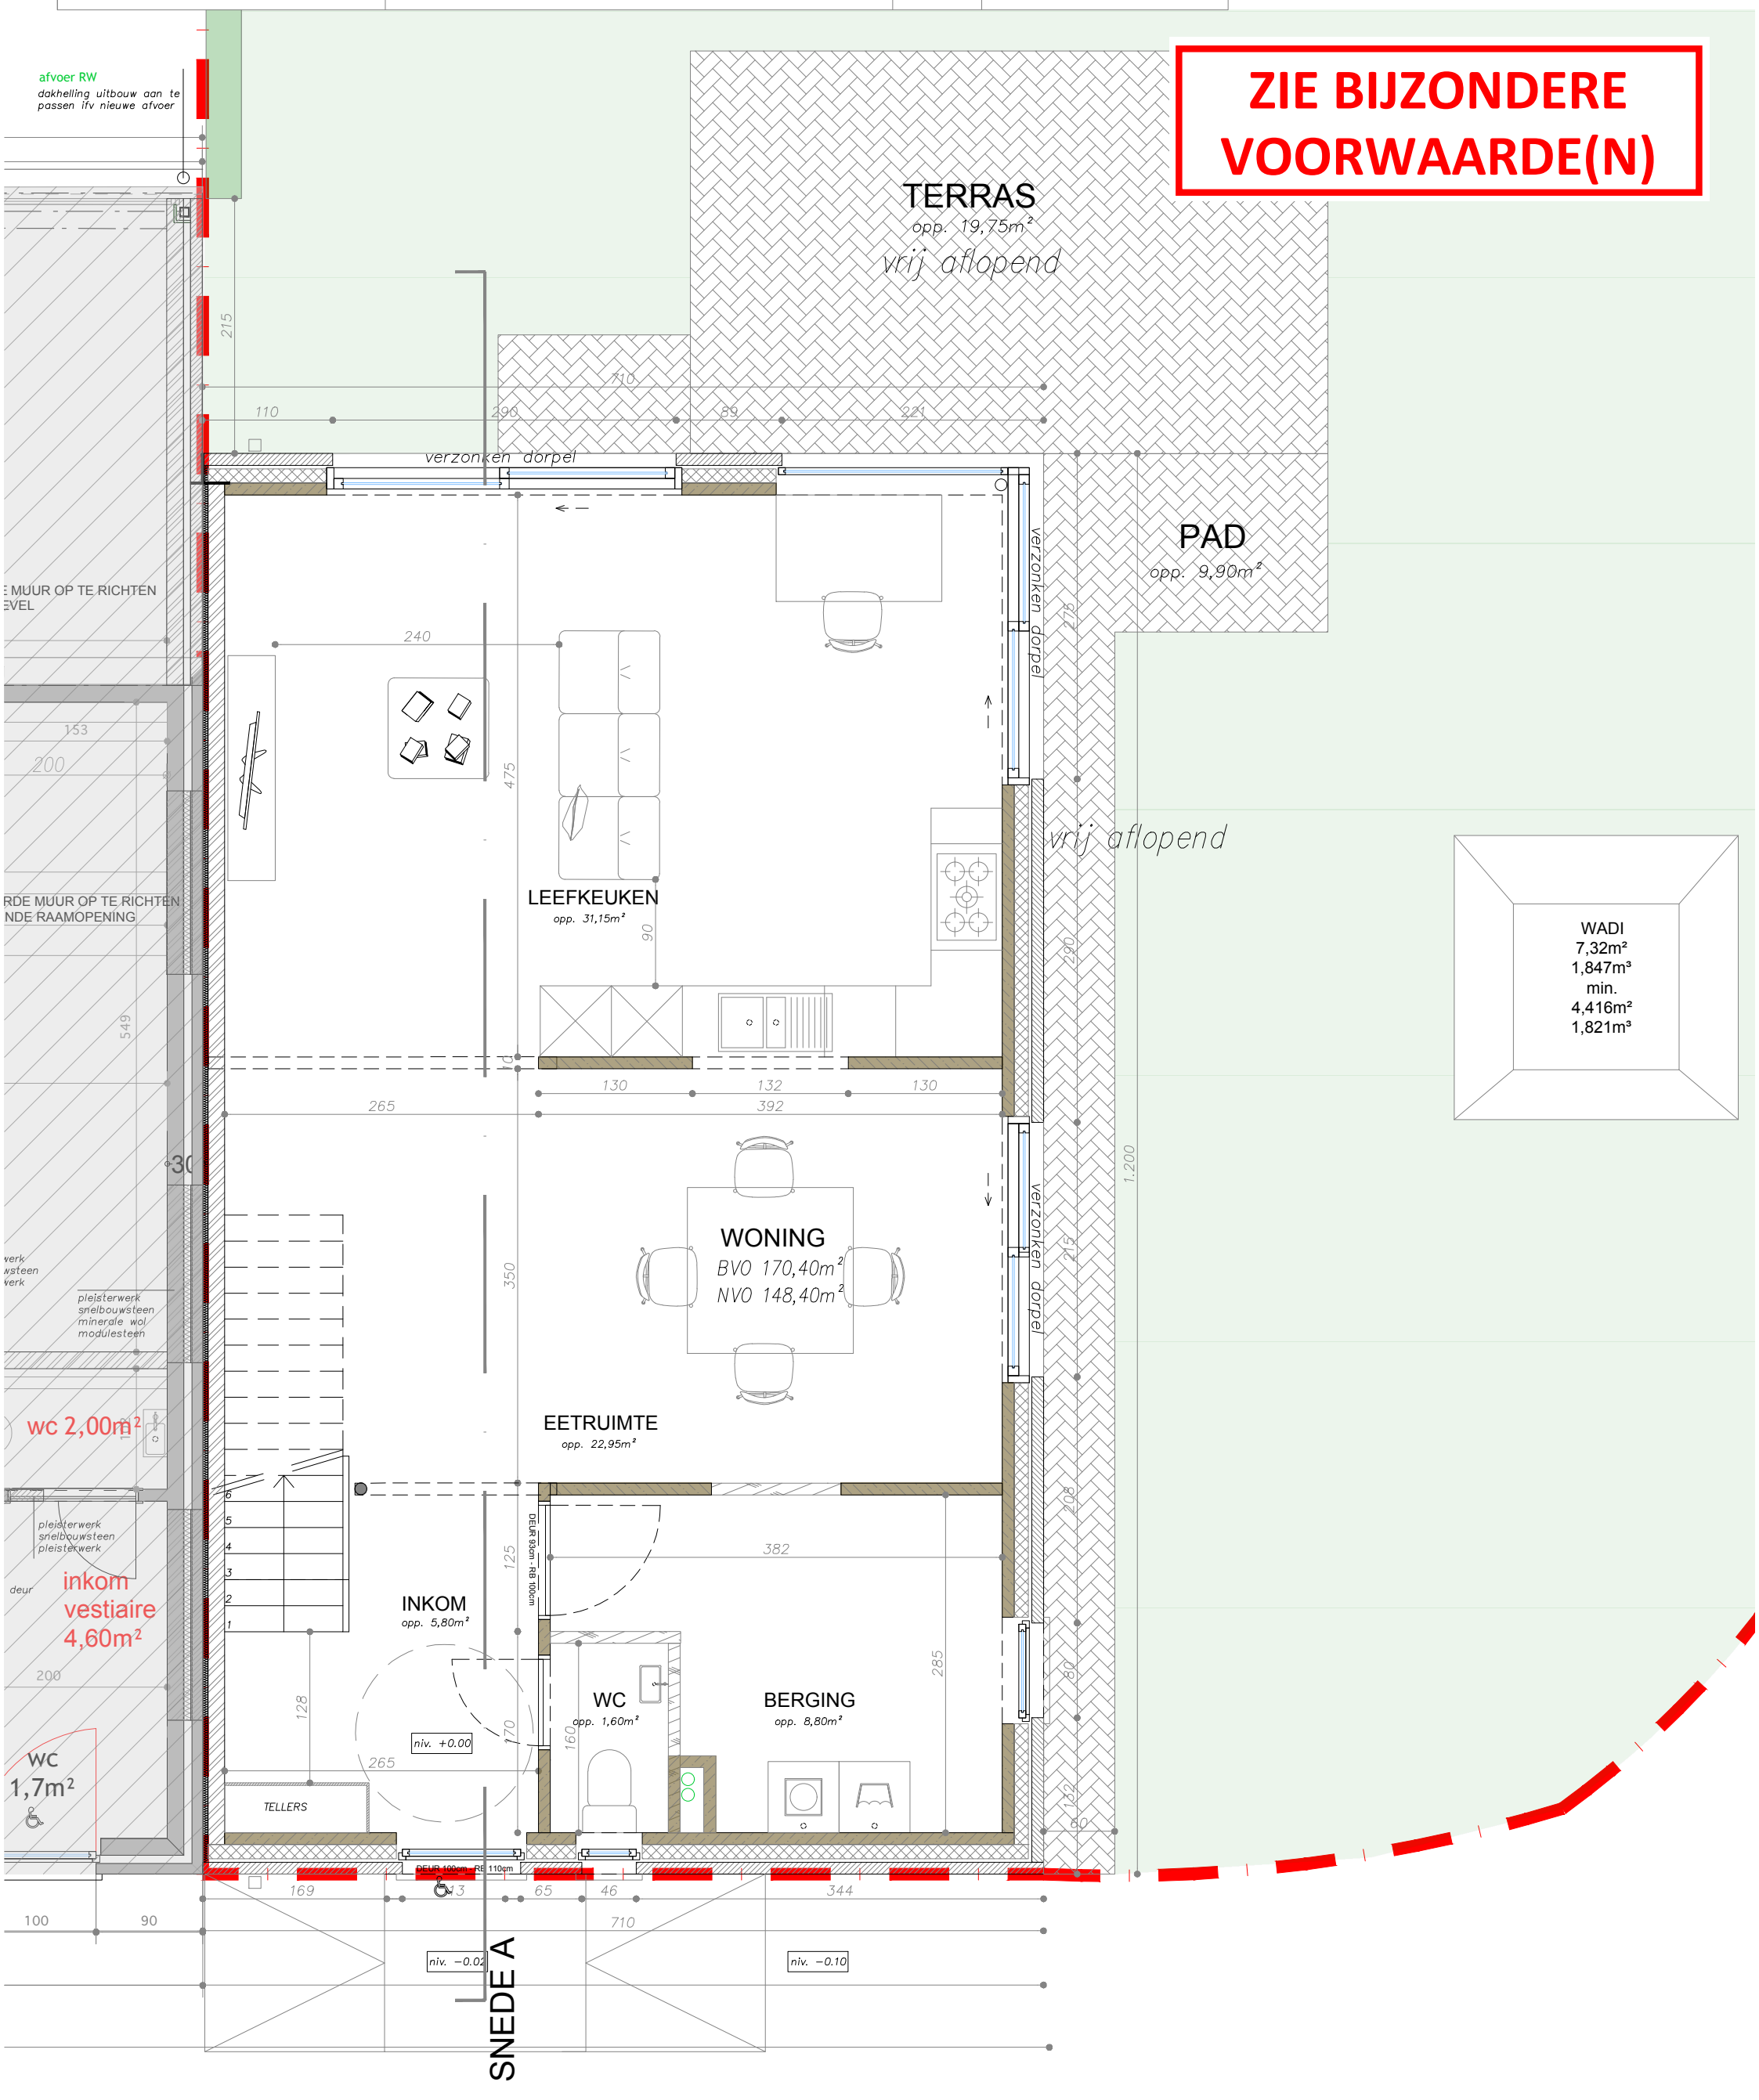PROJECT: Nieuwbouw van een halfopen ééngezinswoning DOSSIER 184	STADIUM: AANVRAAG OMGEVINGSVERGUNNING
ADRES: Maalderijstraat 59, 9040 Sint-Amandsberg	DATUM 11/03/2026 SCHAAL 1:50
ONTWERPER: Bart Van Beversluys Architectenbureau BV Antoon Catriestraat 7 - 9031 Drongen telefoon 0475 85 36 96 e-mail info@ar-bvb.be	OPDRACHTGEVER : Mvr. Martine Haché
	PLAN: GRONDPLAN GELIJKVLOERS NIEUWE TOESTAND — VERSIE BA_P_N_2