


- dakdichtingsmembraan
- PUR isolatie 2x8cm of 16cm gelijmd
- dampscherm V3 vol gebrand
- watervasteplaat 18mm
- hellingsbeton 2cm/m minimaal 4cm dik
- houten roostering cfr.plan IRs
- lattenwerk 4cm
- gyproc
- pleisterwerk

- bestaande muur
- snelbouw
- isolatie
- hout
- chape
- beton

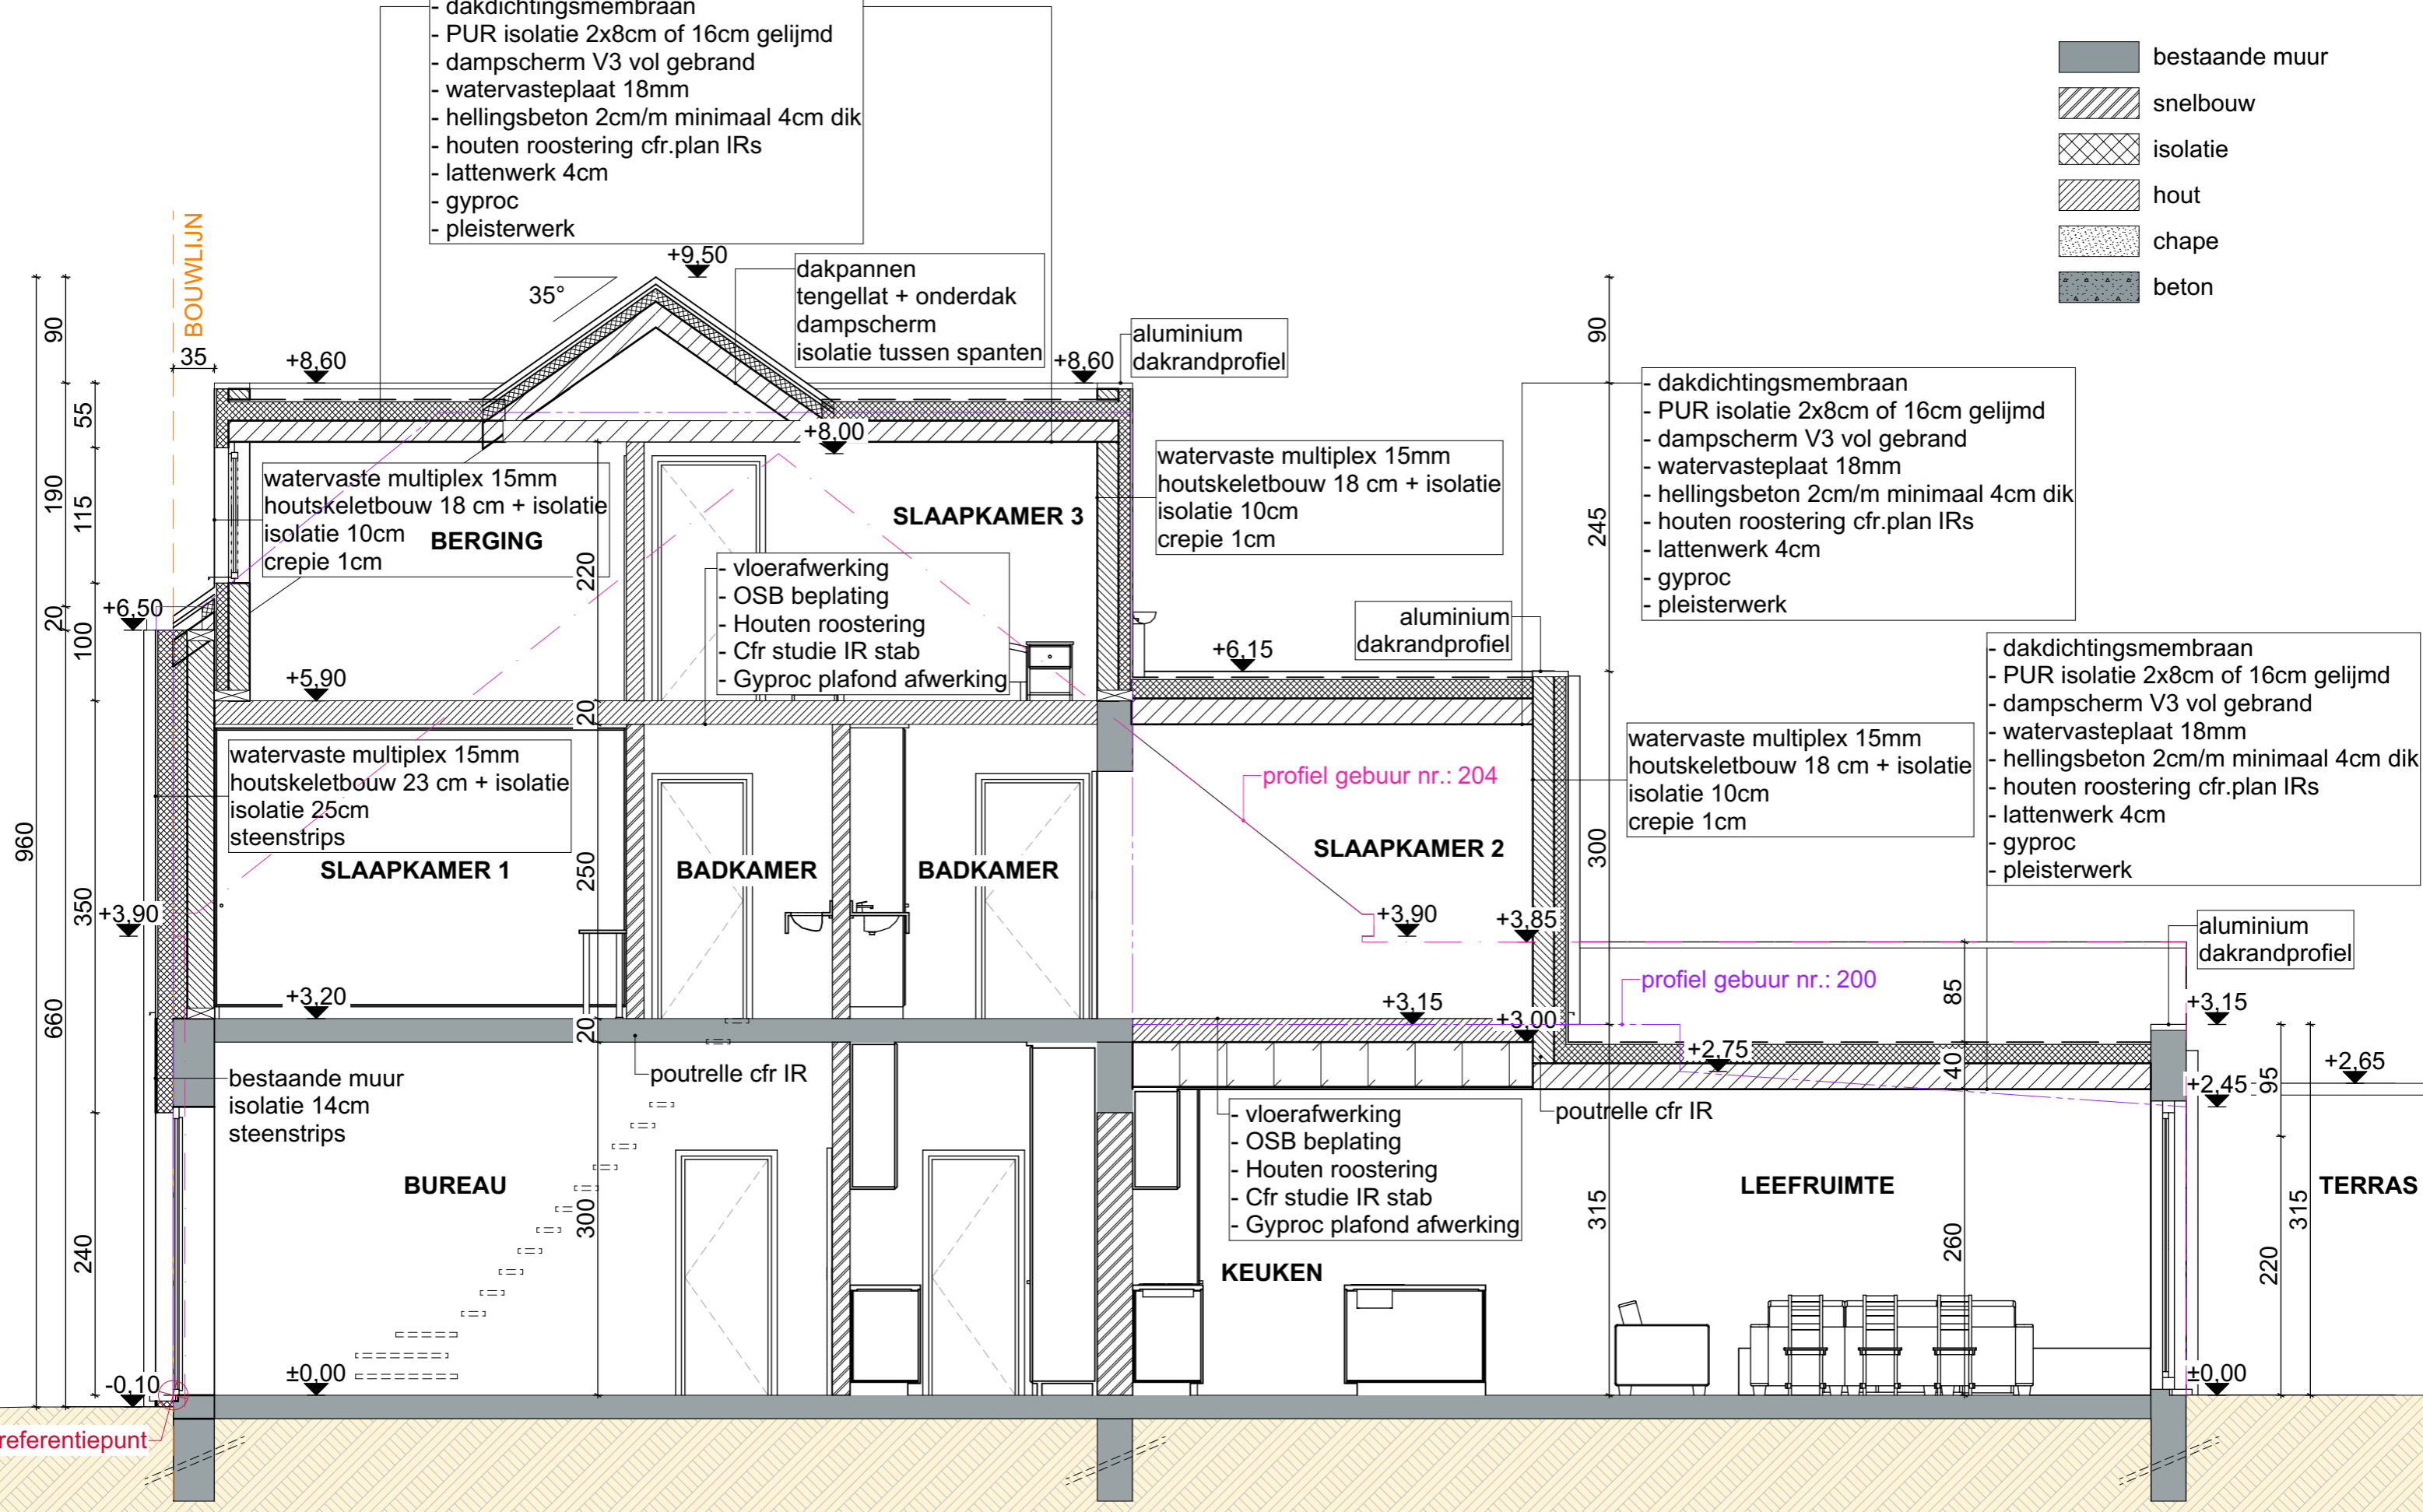

100 500

KOLEGEMSTRAAT 202 9032 GENT	DATUM 15/02/2026	FASE PLAN	 rukiye karanfil architecten
NIEUWE TOESTAND DOORSNEDE AA	SCHAAL A3 1/50	23/24	
	PROJECTNR. 2025 22	BA	