


**ZIE BIJZONDERE
VOORWAARDE(N)**

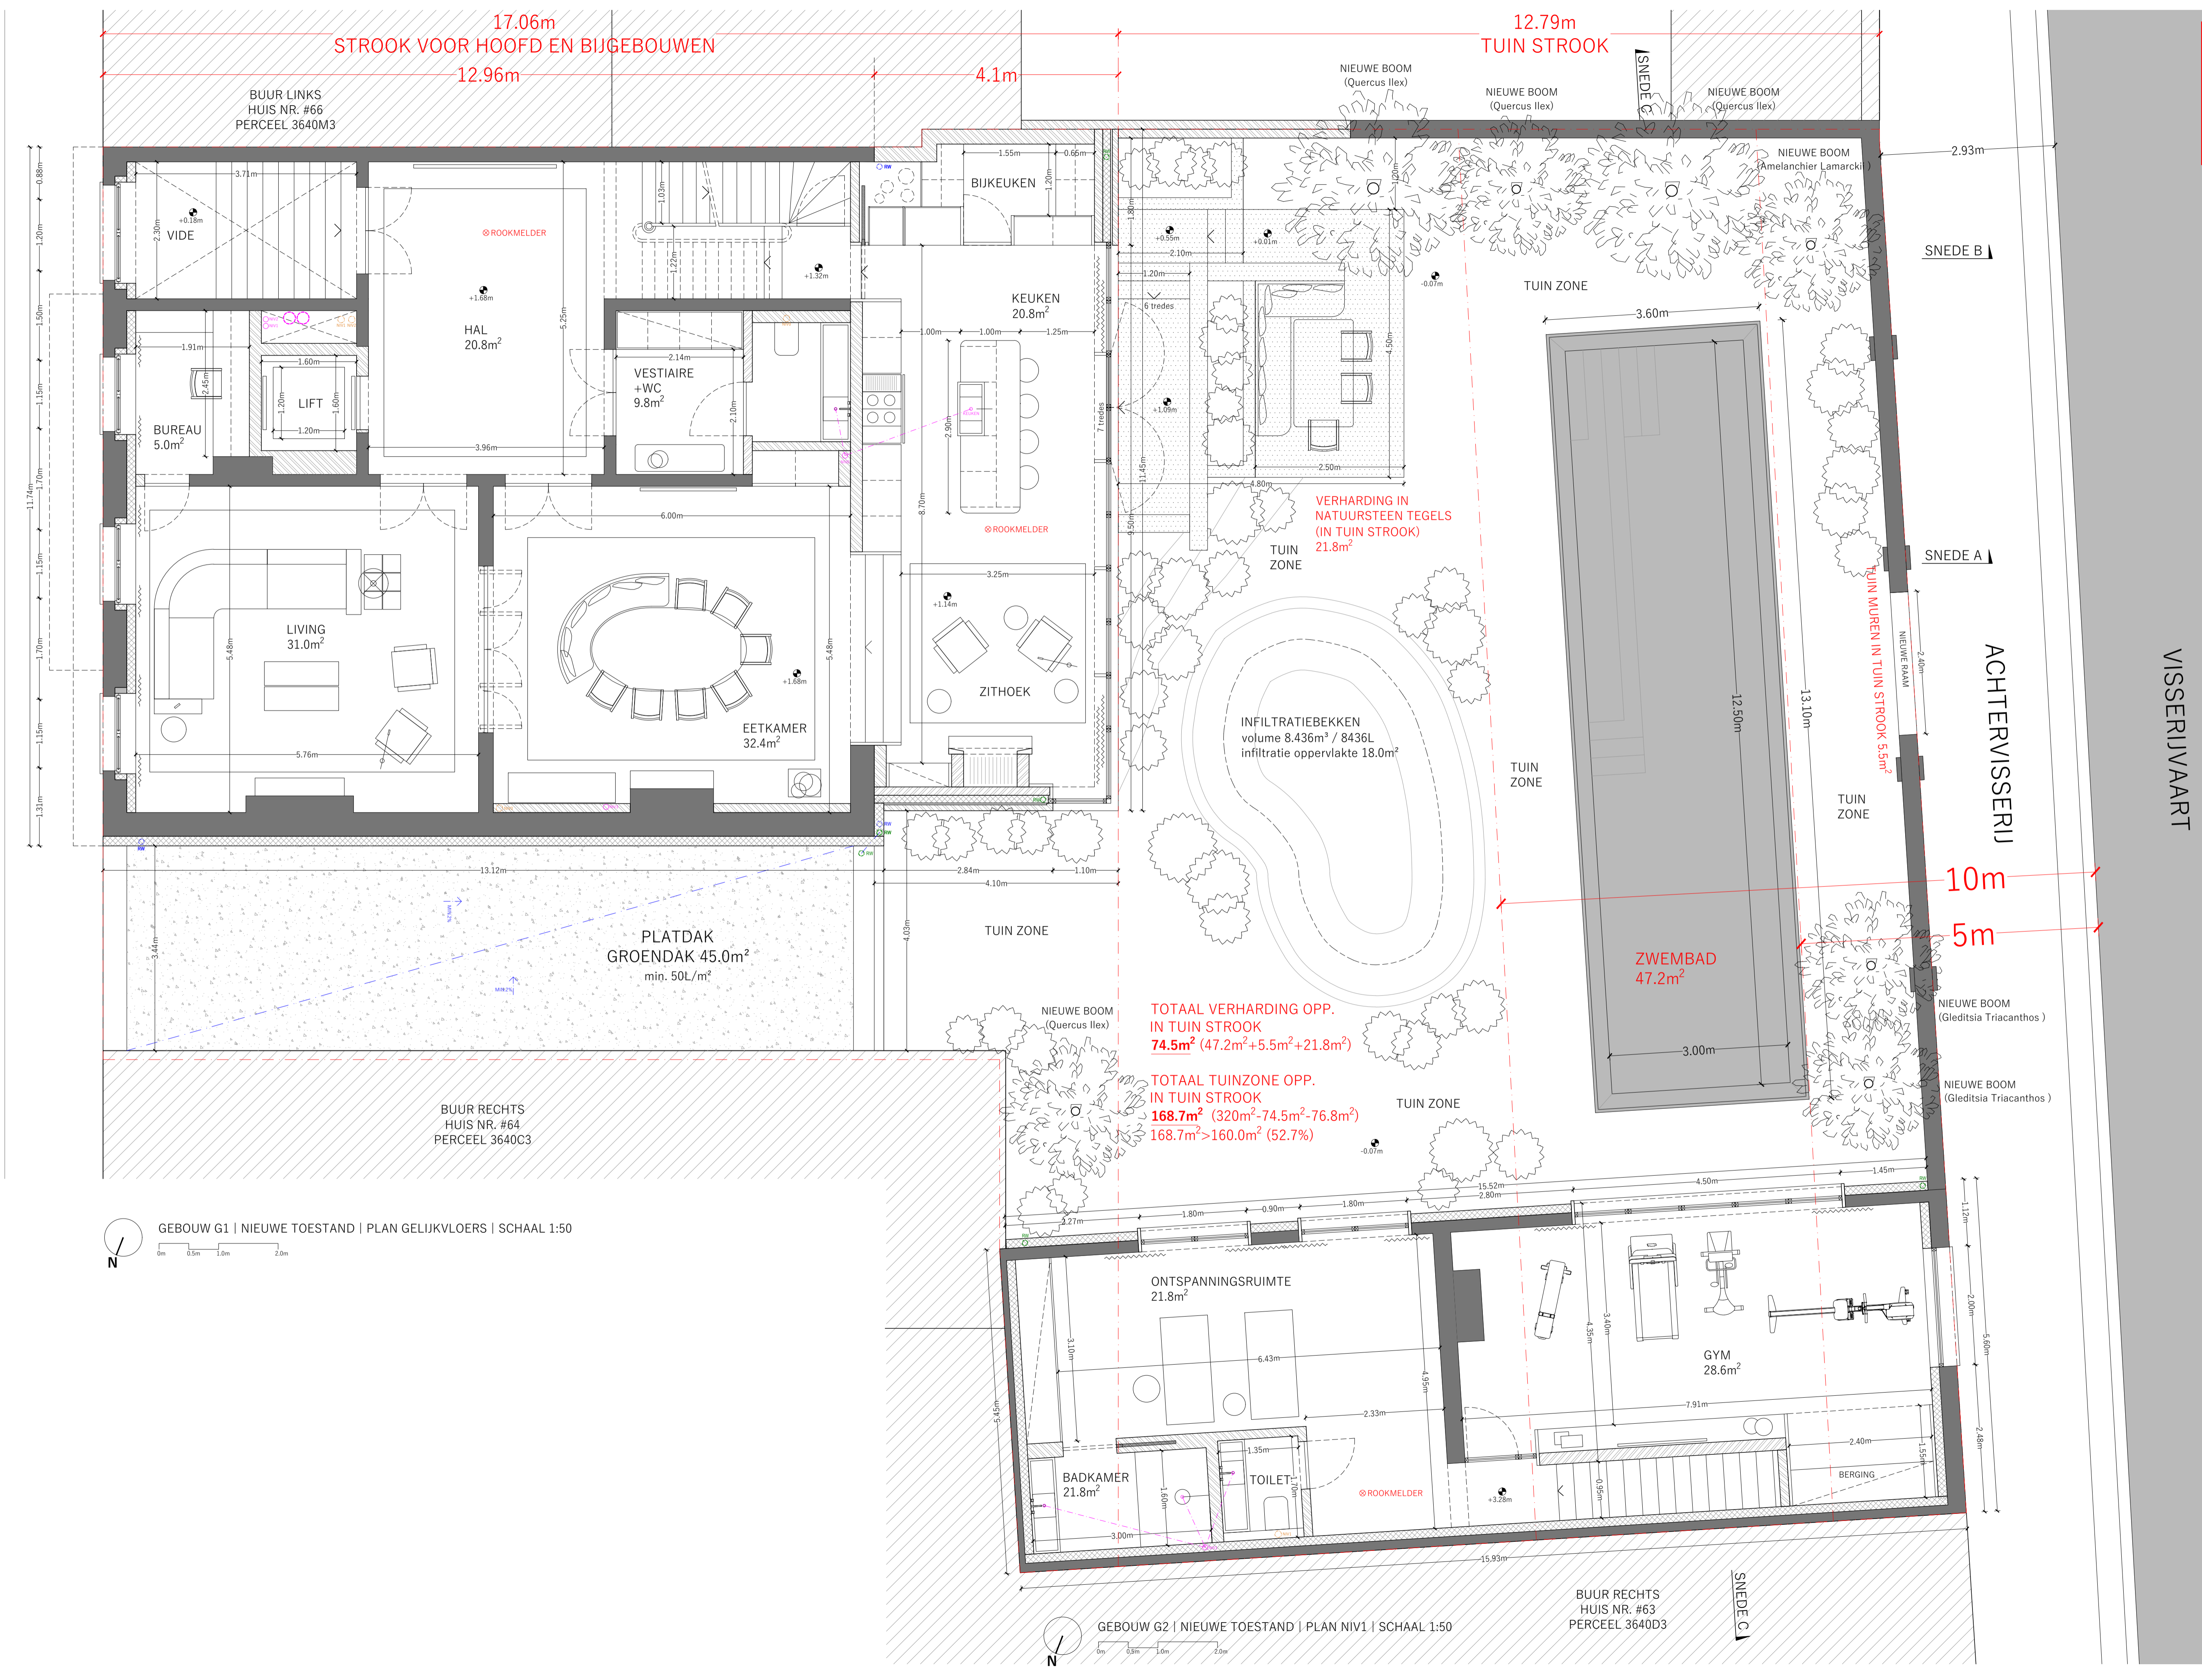

GEBOUW G1 | NIEUWE TOESTAND | PLAN GELIJKVLOERS | SCHAAL 1:50

GEBOUW G2 | NIEUWE TOESTAND | PLAN NIV1 | SCHAAL 1:50

AANPASSING	Tek. / Datum / Nr.
<p>© Humberto Nobrega Architect bv This drawing is owned by Humberto Nobrega Architect bv and Charlotte Borghmans Interior Architect comm v. None of these drawings may be copied, multiplied or exported without written permission.</p>	
Architects	NÓBREGA BORGHMANS
Consultant	Burgemeester Hofstraat 13 8500 Kortrijk Belgium T: 0032 425 95 88 95 hurnberto@nobregaborghmans.com T: 0032 424 39 08 87 charlotte@nobregaborghmans.com
Consultant	
Project	Eengezinswoning Visserij Visserij 65 9000 Gent
Opdrachtgever	NEIARI NV Leopoldlaan 82 9500 Geraardsbergen
Tekening	NIEUWE TOESTAND - Gebouwen G1 en G2 Plan Gelijkvloers
Datum	22/6/2026
Schaal	1:50
Fase	Bouwaanvraag
Project	VISS
Tekening Nr.	Index
BA_VISS_P_N_1.27_Plan NIVO.pdf	