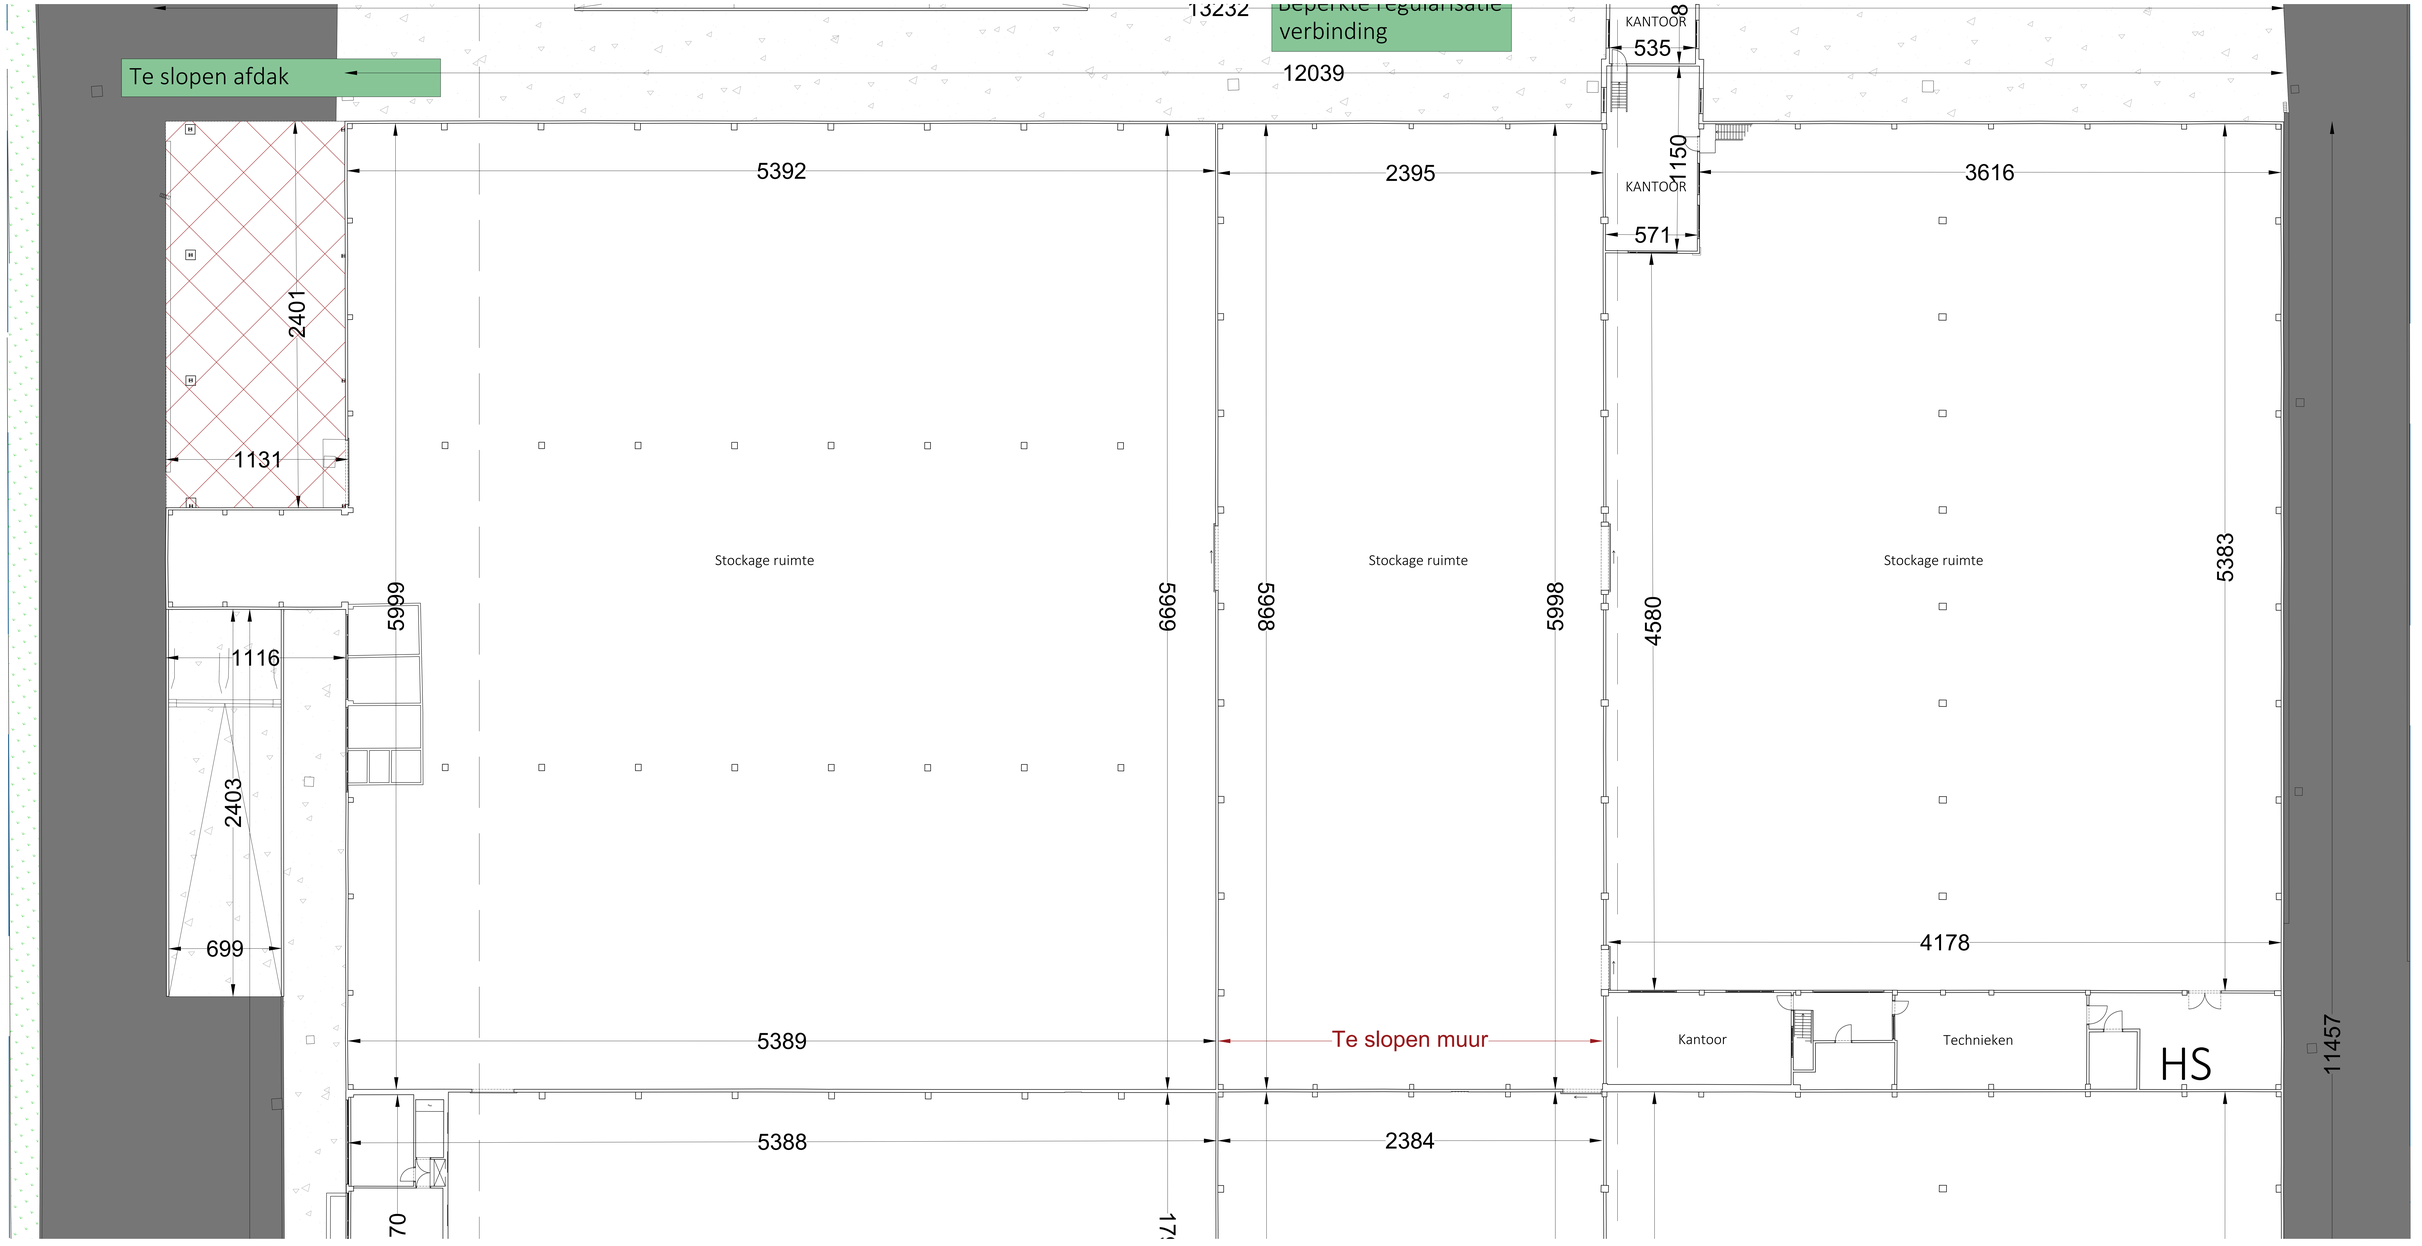

Deel 3 grondplan +1
Bestaande toestand

the aork
The A-IK (ARW ARCHITECTEN BV)
Hondegemsesteenweg 154/1, 9820 Merelbeke
T 092311130
E info@a-ik.be

PLAN: BESTAANDE TOESTAND - DEEL 3 - GRONDPLAN +1
SCHAAL: 1/100
GETEKEND DOOR: NW

PROVINCIE: Oost-Vlaanderen
GEMEENTE: Lochristi (Zaffelare)
BOUWPLAATS: Industrieweg 172-189
KADASTER: 406.29 Sectie A Nrs 375, 376, 372, 372/2

ONTWERP
Bestaande verhuring, plaatsen afsluiting, wanden in stapelblokken, publiciteit, binnen verbouwingswerken, beperkte regularisatie verbinding, te slopen afdak, vestiging/ingang voor milieuvergunning, binnen te vallen