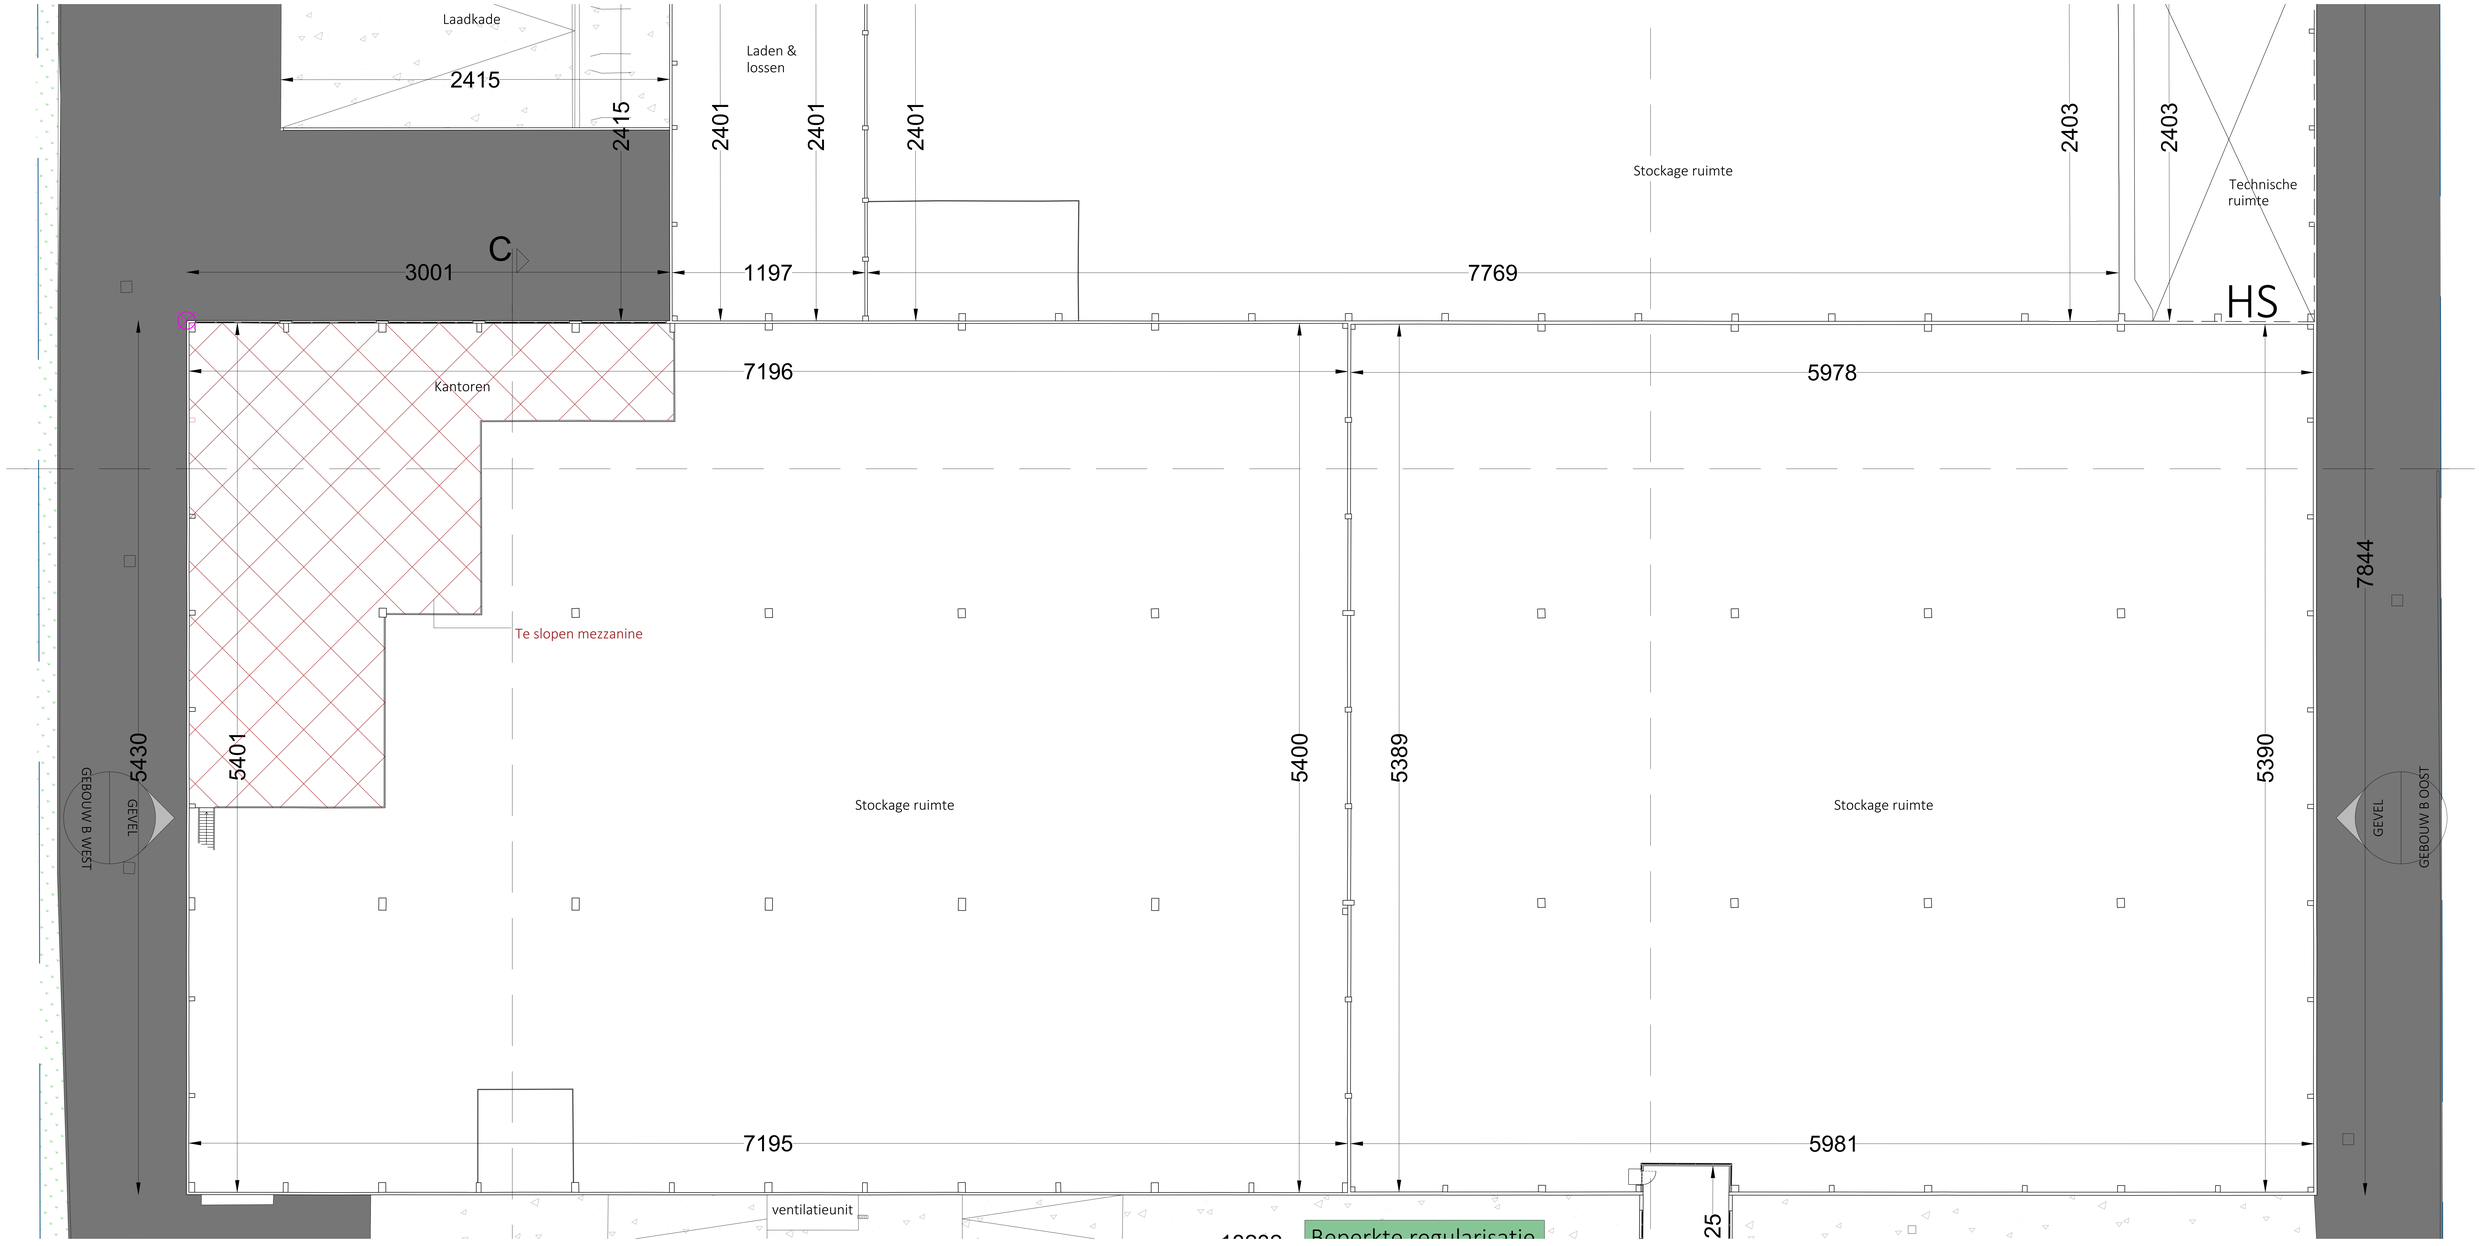

Deel 2 grondplan +1
Bestaande toestand

the aork
The A-IR (ARW ARCHITECTEN BV)
Hondegemsesteenweg 154/1, 9820 Merelbeke
T 092311120
E info@a-ir.be

PLAN BESTAANDE TOESTAND - DEEL 2 - GRONDPLAN +1
SCHAAL 1/100 0 1 2 3 4 5
GETEKEND DOOR NW

PROVINCIE Oost-Vlaanderen
GEMEENTE/ Merelbeke-Melle
BOUWPLAATS Industrieweg 172-189
KADASTER 406.29 Sectie A Nrs 375, 376, 372

ONTWERP
Gedeeltelijke verhuring, plaatsen afsluiting, wanden in stapelblokken, publiciteit, binnen verkoopruimten, beperkte regularisatie verbinding, te slopen afdak, vestiheidgang voor ventilatieaansturing, kunnen te vallen