GOVAERT & VANHOUTTE
architects

ZIE BIJZONDERE VOORWAARDE(N)

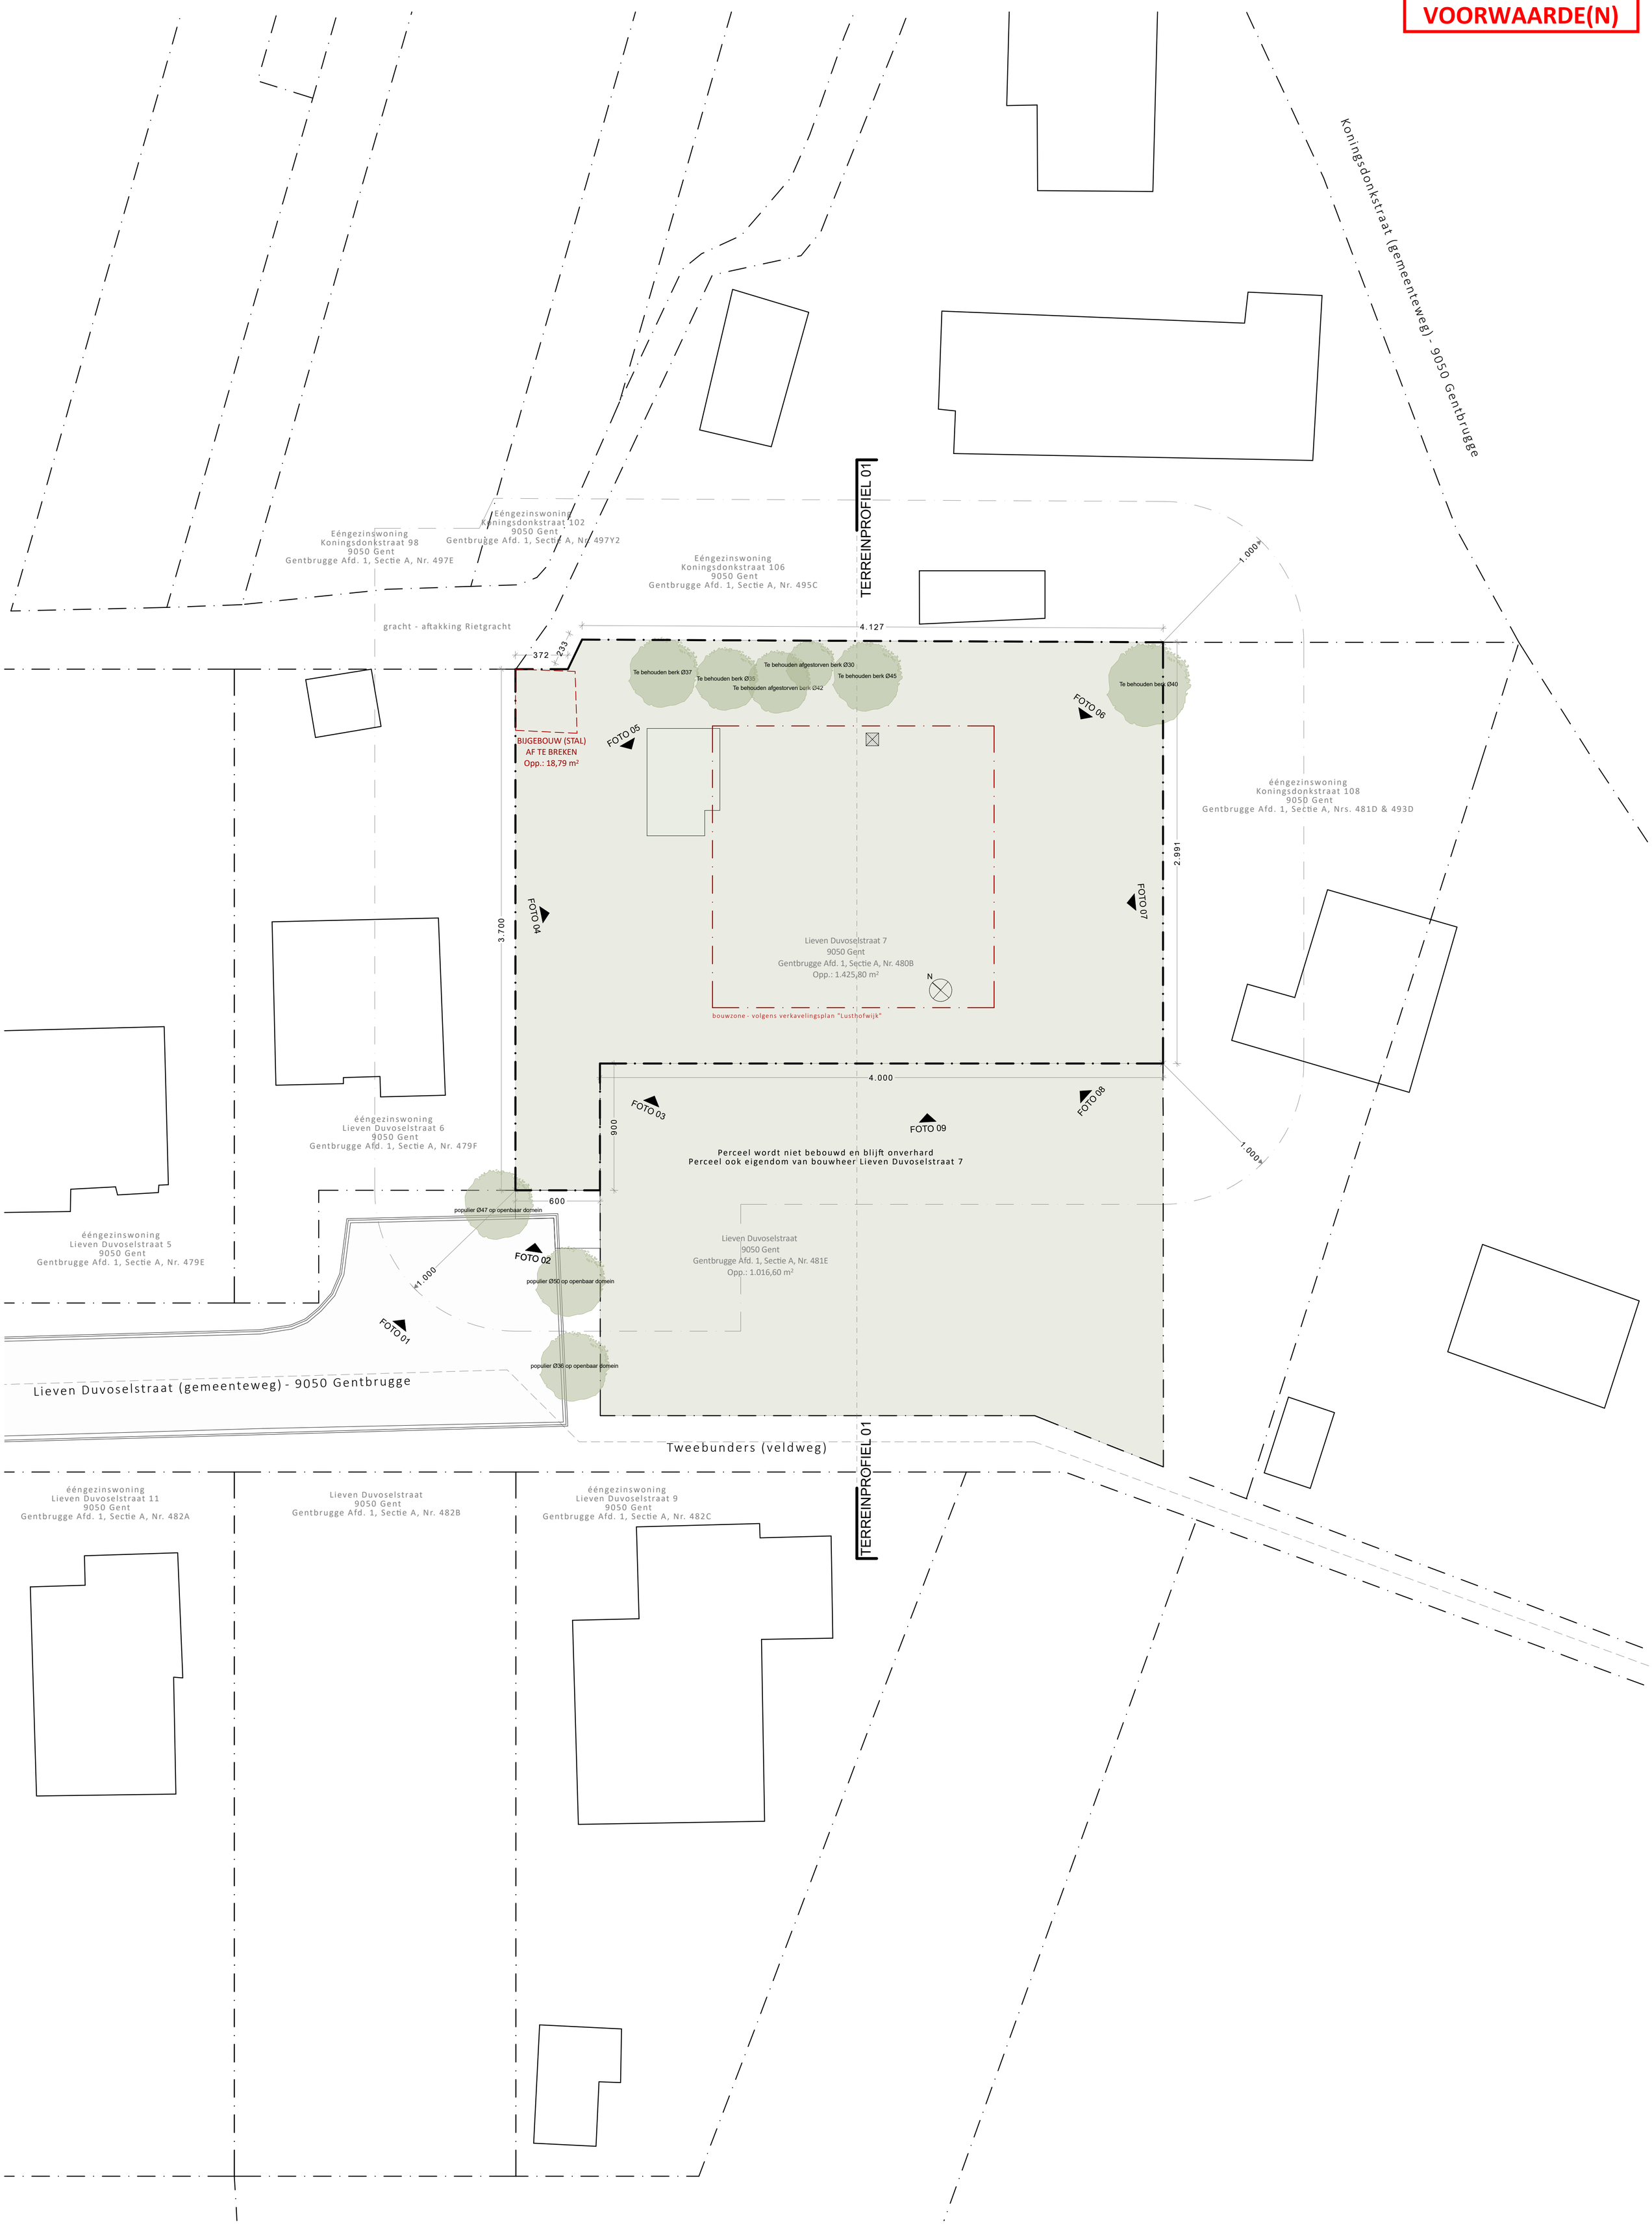

GLG 13/01/2026
BART GOOSSENS

AFD. 21, SECTIE A, NR. 480B

WONING
Inplantingsplan 1:200