BESTAANDE TOESTAND

Alle maten zijn ter plaatsen te controleren

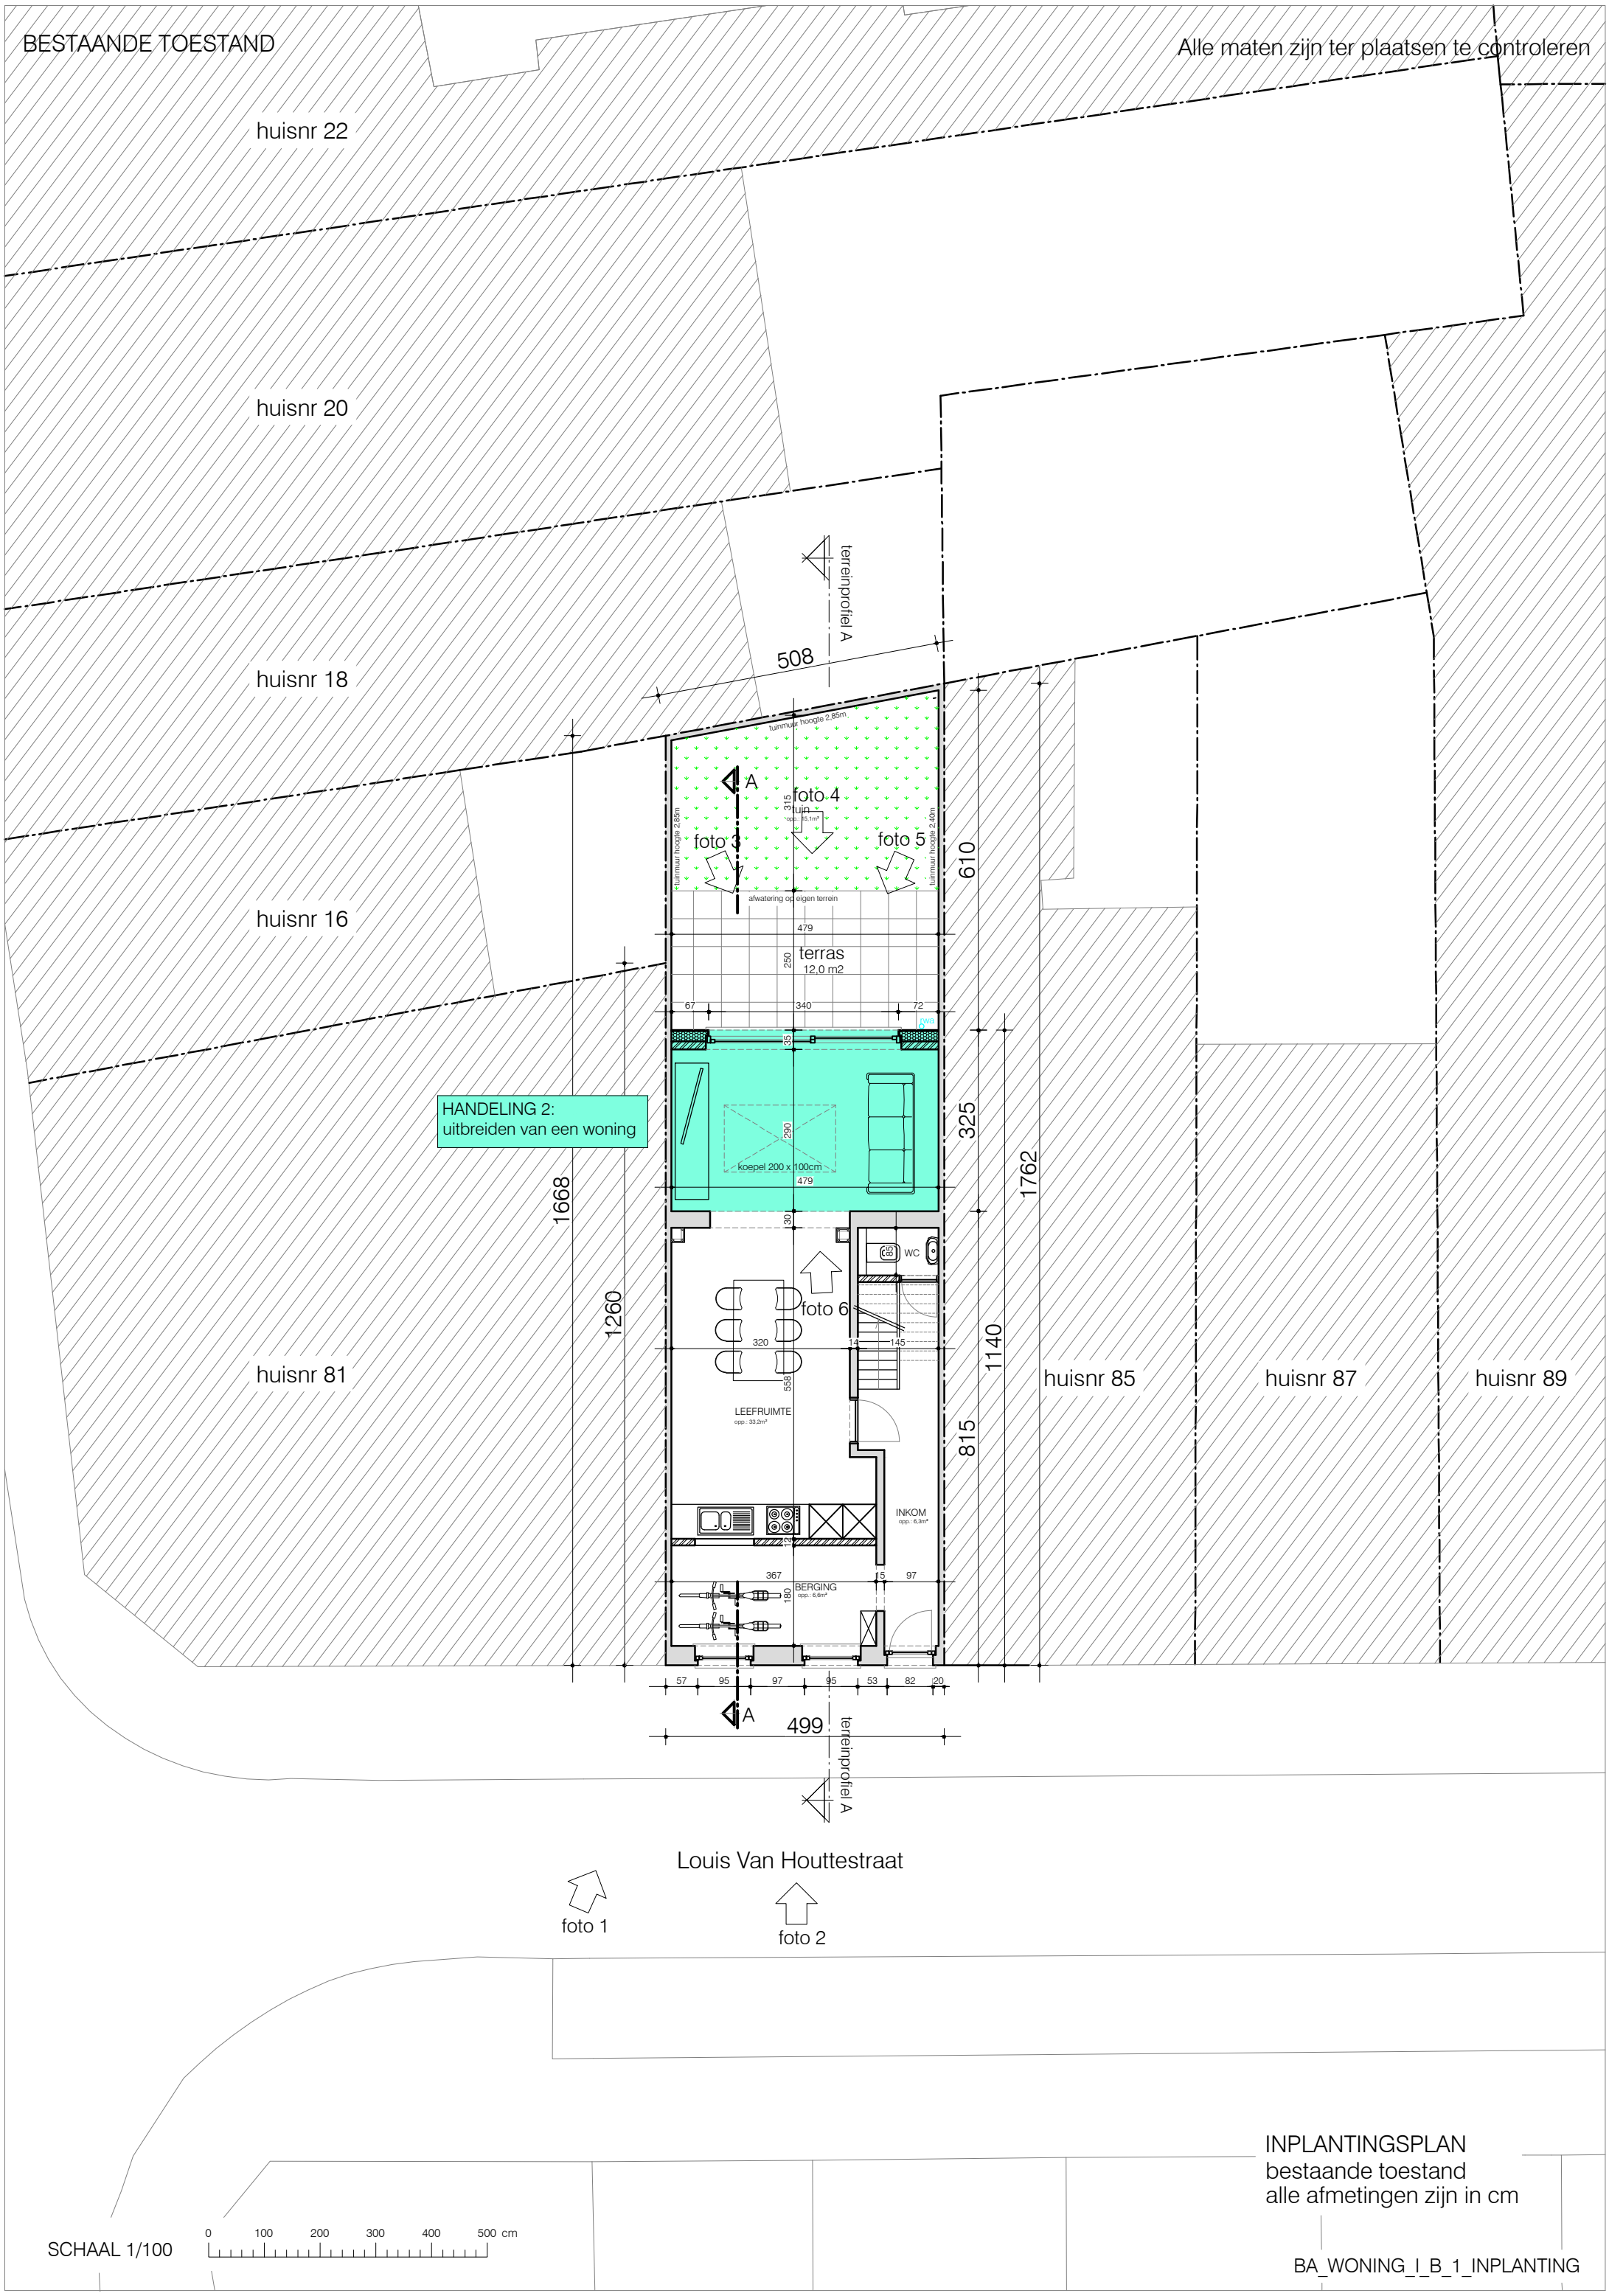

INPLANTINGSPLAN
bestaande toestand
alle afmetingen zijn in cm

SCHAAL 1/100

0 100 200 300 400 500 cm

BA_WONING_I_B_1_INPLANTING