NIEUWE TOESTAND

Alle maten zijn ter plaatsen te controleren

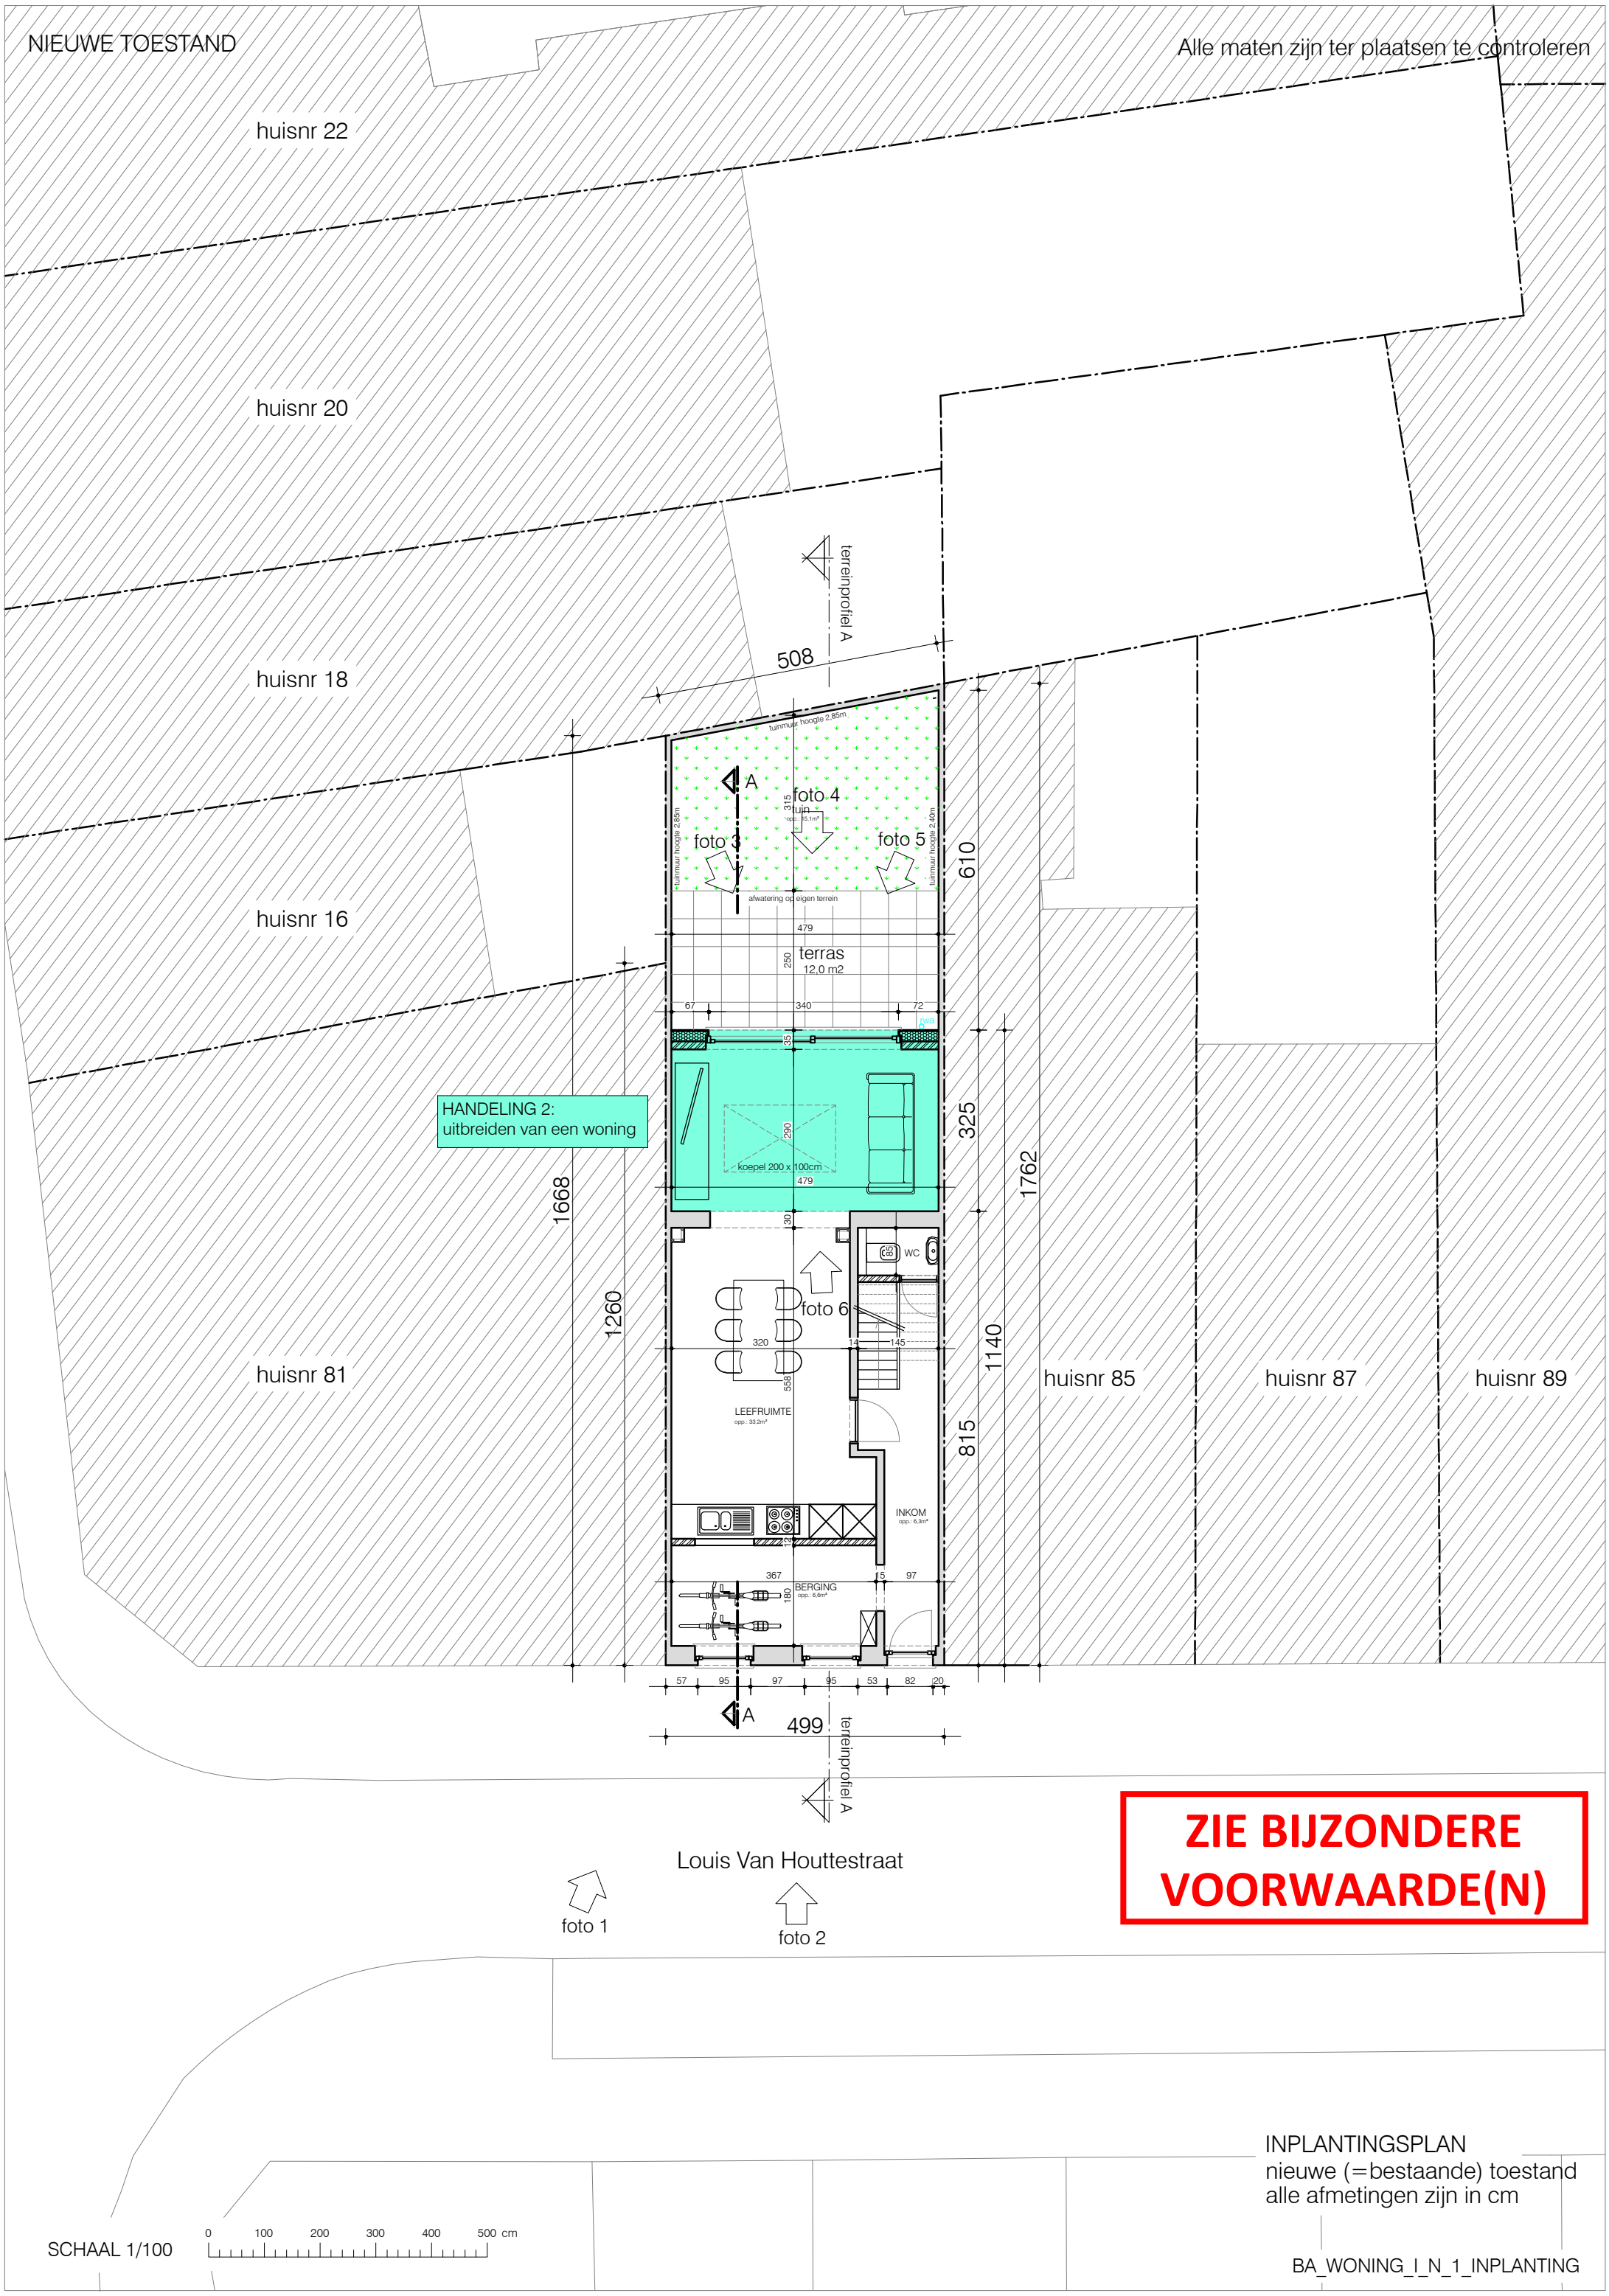

INPLANTINGSPLAN
nieuwe (=bestaande) toestand
alle afmetingen zijn in cm

BA_WONING_I_N_1_INPLANTING