


**ZIE BIJZONDERE
VOORWAARDE(N)**

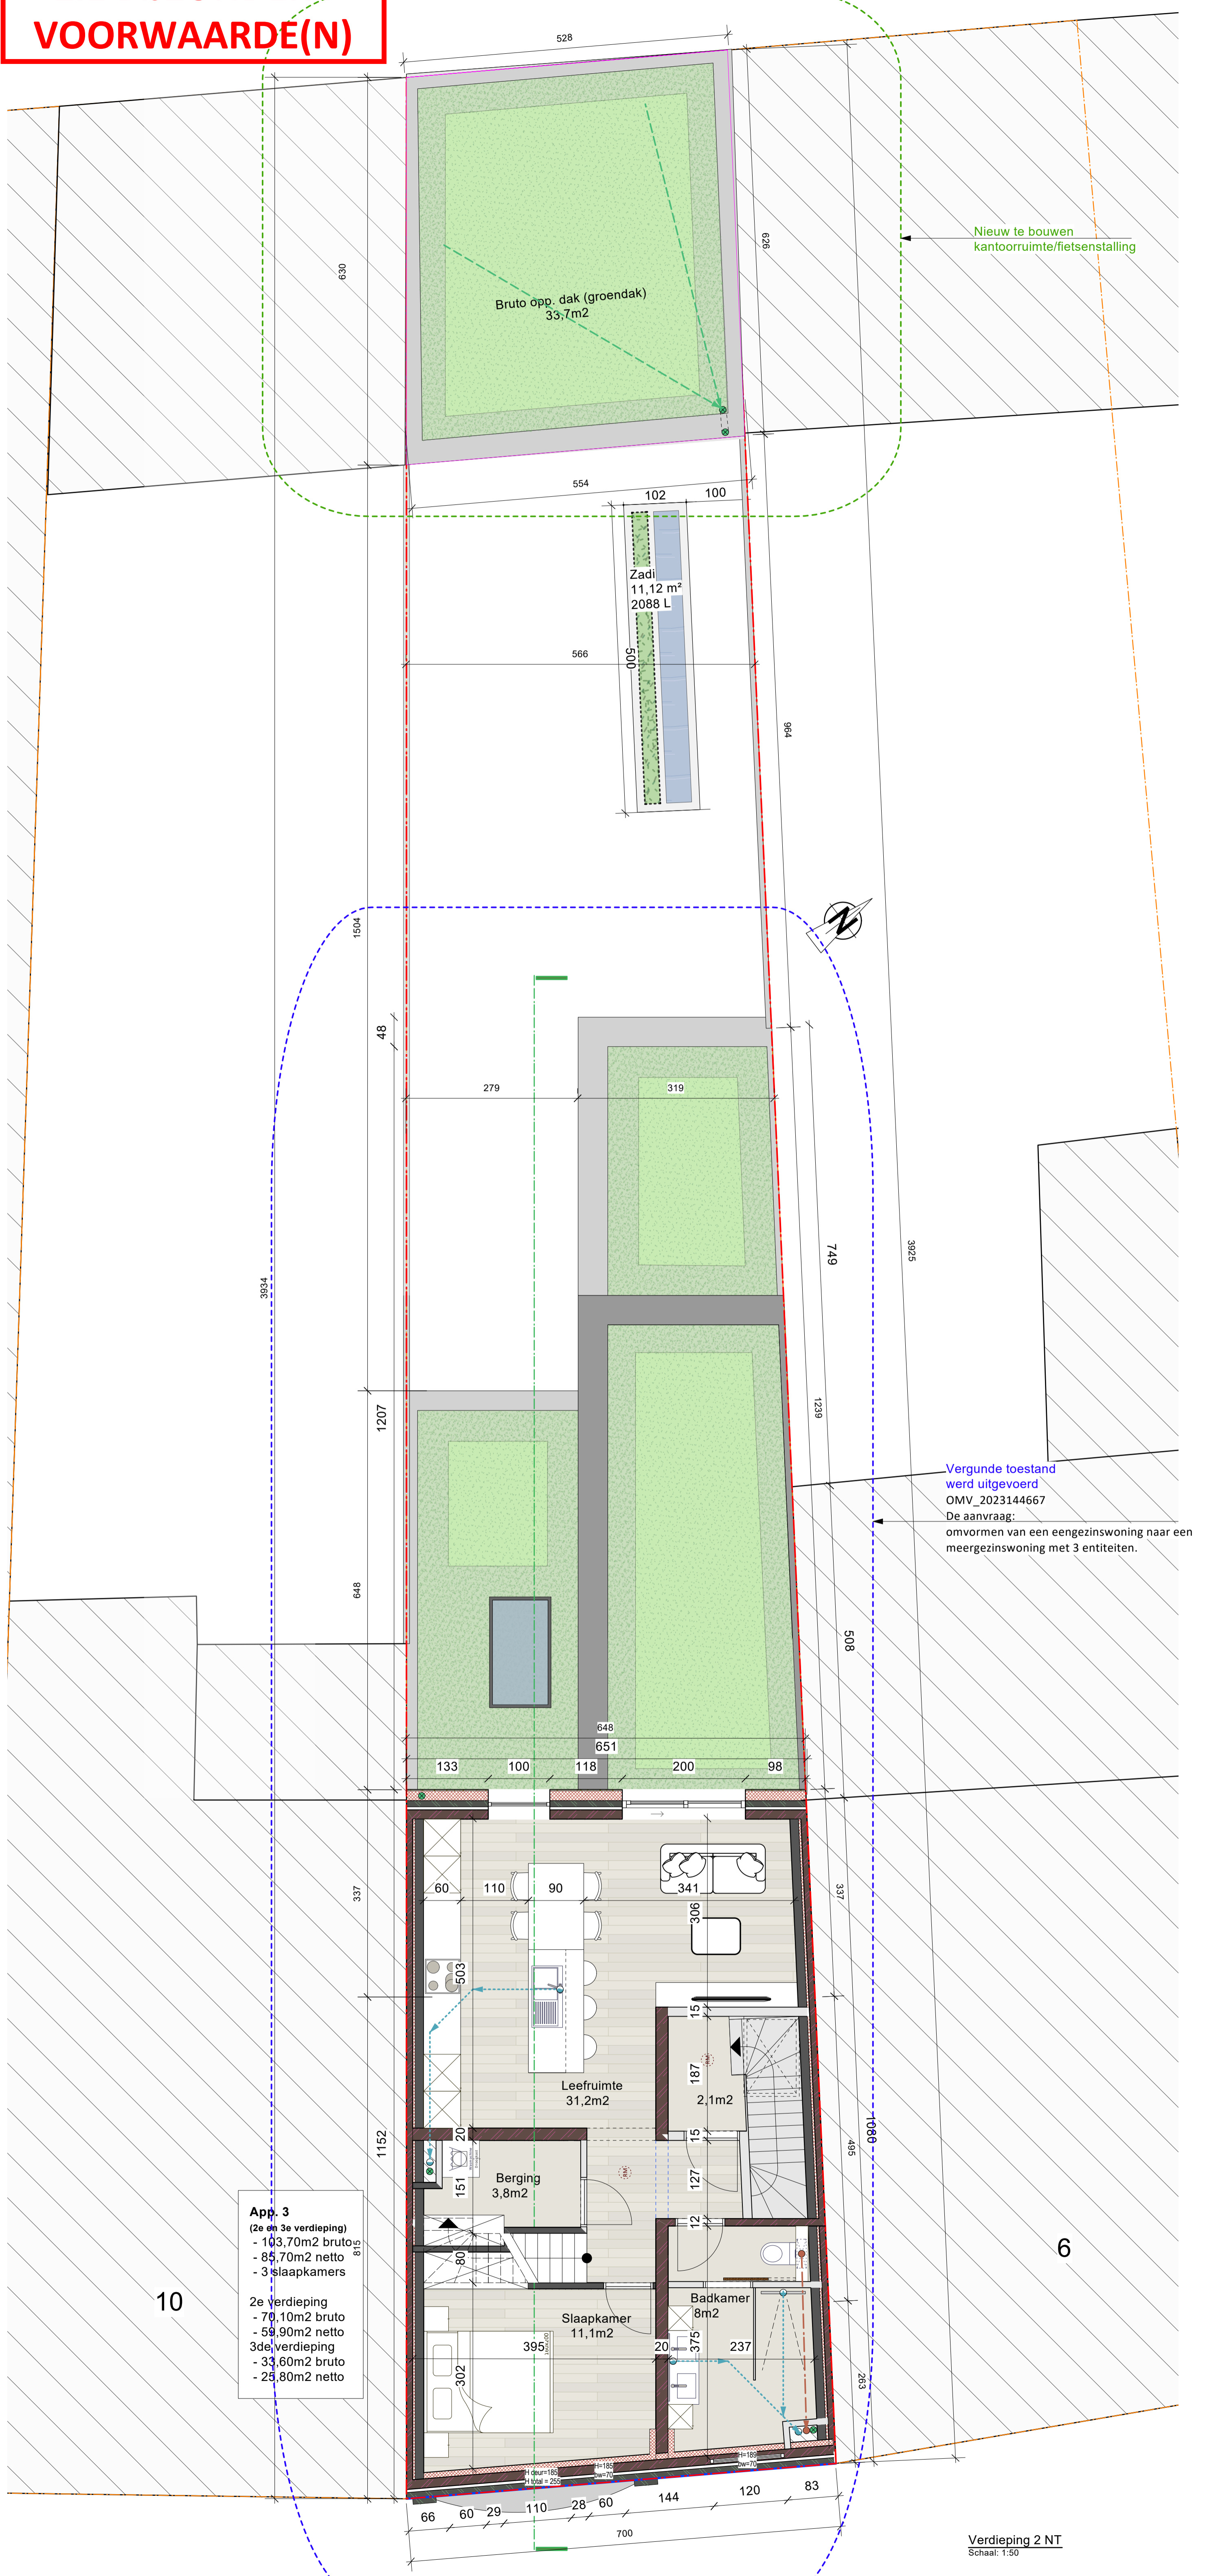

Nieuw te bouwen
kantoorruimte/fietsenstalling

Bruto opp. dak (groendak)
33,7m2

Zadi
11,12 m²
2088 L

Vergunde toestand
werd uitgevoerd
OMV_2023144667
De aanvraag:
omvormen van een eengezinswoning naar een
meergezinswoning met 3 entiteiten.

App. 3
(2e en 3e verdieping)
- 103,70m2 bruto
- 85,70m2 netto
- 3 slaapkamers

2e verdieping
- 70,10m2 bruto
- 59,90m2 netto
3de verdieping
- 33,60m2 bruto
- 25,80m2 netto

Verdieping 2 NT
Schaal: 1:50



GEBRUIKTE EENHEDEN: CM