



**ZIE BIJZONDERE  
VOORWAARDE(N)**

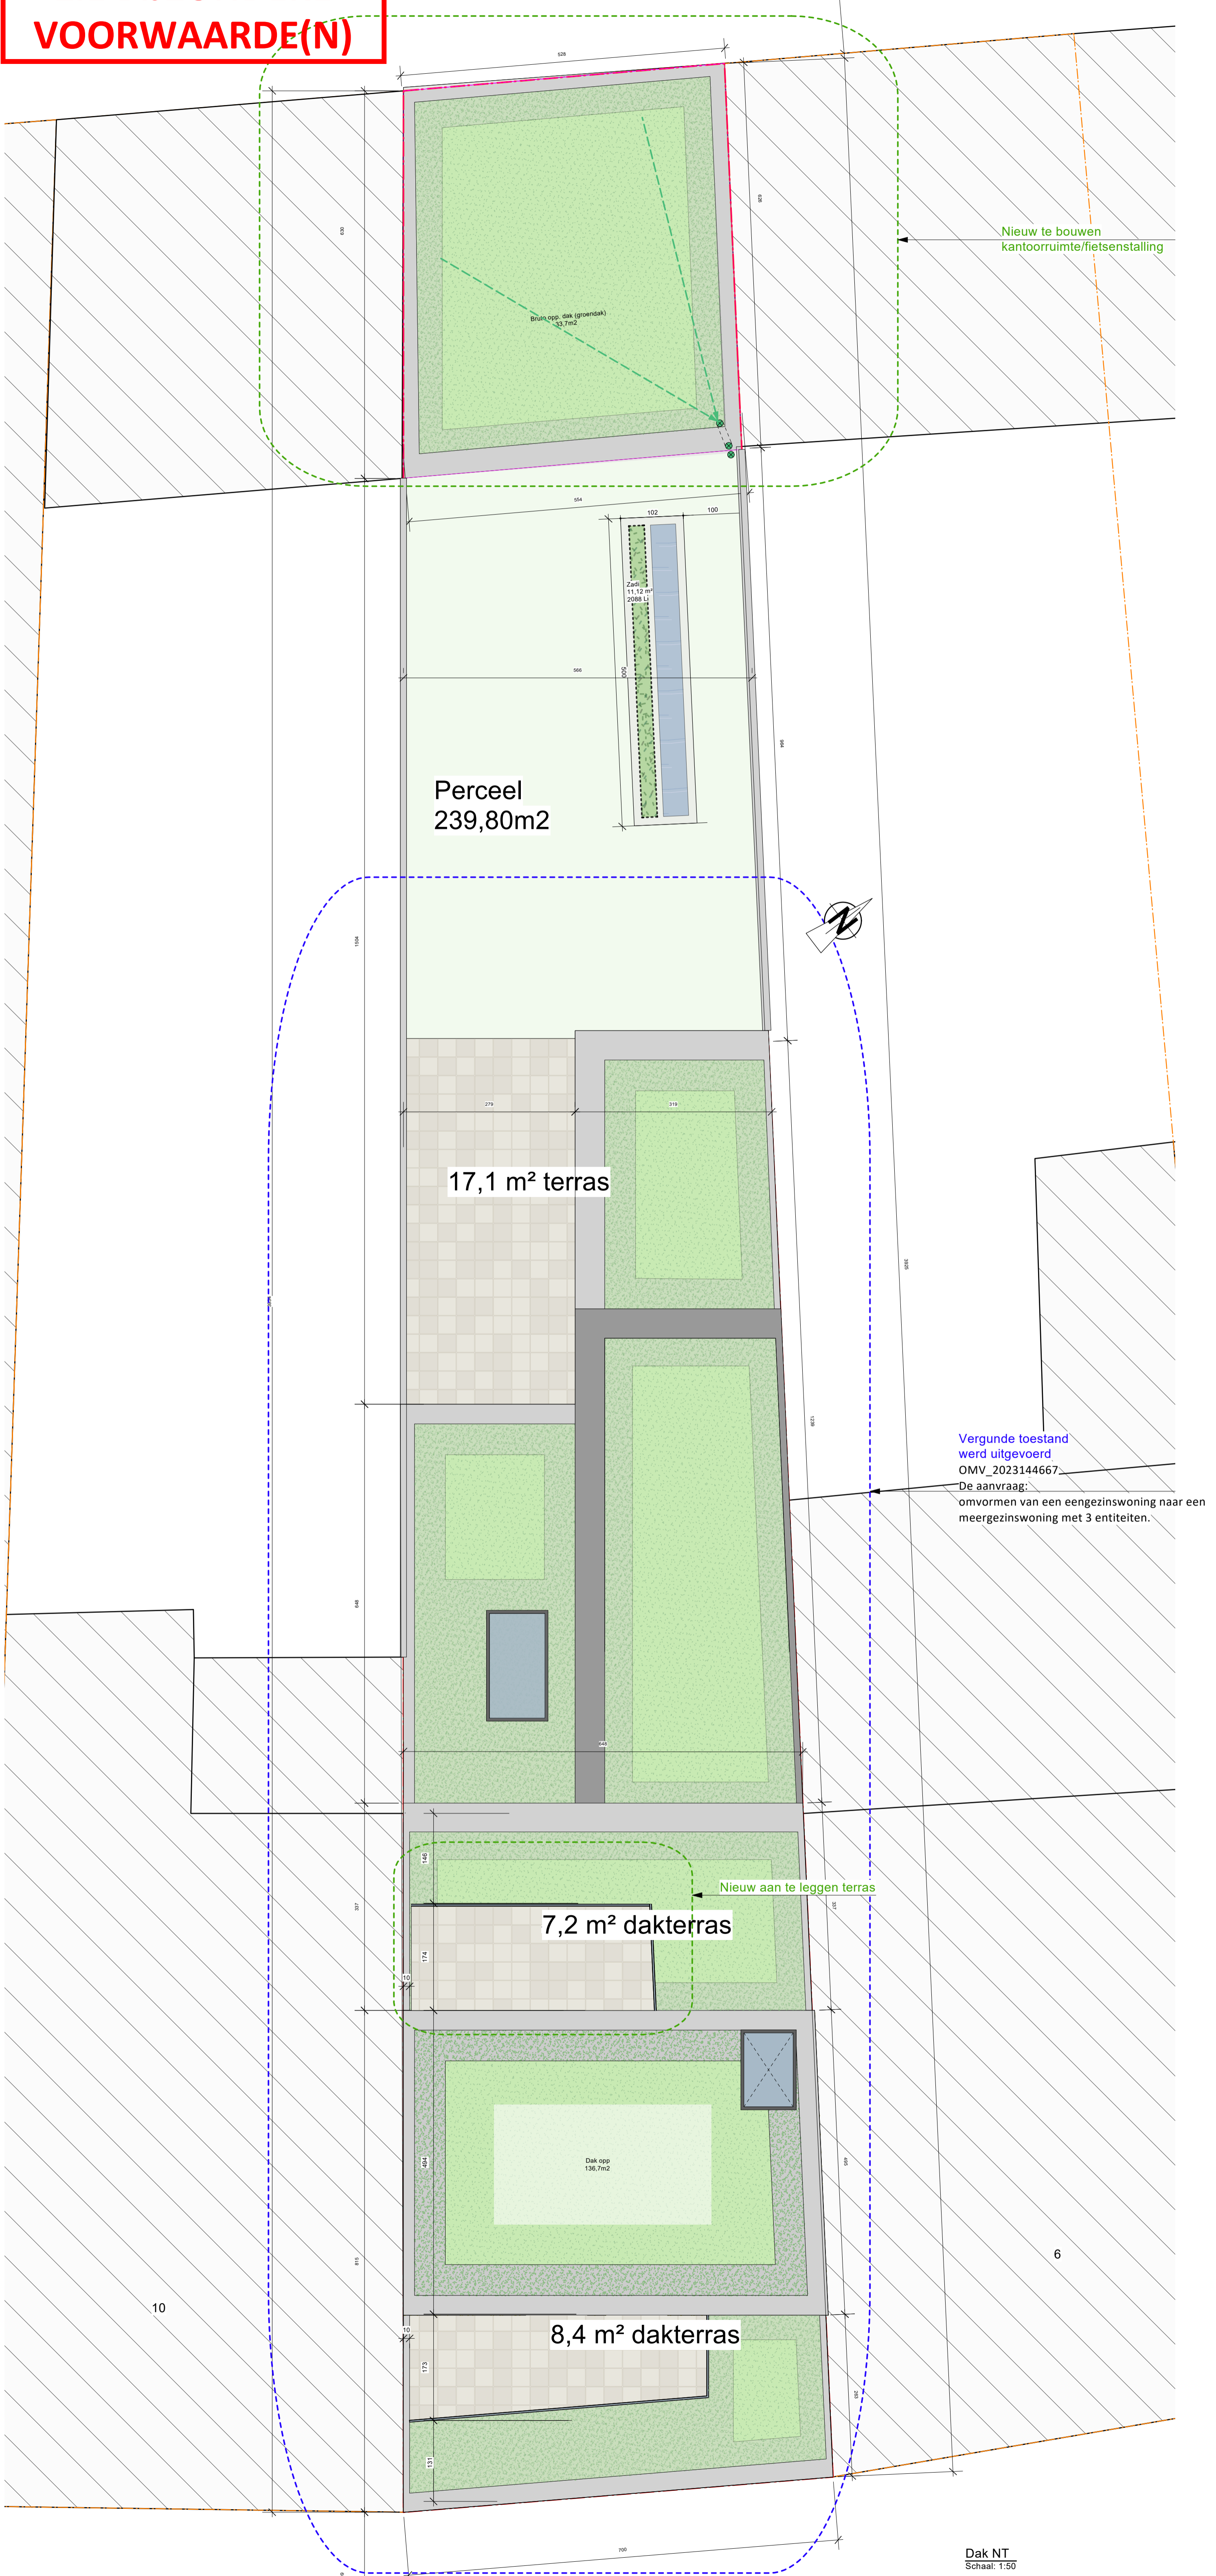

Nieuw te bouwen  
kantoorruimte/fietsenstalling

Bruto opp dak (groendak)  
23,7m<sup>2</sup>

Perceel  
239,80m<sup>2</sup>

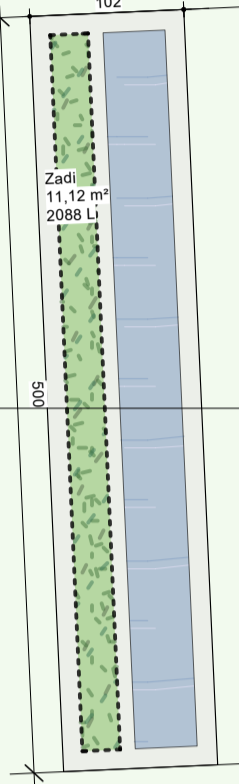

17,1 m<sup>2</sup> terras

Vergunde toestand  
werd uitgevoerd  
OMV\_2023144667  
De aanvraag:  
omvormen van een eengezinswoning naar een  
meergezinswoning met 3 entiteiten.

7,2 m<sup>2</sup> dakterras

Dak opp  
136,7m<sup>2</sup>

8,4 m<sup>2</sup> dakterras

Dak NT  
Schaal: 1:50



GEBRUIKTE EENHEDEN: CM