
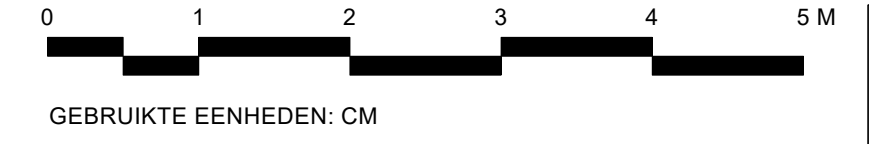


Vergunde toestand
werd uitgevoerd
OMV_2023144667
De aanvraag:
omvormen van een eengezinswoning
naar een meergezinswoning met 3
entiteiten.

Materialen bestaande situatie	
Gevel.	1. Rode gevelsteen - voorgevel 2. Gevelpanelen - donkergrijs 3. Gevelpleister - lichtgrijs - achtergevel
Dak.	4. Dakranden in antraciet aluminium 5. EPDM voor de platte daken
Schrijnwerk.	6. Aluminium buitenschrijnwerk - antraciet 7. Stenen dorpels
RWA.	8. Zinken regenwatergoten - antraciet

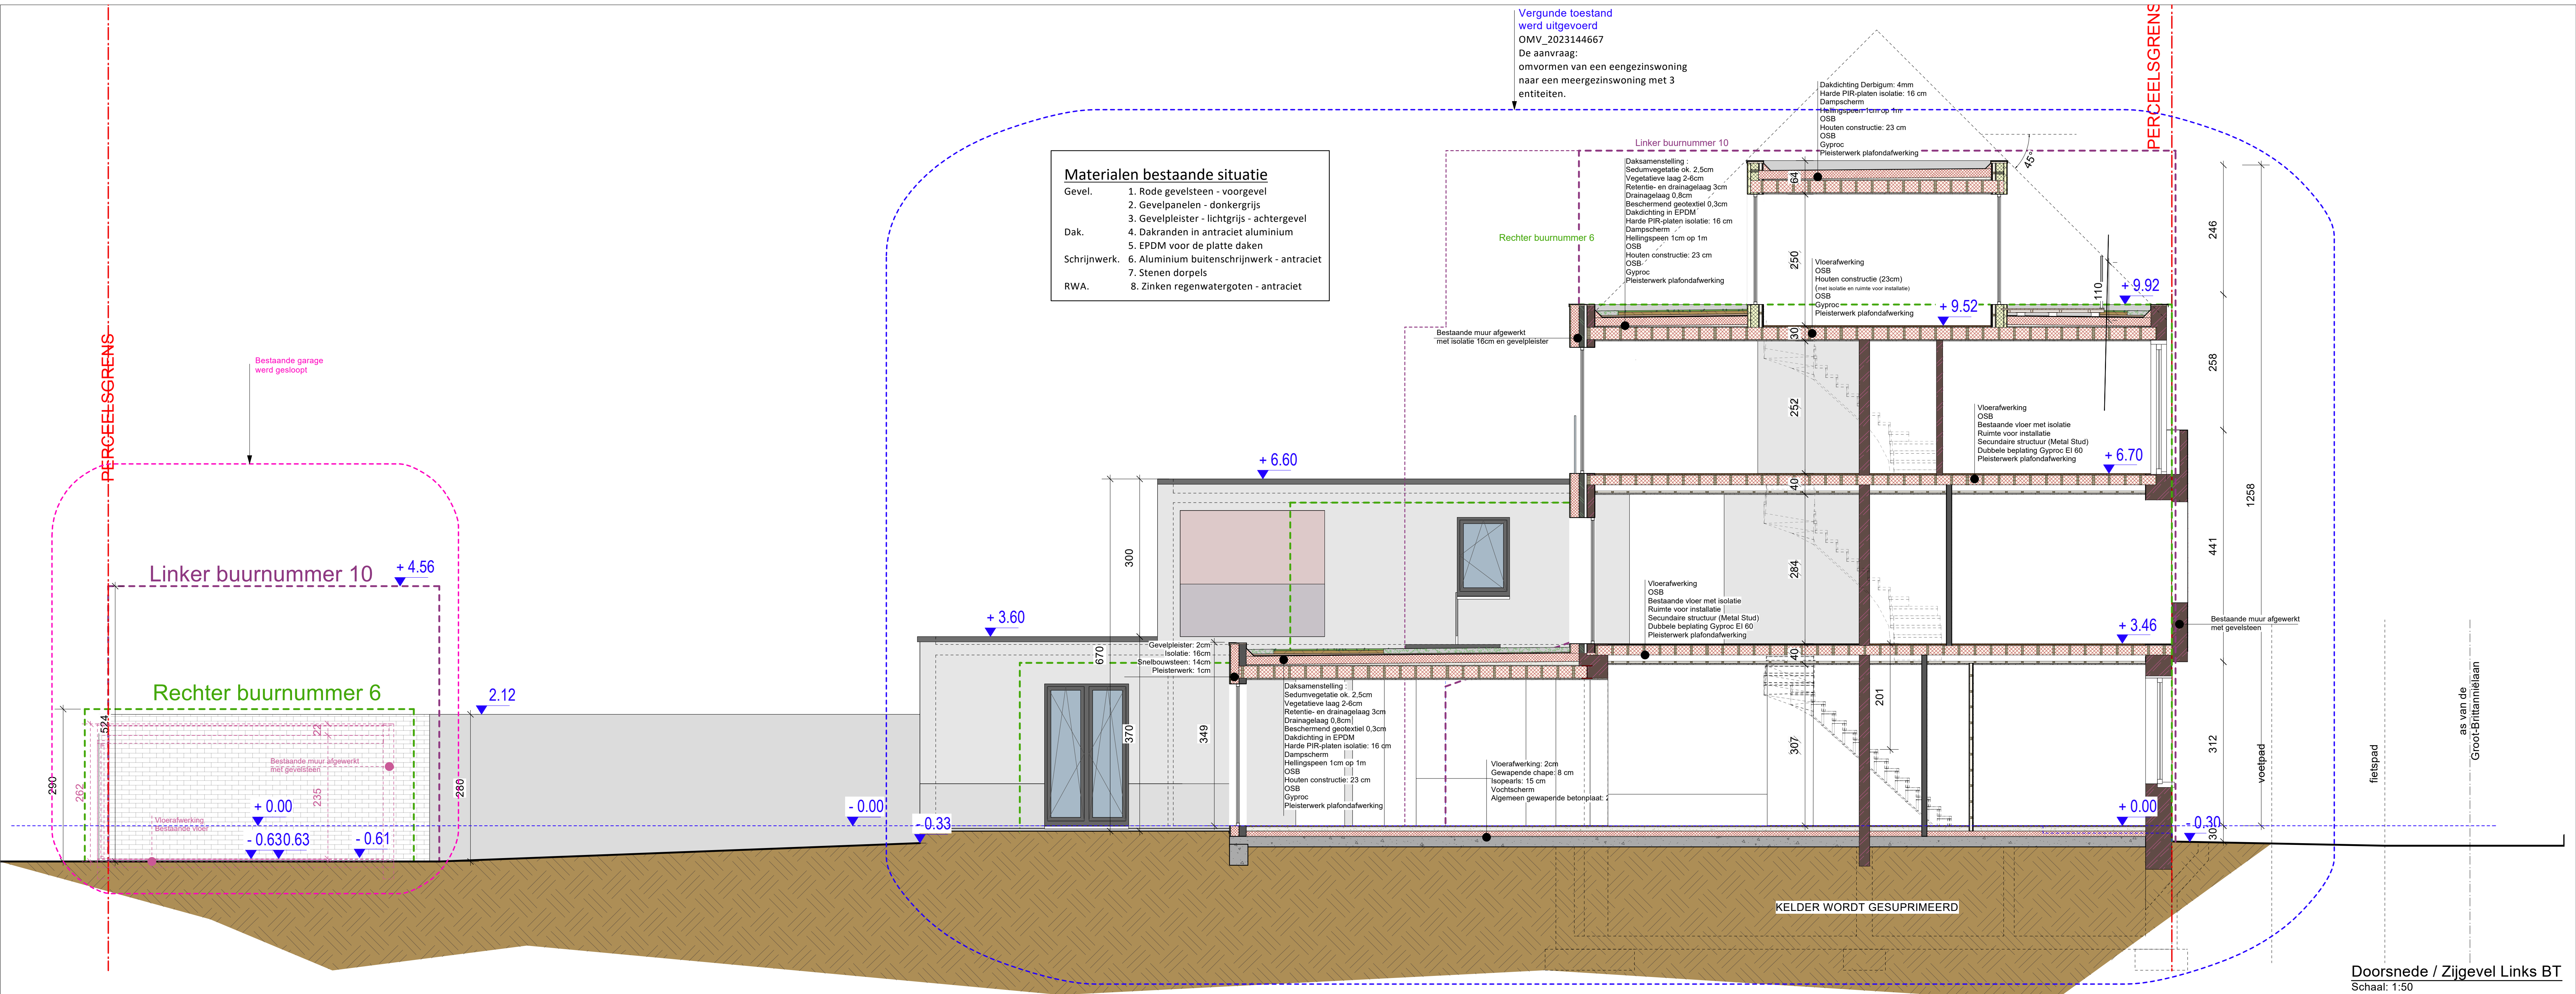

VB 306
Groot-Brittanniëlaan 8, 9000 Gent

Doorsnede / Zijgevel Links BT
Schaal: 1:50

BT - Doorsnede / Zijgevel Links te reg.
schaal: 1:50
blad: 11/26
datum: 26/11/2025