



GEVEL WONDELGEMSTRAAT

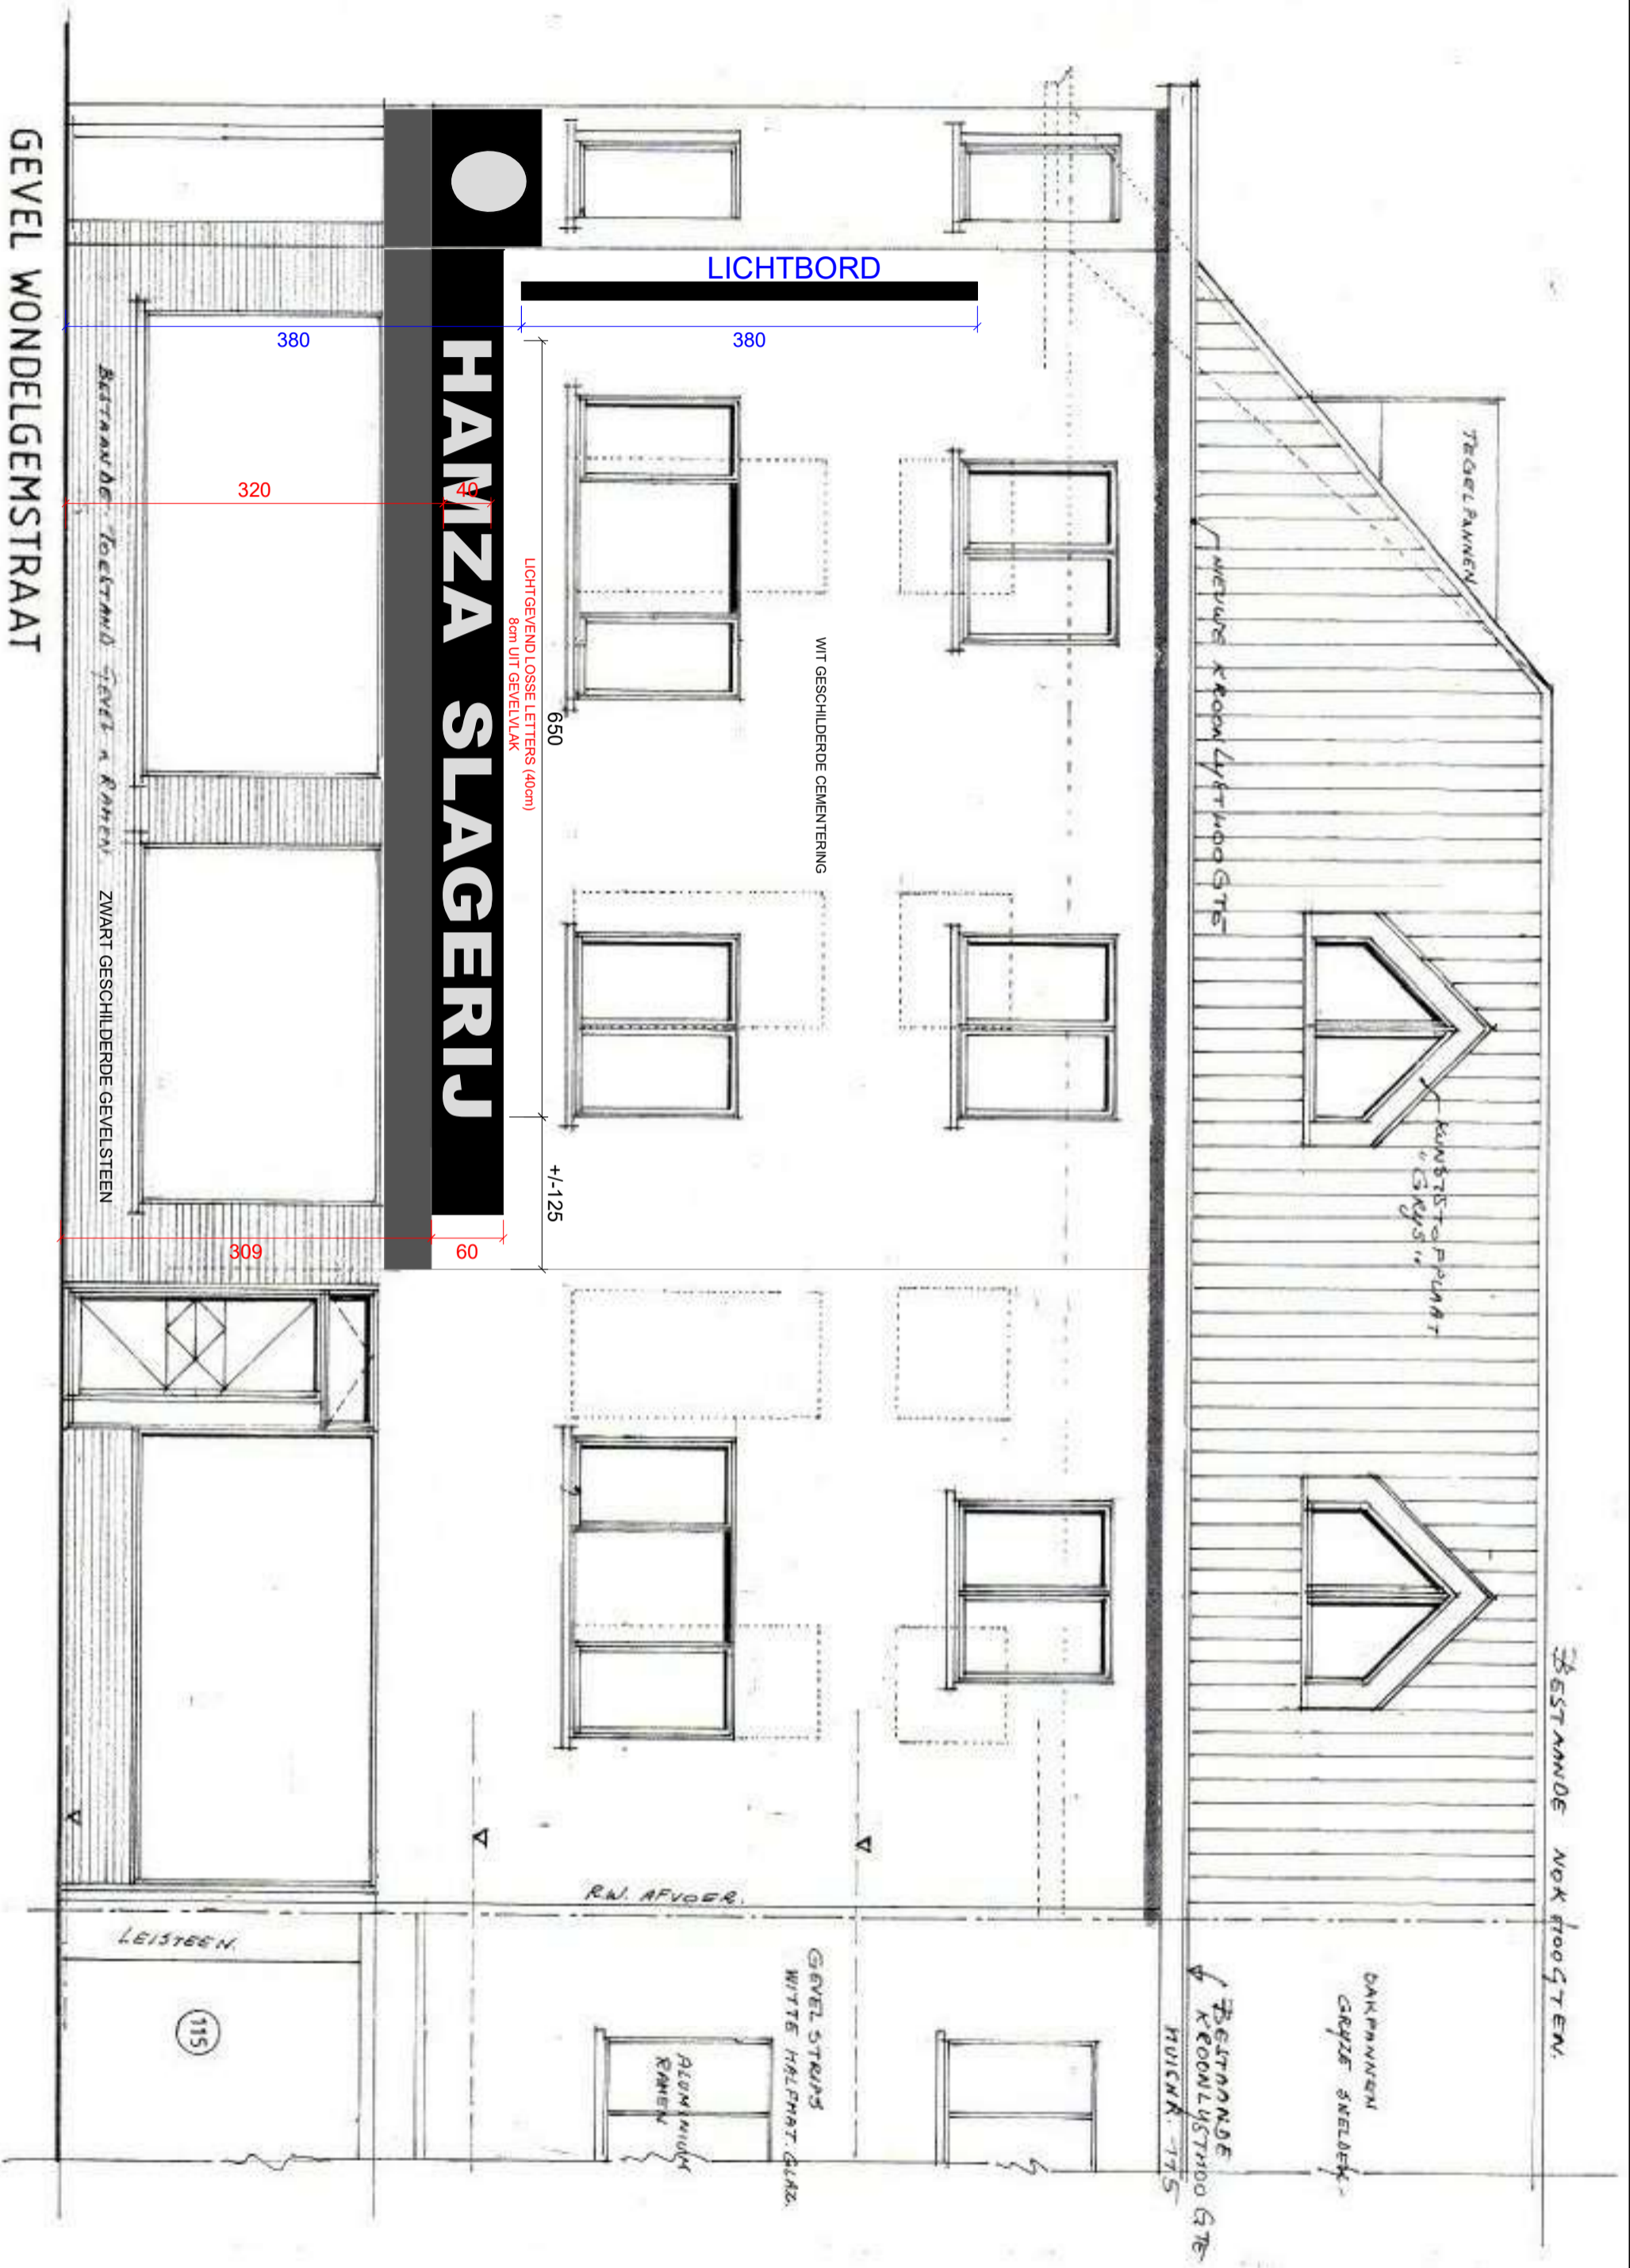

Bestaande toestand
Gevel Wondelgemstraat

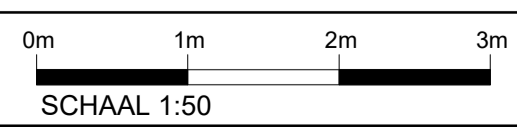

A3