




RIOLERINGSPLAN

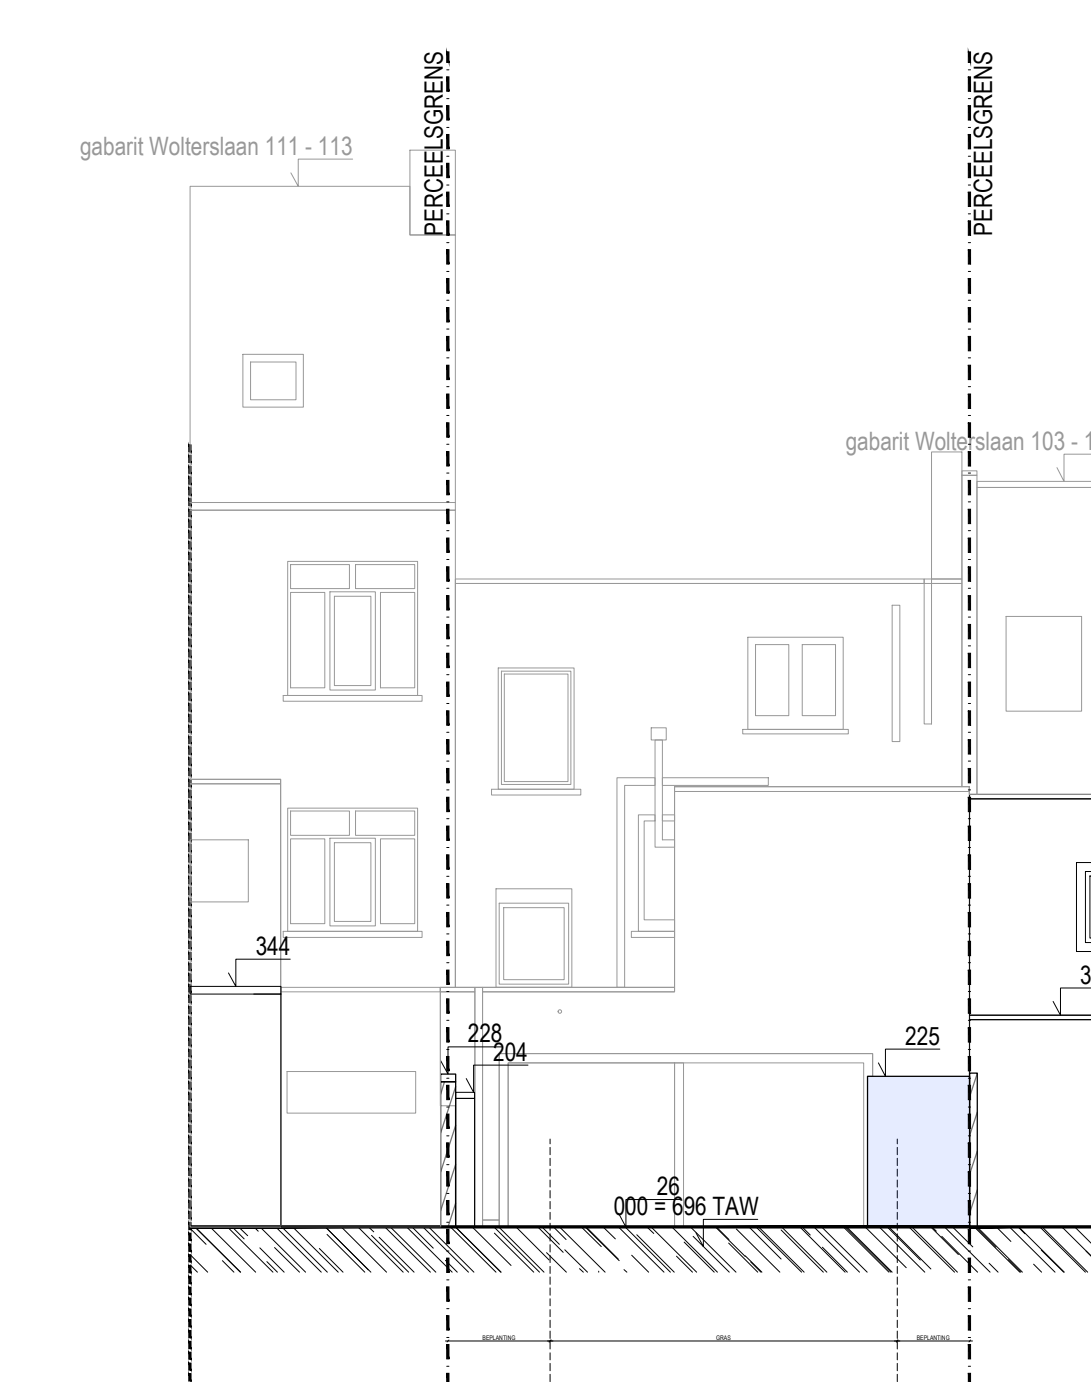


SNEDE CC'

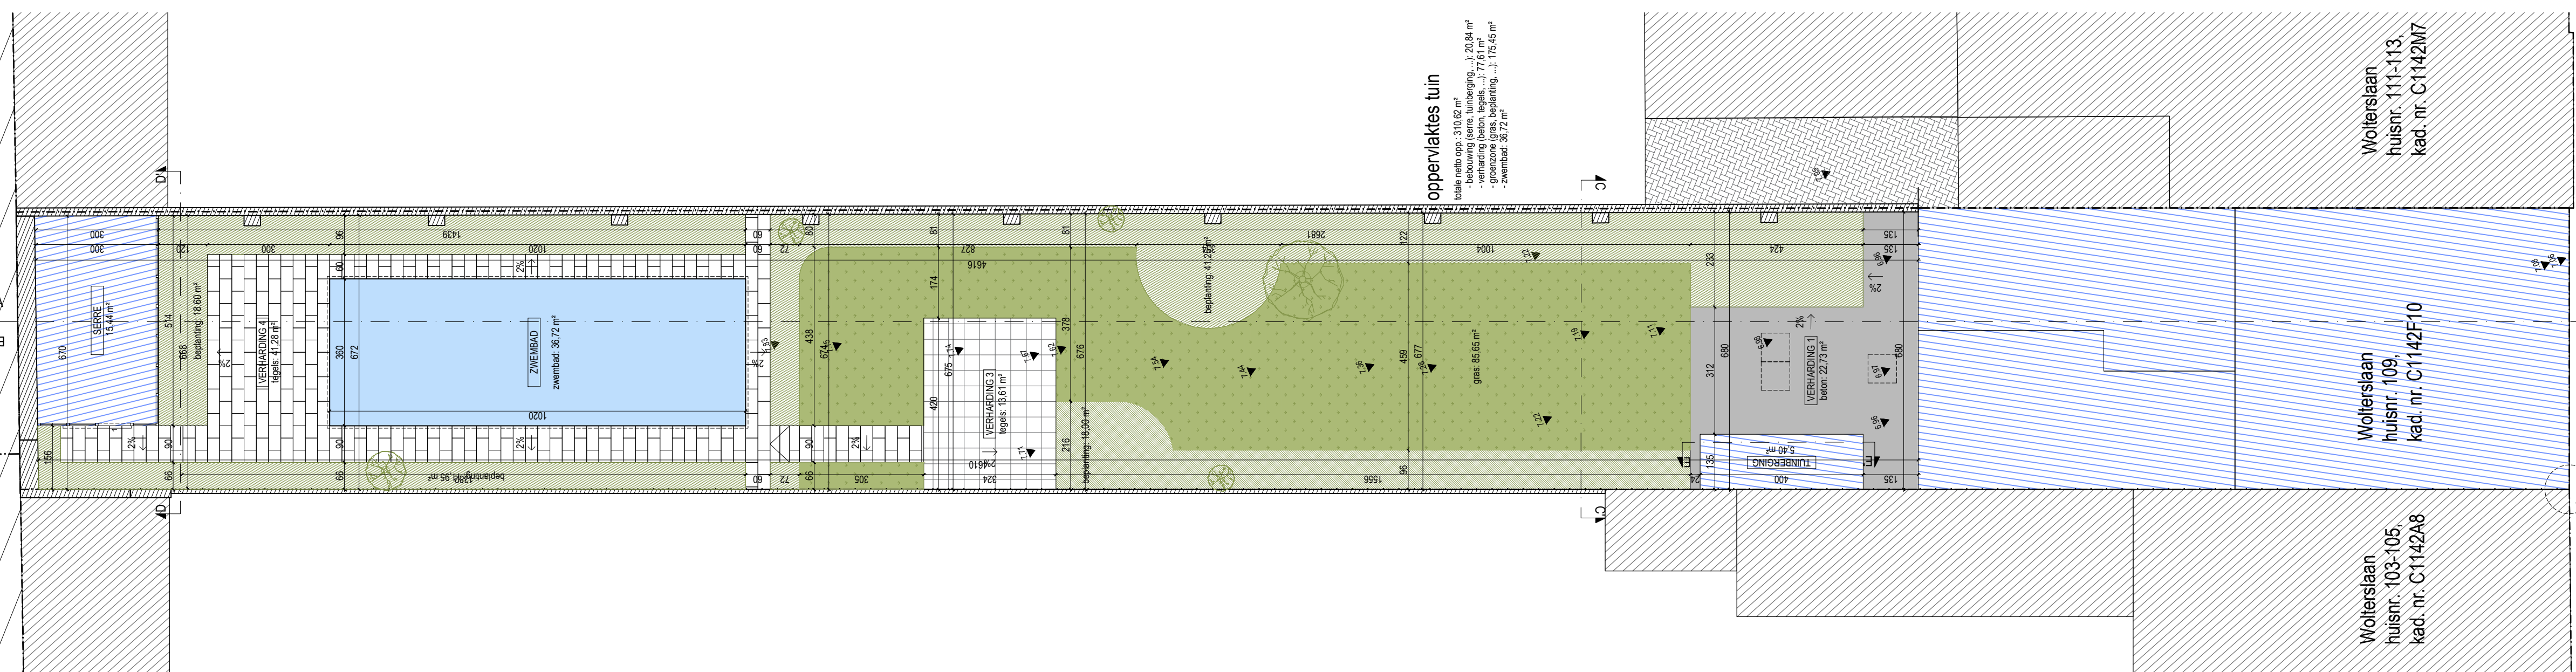


GRONDPLAN

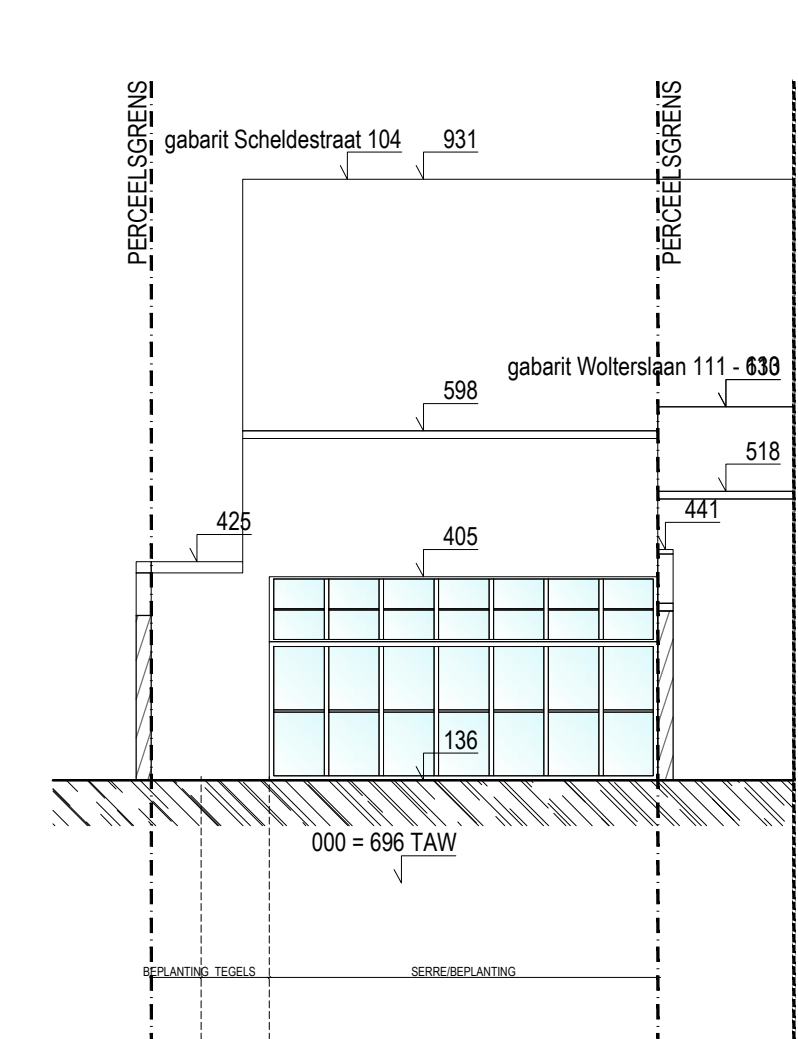

SNEDE DD'

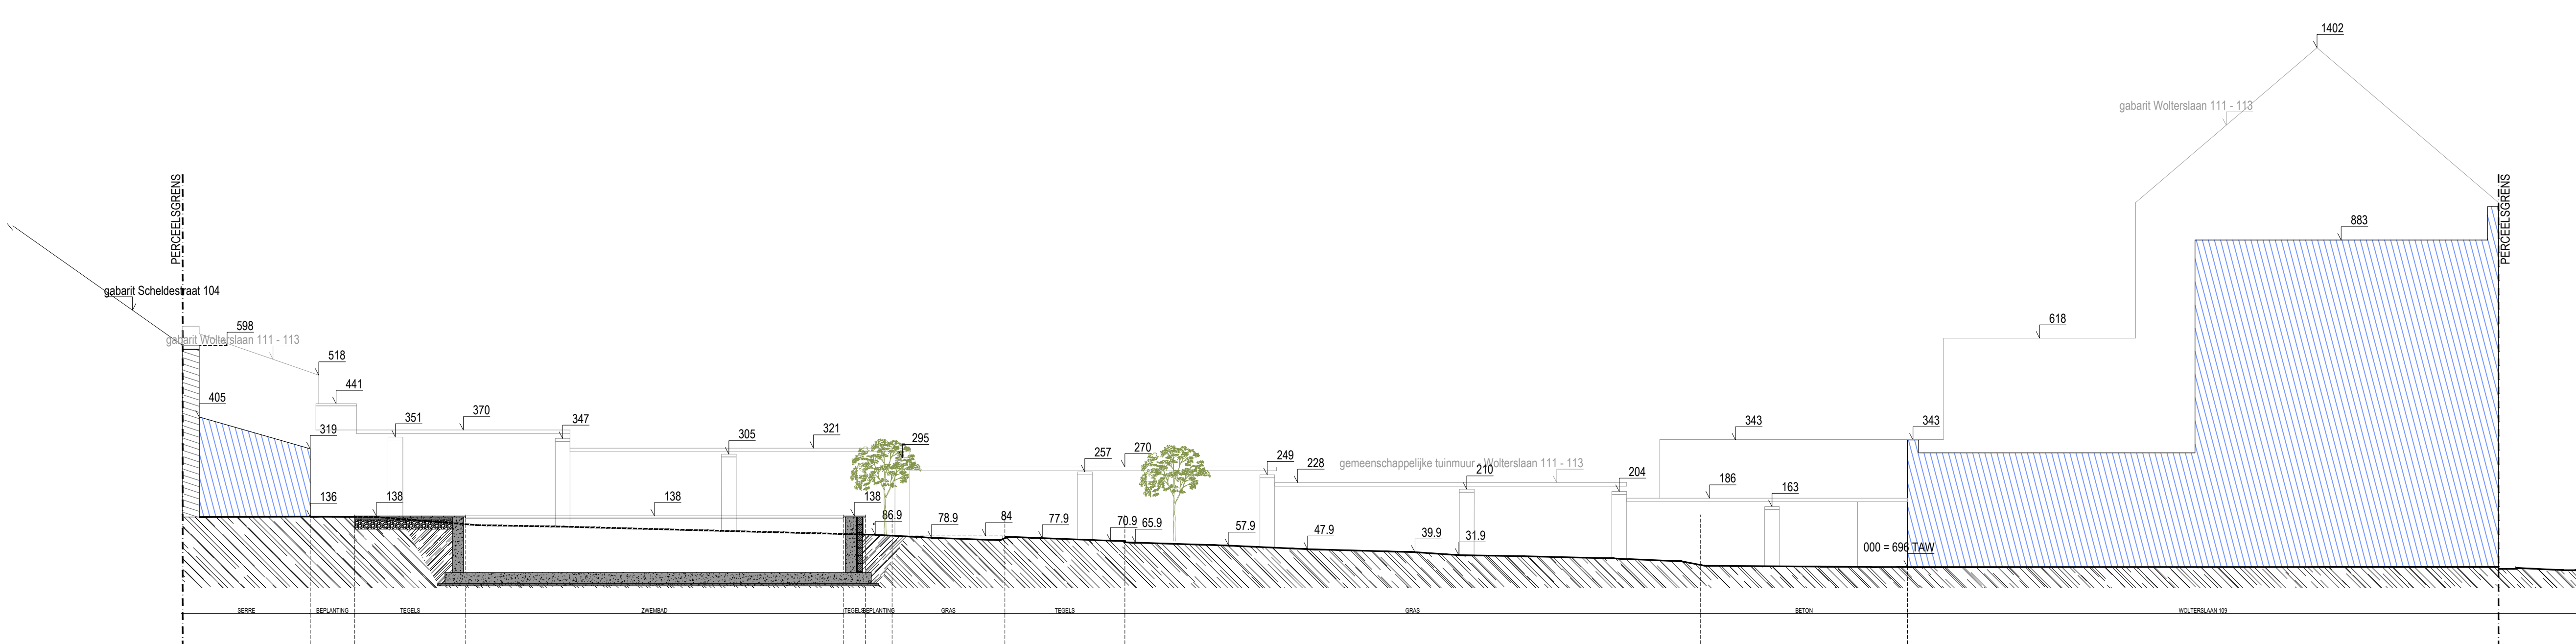

SNEDE AA'

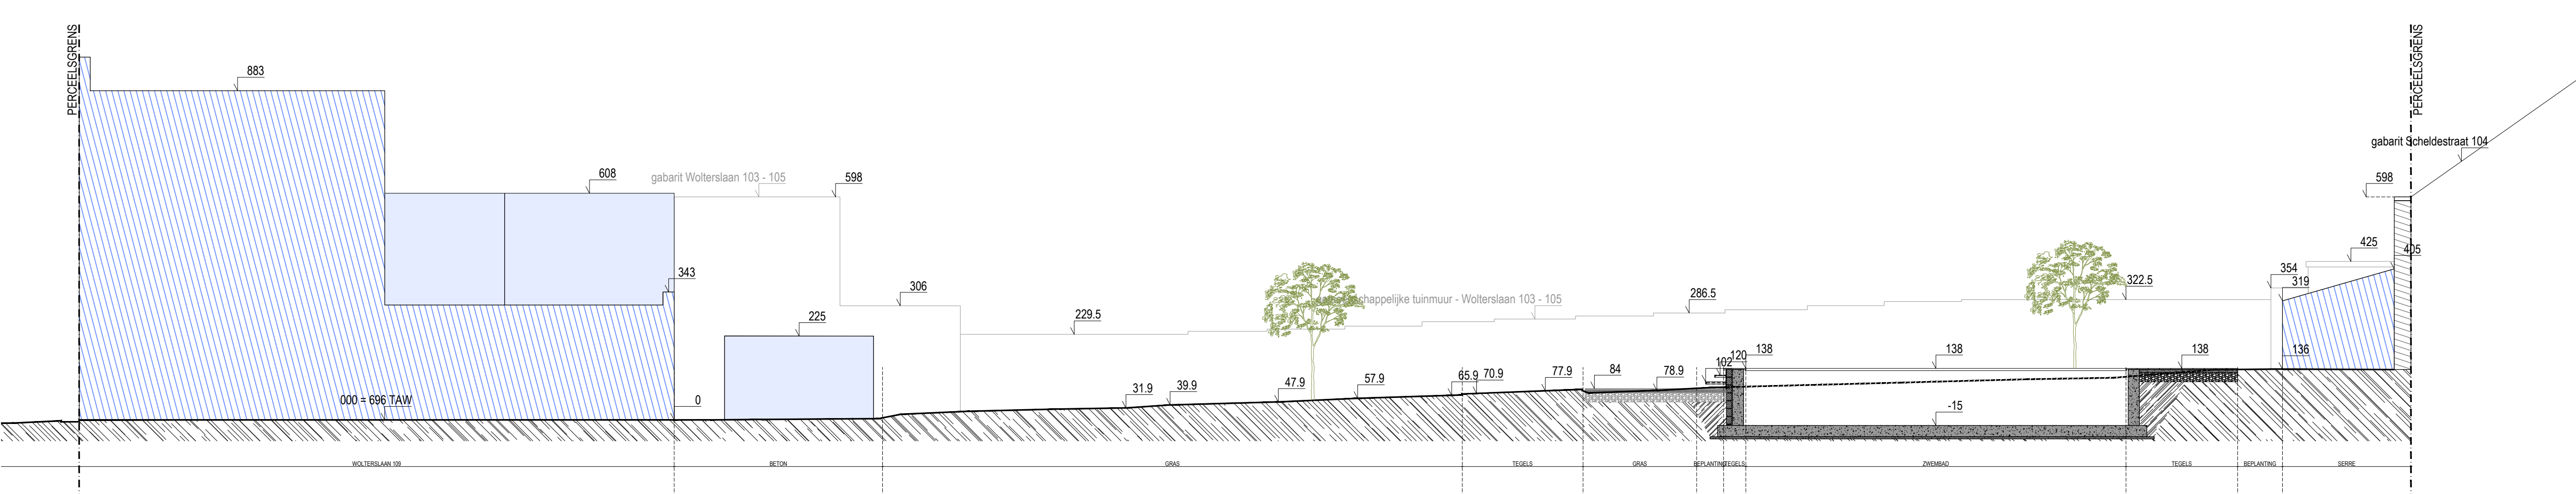

SNEDE BB'

**ZIE BIJZONDERE  
VOORWAARDE(N)**

T +32 472 79 15 36 www.pvmarchitects.com P. Consciencestraat 41 8500 Roeselare E info@pvmarchitects.com	opdracht:	WONING FV aanleg van een zwembad
	fase:	OMGEVINGSAANVRAAG
	ligging:	Wolterslaan 109 9040 Gent Oost-Vlaanderen - België
	kadaster:	GENT, afd. 19, sectie C, nr 1142F10
opdrachtgever:	Jelle Faes & Ellen Vanderstraeten Wolterslaan 109 9040 Gent Oost-Vlaanderen - België E --- T ---	
inhoud:	BA_OVERZICHT_P_N_01_GRONDPLAN EN SNEDES	
index/datum	wijziging	
bouwheer:	aannemer:	architect: