


Aannemersstraat  
huisnr. 122,  
kad. nr. C1142R10



Scheldestraat  
huisnr. 104,  
kad. nr. C1142L10

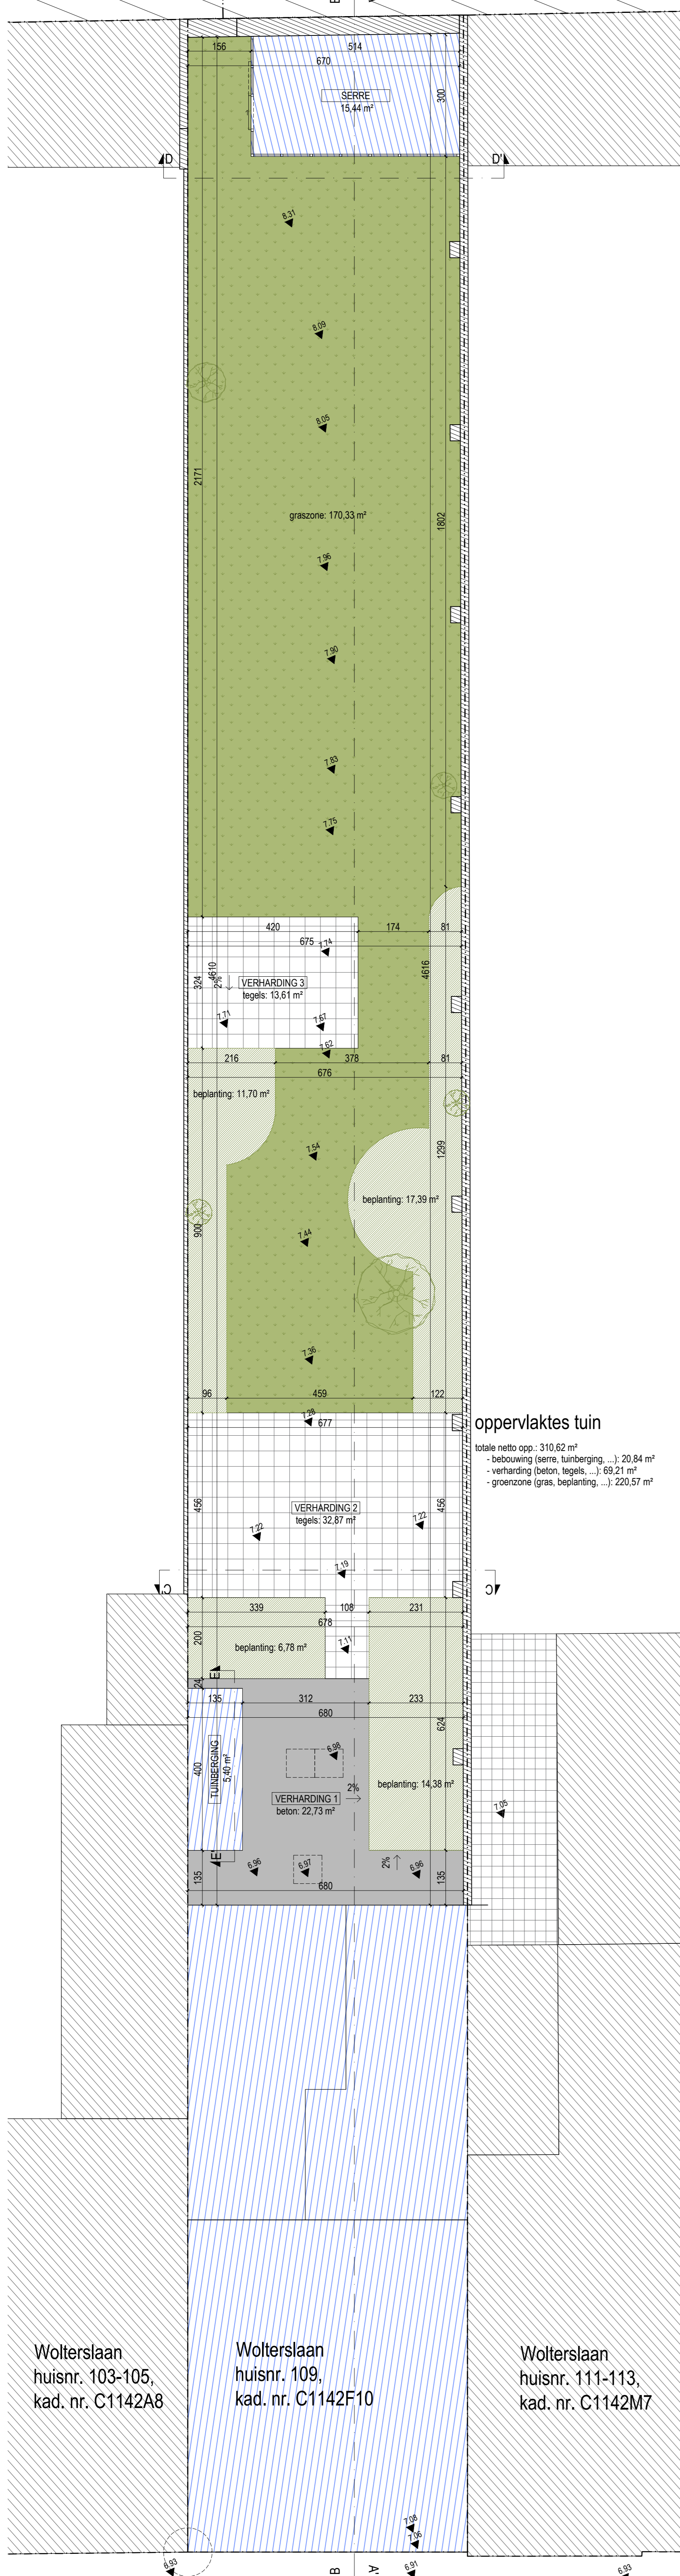

opdracht:	WONING FV aanleg van een zwembad	
fase:	OMGEVINGSAANVRAAG	
ligging:	Wolterslaan 109 9040 Gent Oost-Vlaanderen - België	
kadaster:	GENT, afd. 19, sectie C, nr 1142F10	
opdrachtgever:	Jelle Faes & Ellen Vanderstraeten Wolterslaan 109 9040 Gent Oost-Vlaanderen - België E ---- T ----	
inhoud:	BA_ZWEMBAD_P_B_02_GRONDPLAN +0	
index/datum	wijziging	
bouwheer:	aannemer:	architect:

T +32 472 79 15 36  
W www.pvmarchitects.com  
E info@pvmarchitects.com

PVM architects BV  
H. Consciencestraat 41  
8800 Roeselare

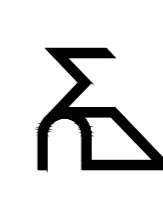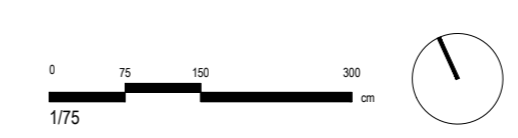

dossiernummer:	datum:	blad:	tekenaar:
213	03 03 2026	1/1	PVM