


Aannemersstraat
huisnr. 122,
kad. nr. C1142R10

Scheldestraat
huisnr. 104,
kad. nr. C1142L10

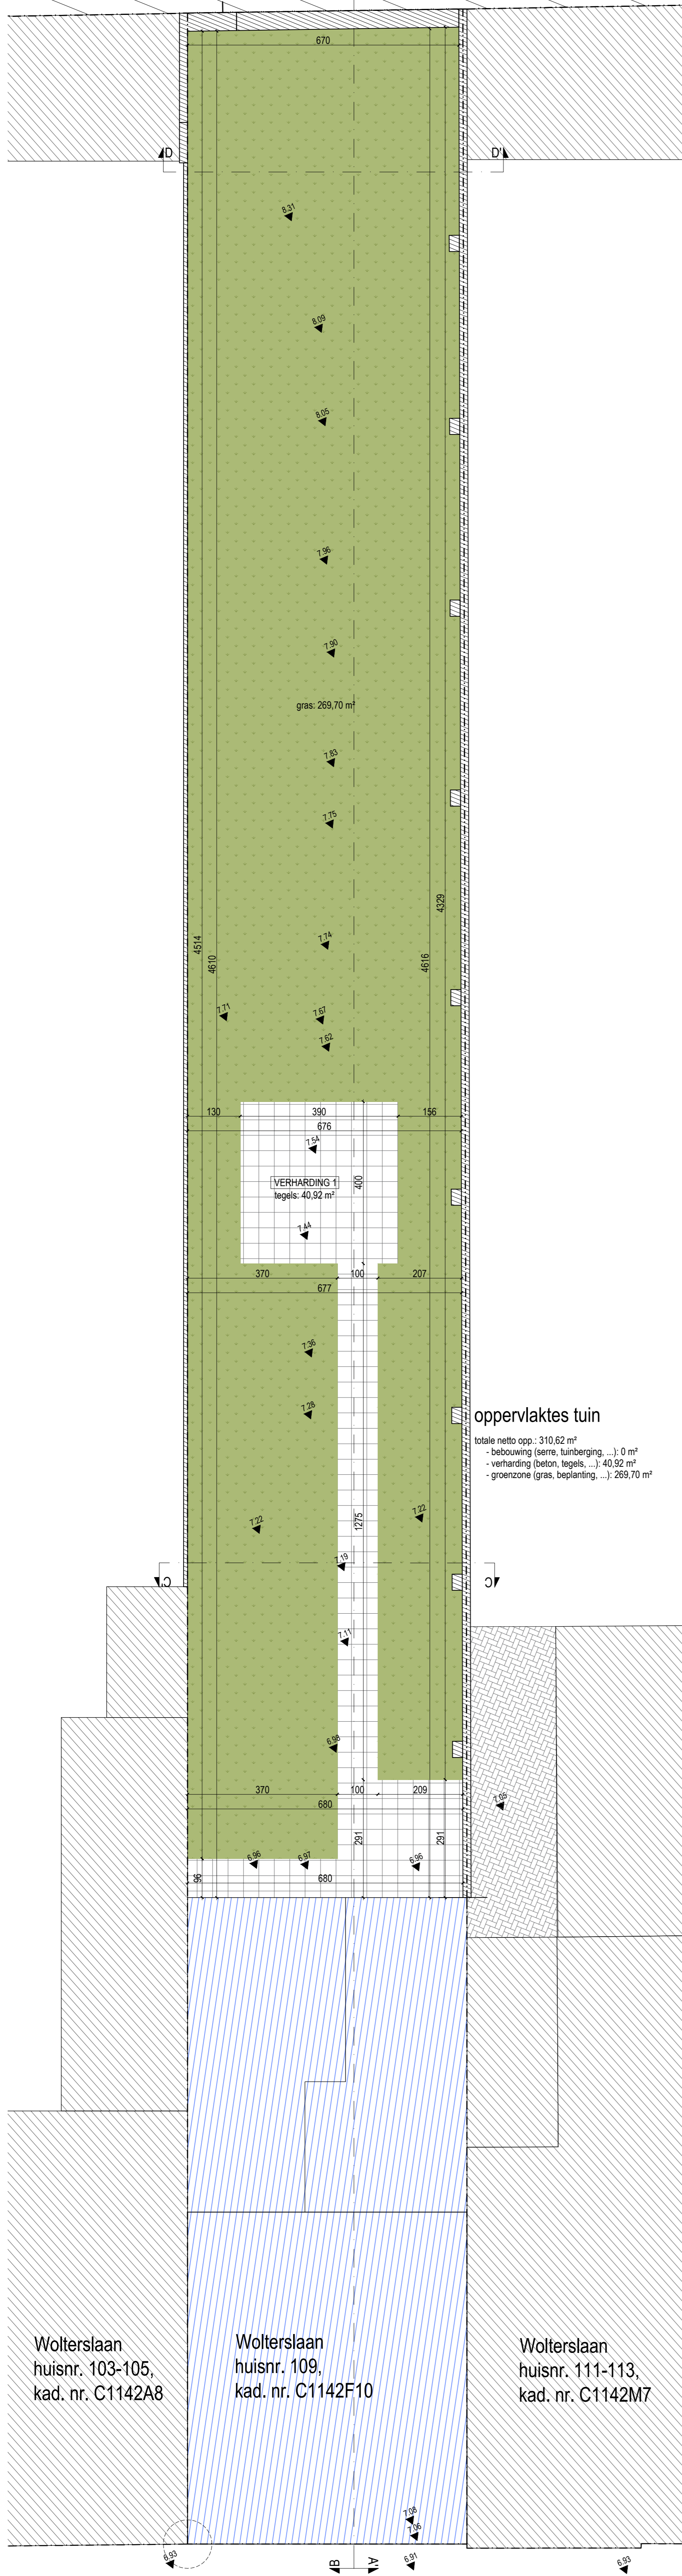

oppervlaktes tuin

totale netto opp.: 310.62 m²
- bebouwing (serre, tuinberging, ...): 0 m²
- verharding (beton, tegels, ...): 40.92 m²
- groenzone (gras, beplanting, ...): 269.70 m²

Wolterslaan
huisnr. 103-105,
kad. nr. C1142A8

Wolterslaan
huisnr. 109,
kad. nr. C1142F10

Wolterslaan
huisnr. 111-113,
kad. nr. C1142M7

opdracht: WONING FV
aanleg van een zwembad

fase: OMGEVINGSAAVRAAG

ligging: Wolterslaan 109
9040 Gent
Oost-Vlaanderen - België

kadaster: GENT, afd. 19, sectie C, nr 1142F10

opdrachtgever: Jelle Faes & Ellen Vanderstraeten
Wolterslaan 109
9040 Gent
Oost-Vlaanderen - België

E ----
T ----

inhoud: BA_ZWEMBAD_P_V_02_GRONDPLAN +0

index/datum wijziging


bouwheer: aannemer: architect:

dossiernummer:
213

datum:
03 03 2026

blad:
1/1

tekenaar:
PVM

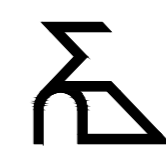

T +32 472 79 15 36
W www.pvmarchitects.com
E info@pvmarchitects.com

PVM architects BV
H. Consciencestraat 41
8800 Roeselare