



**ZIE BIJZONDERE
VOORWAARDE(N)**

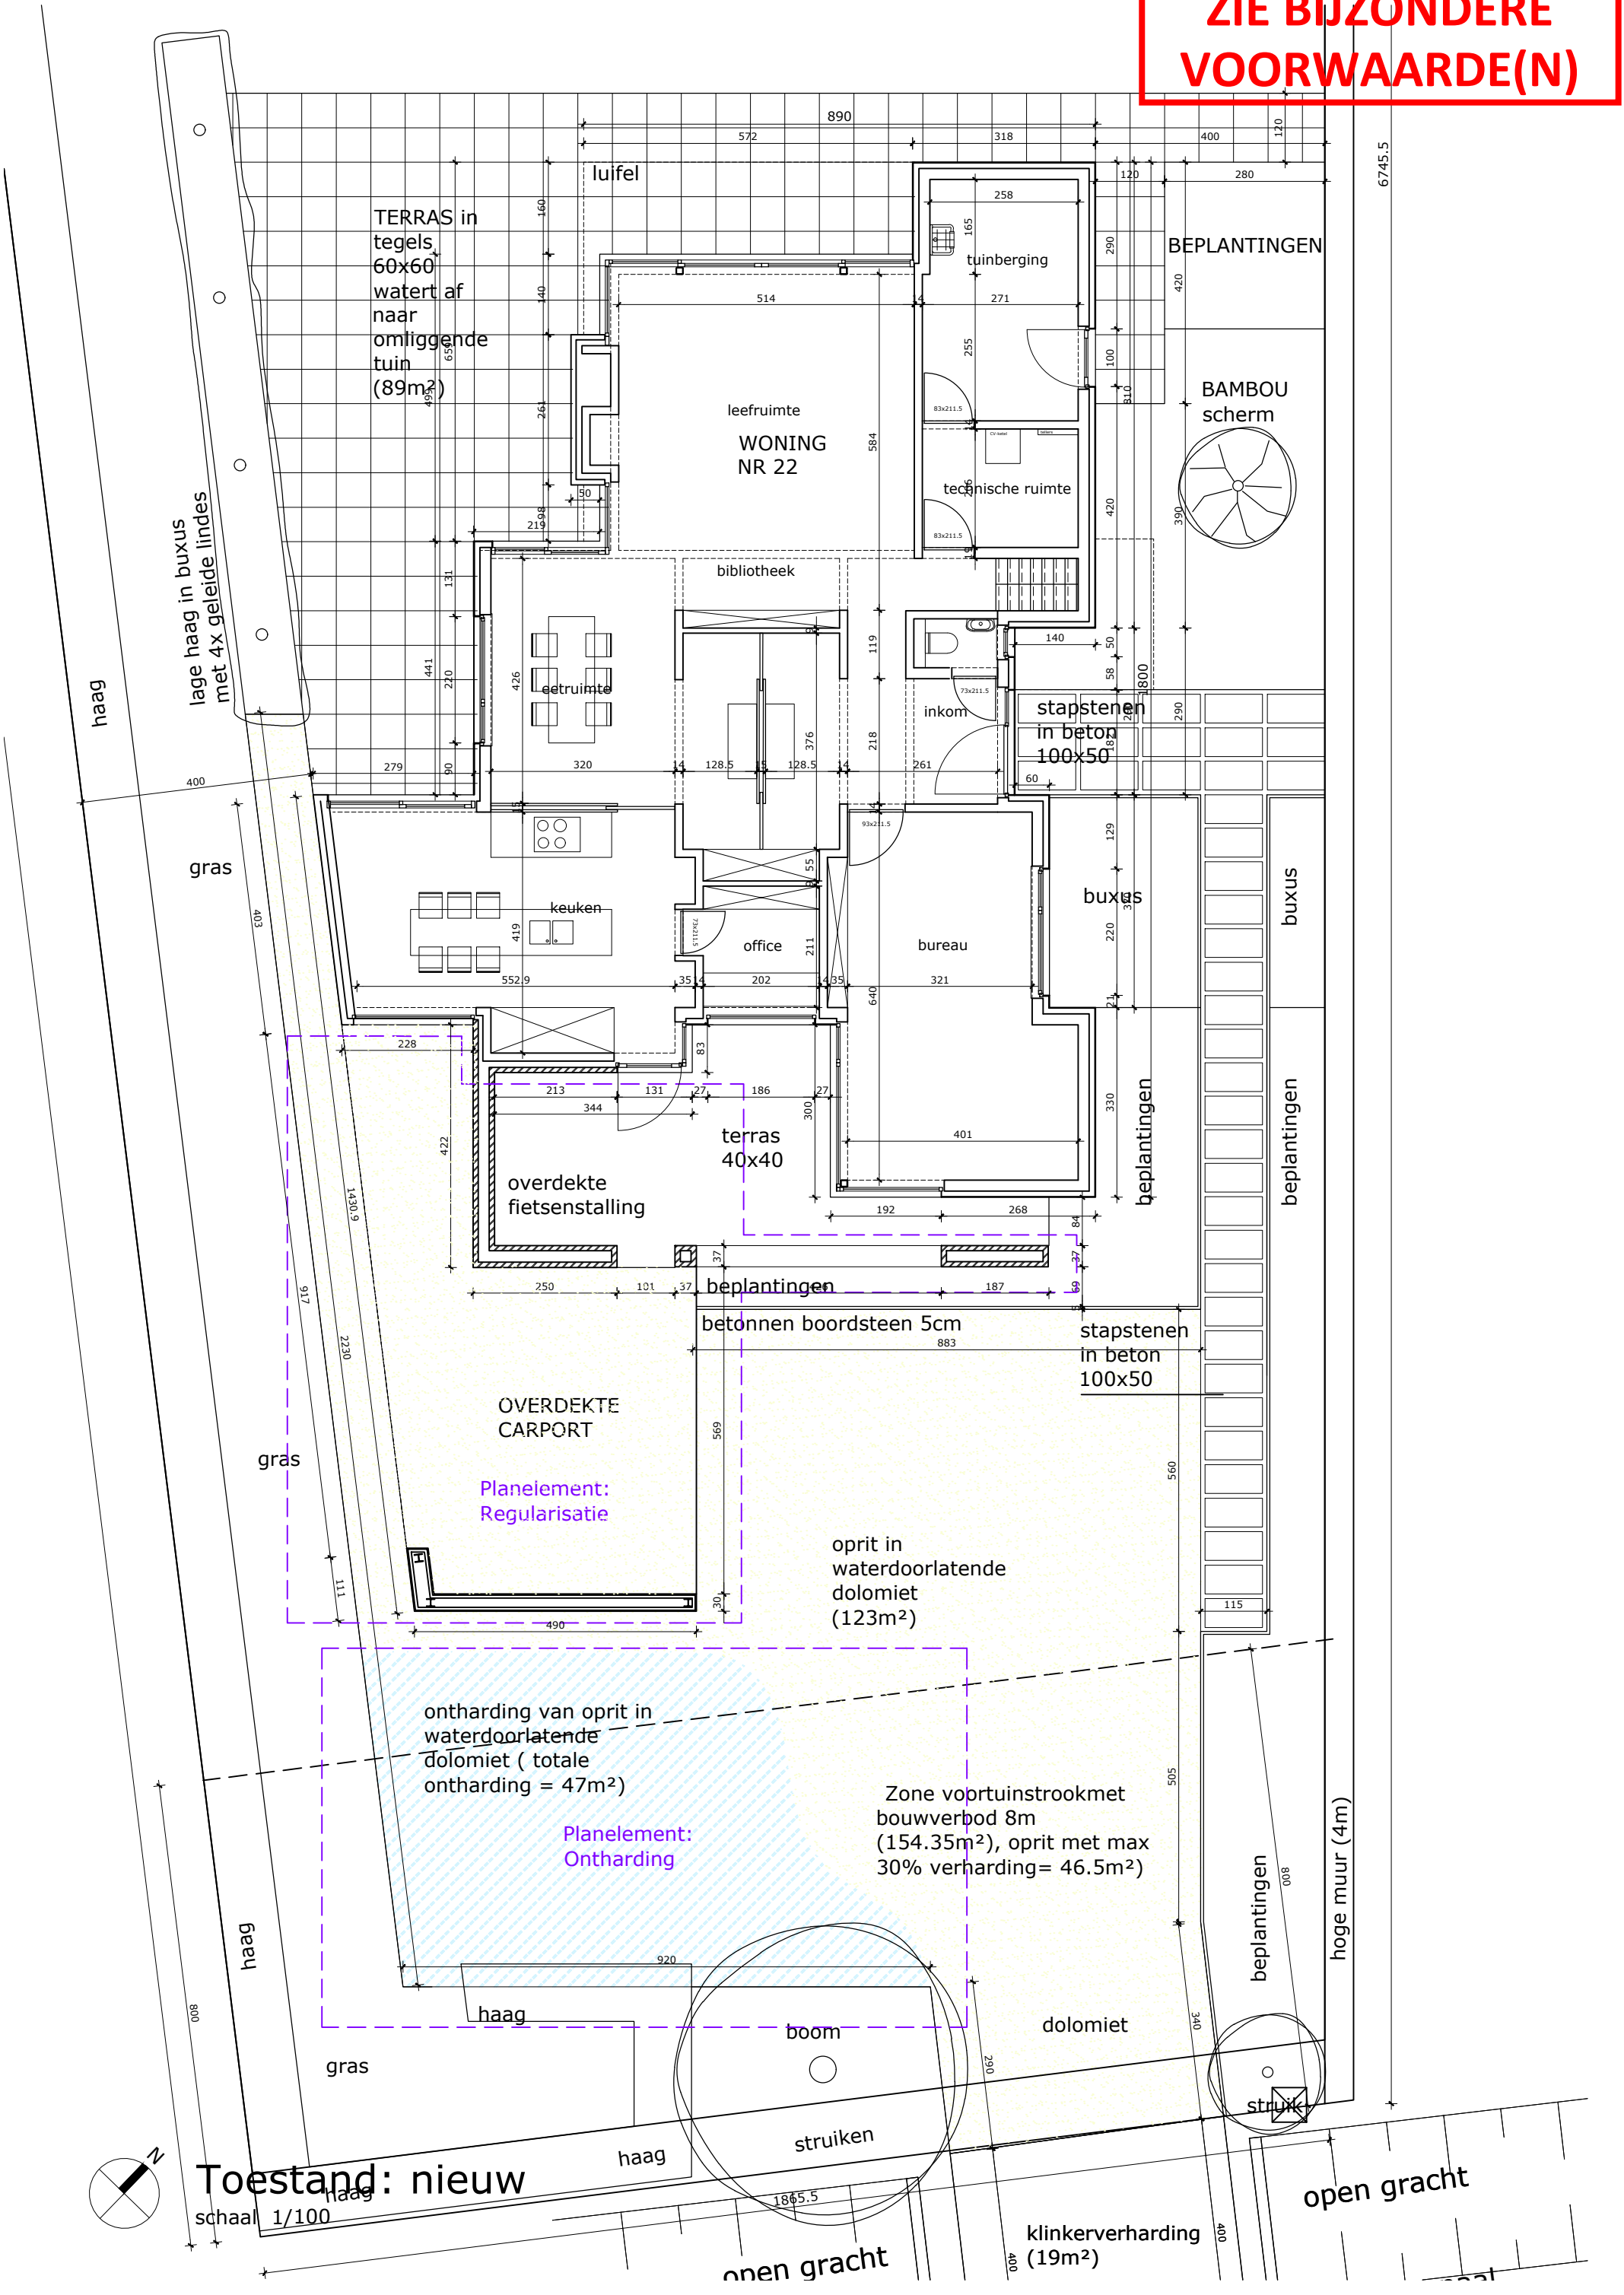

Toestand: nieuw

schaal 1/100

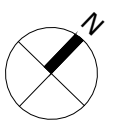

open gracht

klinkerverharding (19m²)

open gracht