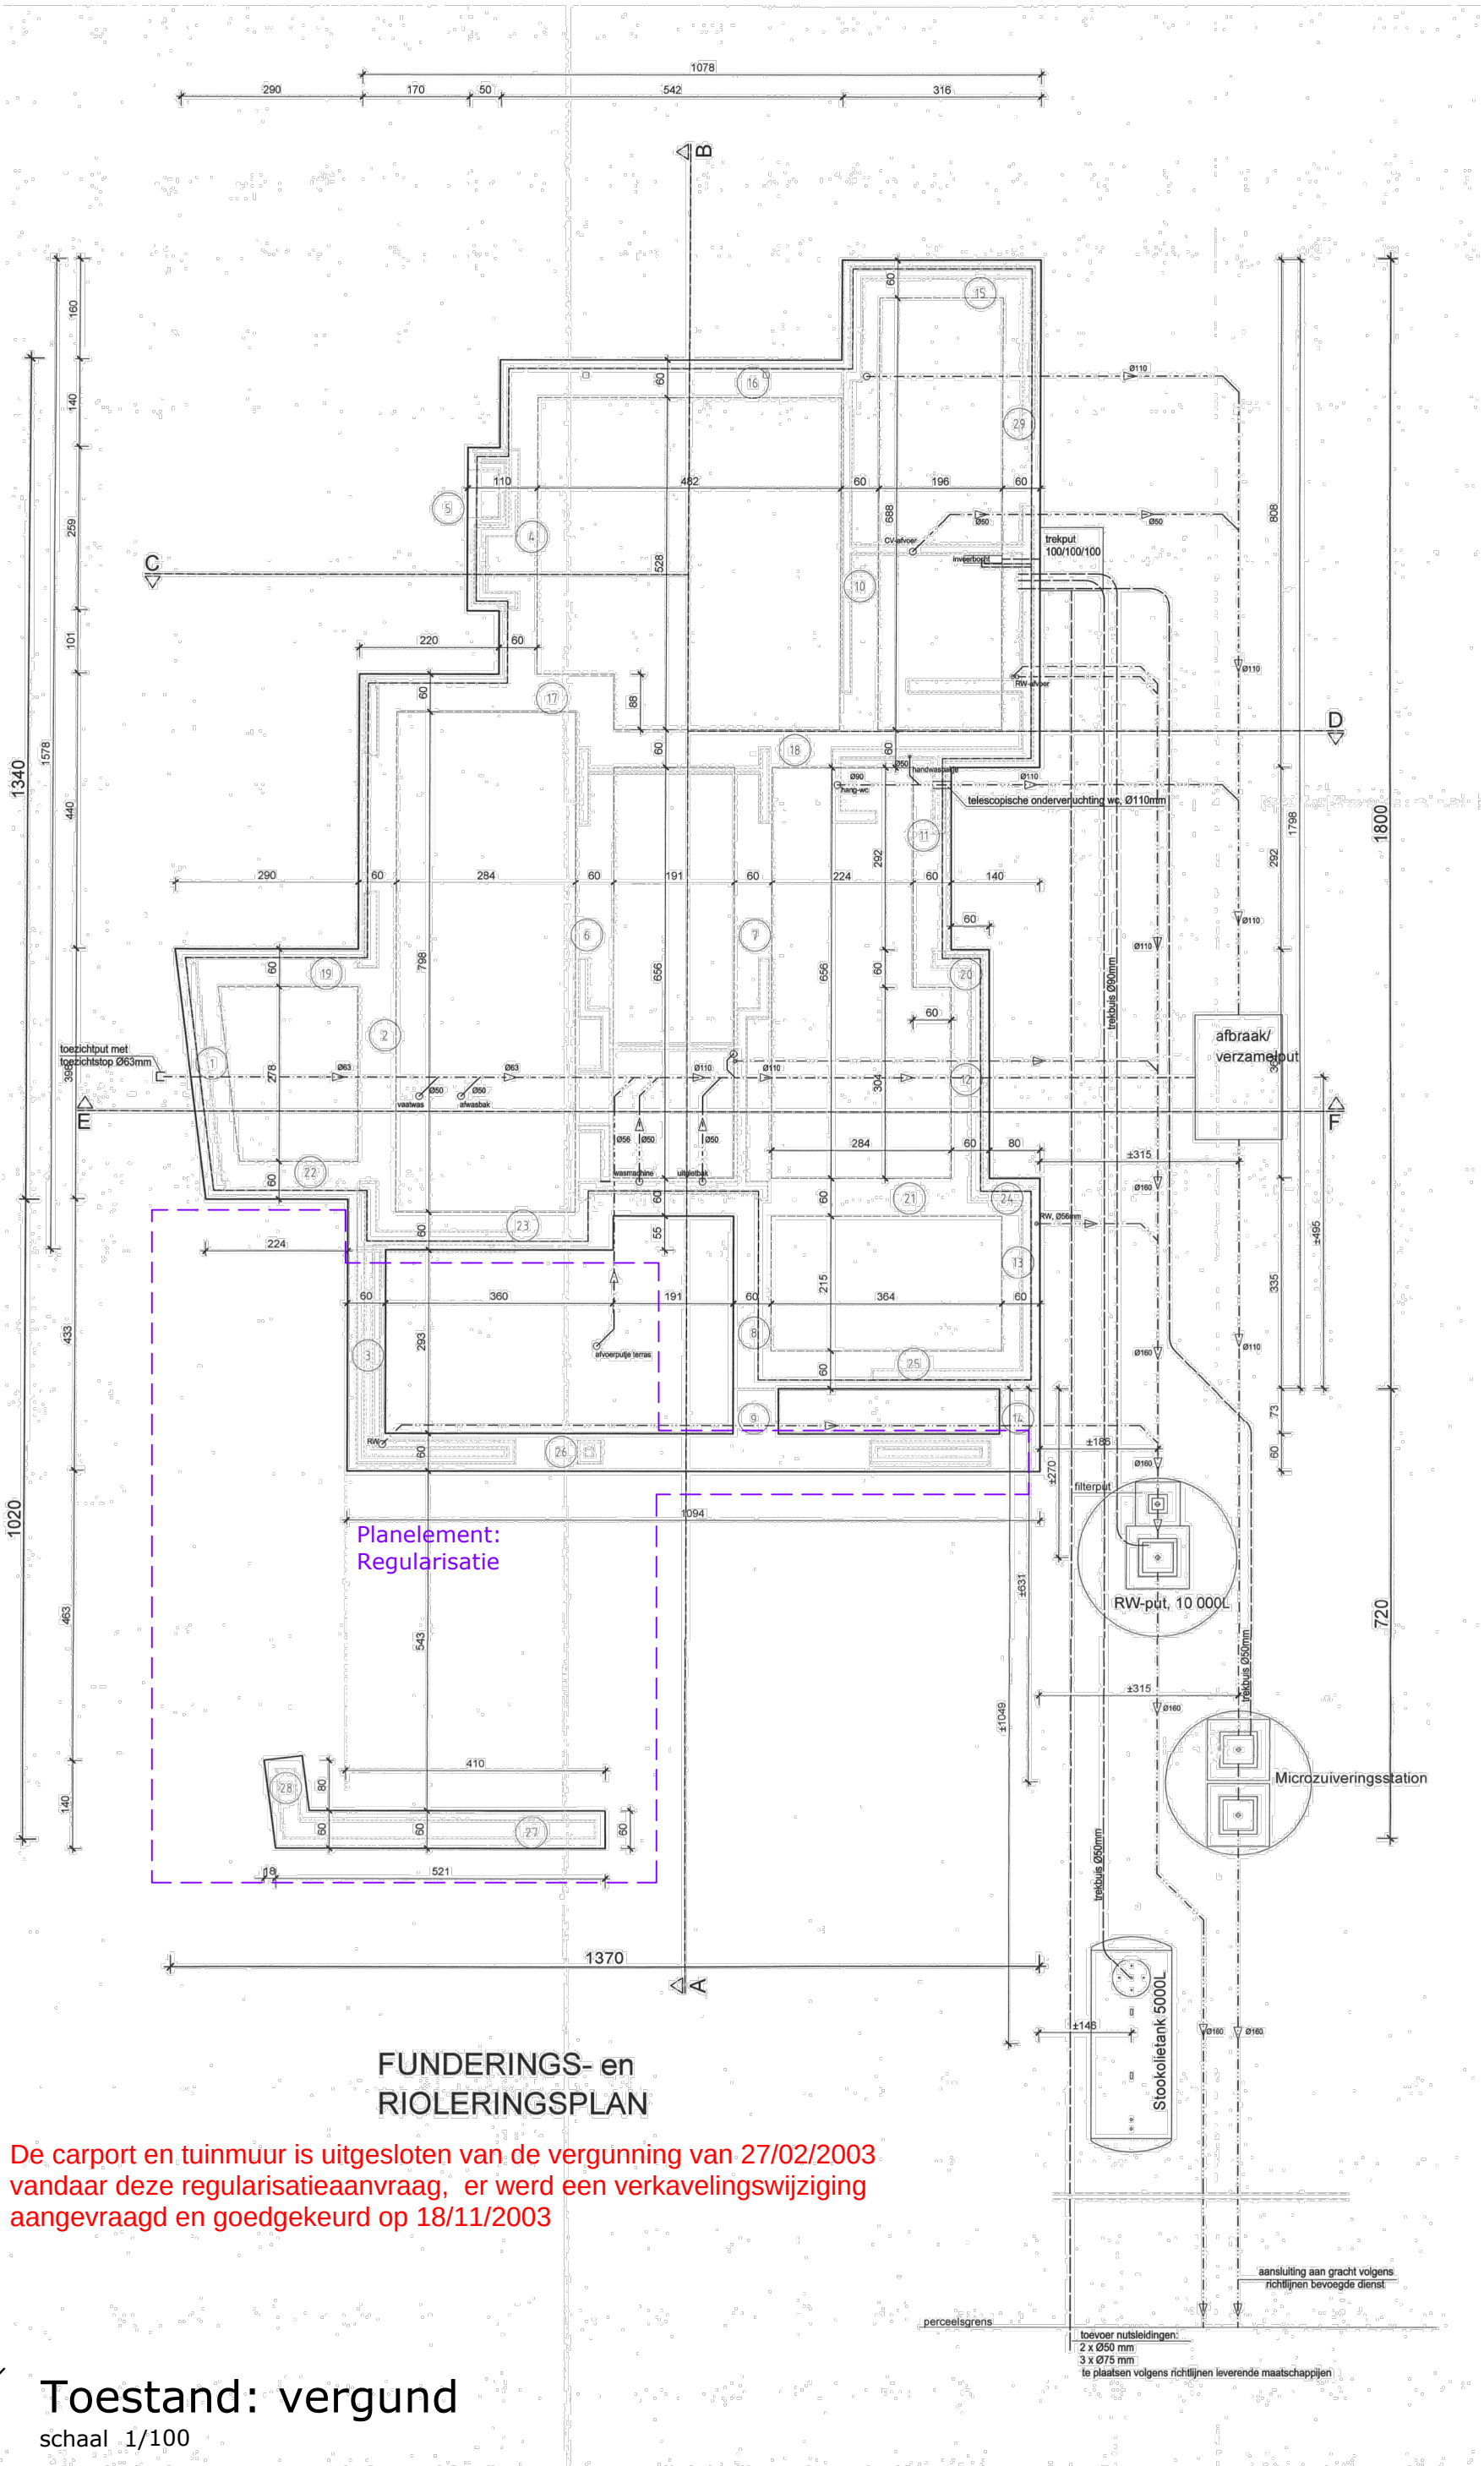

FUNDERINGS- en RIOLERINGSPLAN

De carport en tuinmuur is uitgesloten van de vergunning van 27/02/2003 vandaar deze regularisatieaanvraag, er werd een verkavelingswijziging aangevraagd en goedgekeurd op 18/11/2003

Toestand: vergund

schaal 1/100