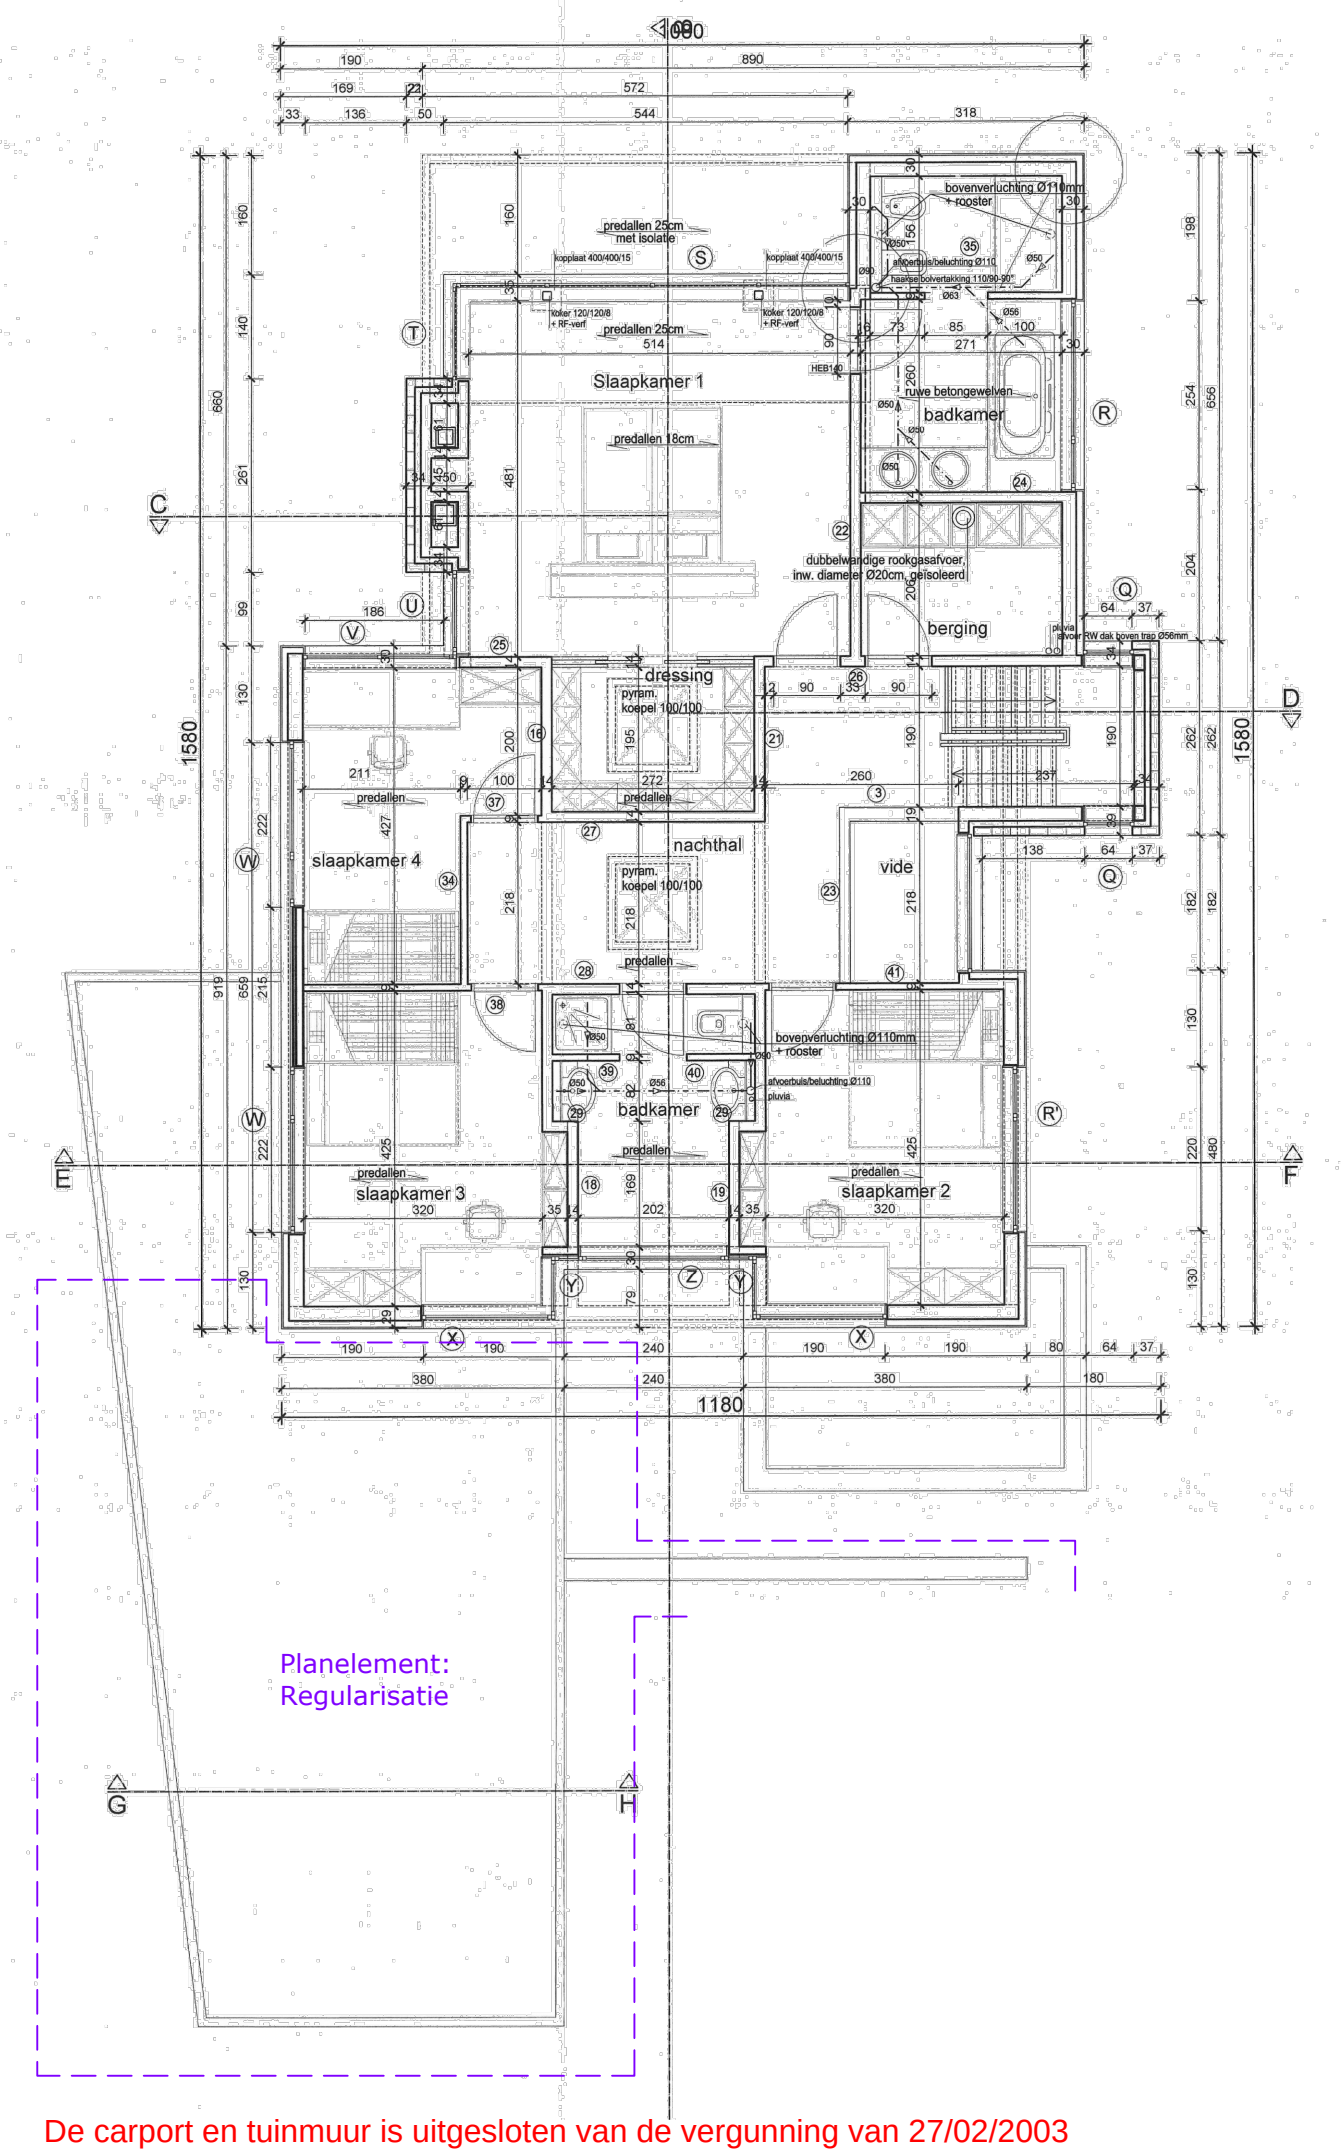

De carport en tuinmuur is uitgesloten van de vergunning van 27/02/2003
vandaar deze regularisatieaanvraag, er werd een verkavelingswijziging
aangevraagd en goedgekeurd op 18/11/2003

Toestand: vergund

schaal 1/100