De carport en tuinmuur is uitgesloten van de vergunning van 27/02/2003 vandaar deze regularisatieaanvraag, er werd een verkavelingswijziging aangevraagd en goedgekeurd op 18/11/2003

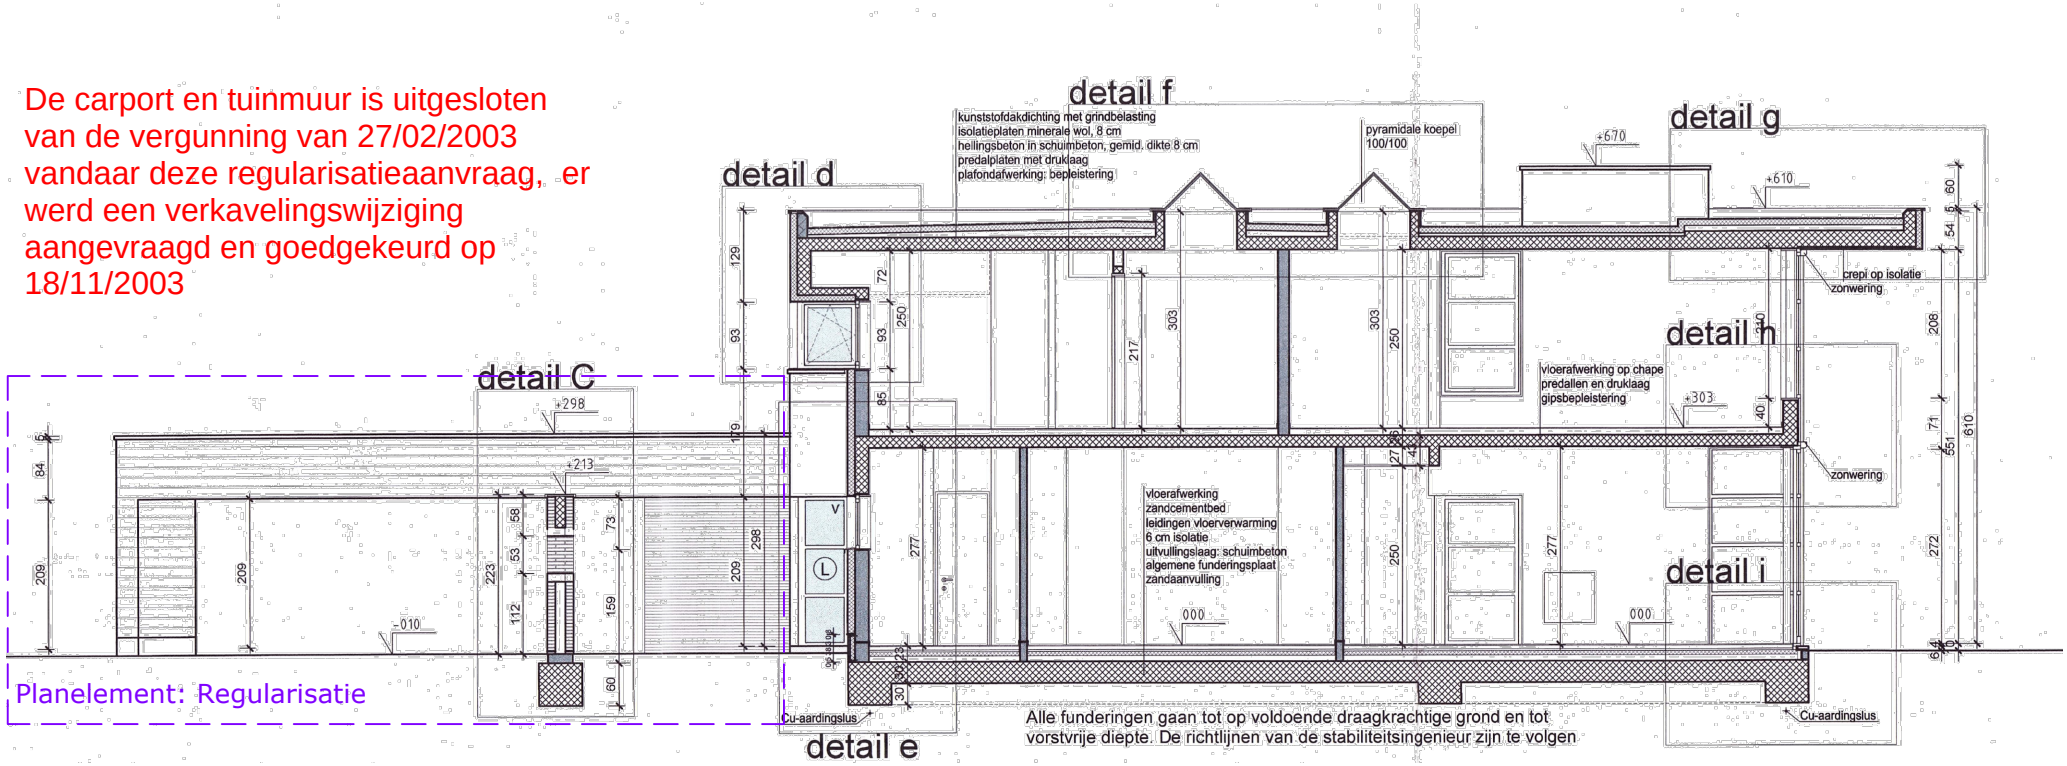

Planelement: Regularisatie

Toestand: vergund

schaal 1/100