


Dit is het inplantingsplan van de bestaande toestand op het moment van de aanvraag.

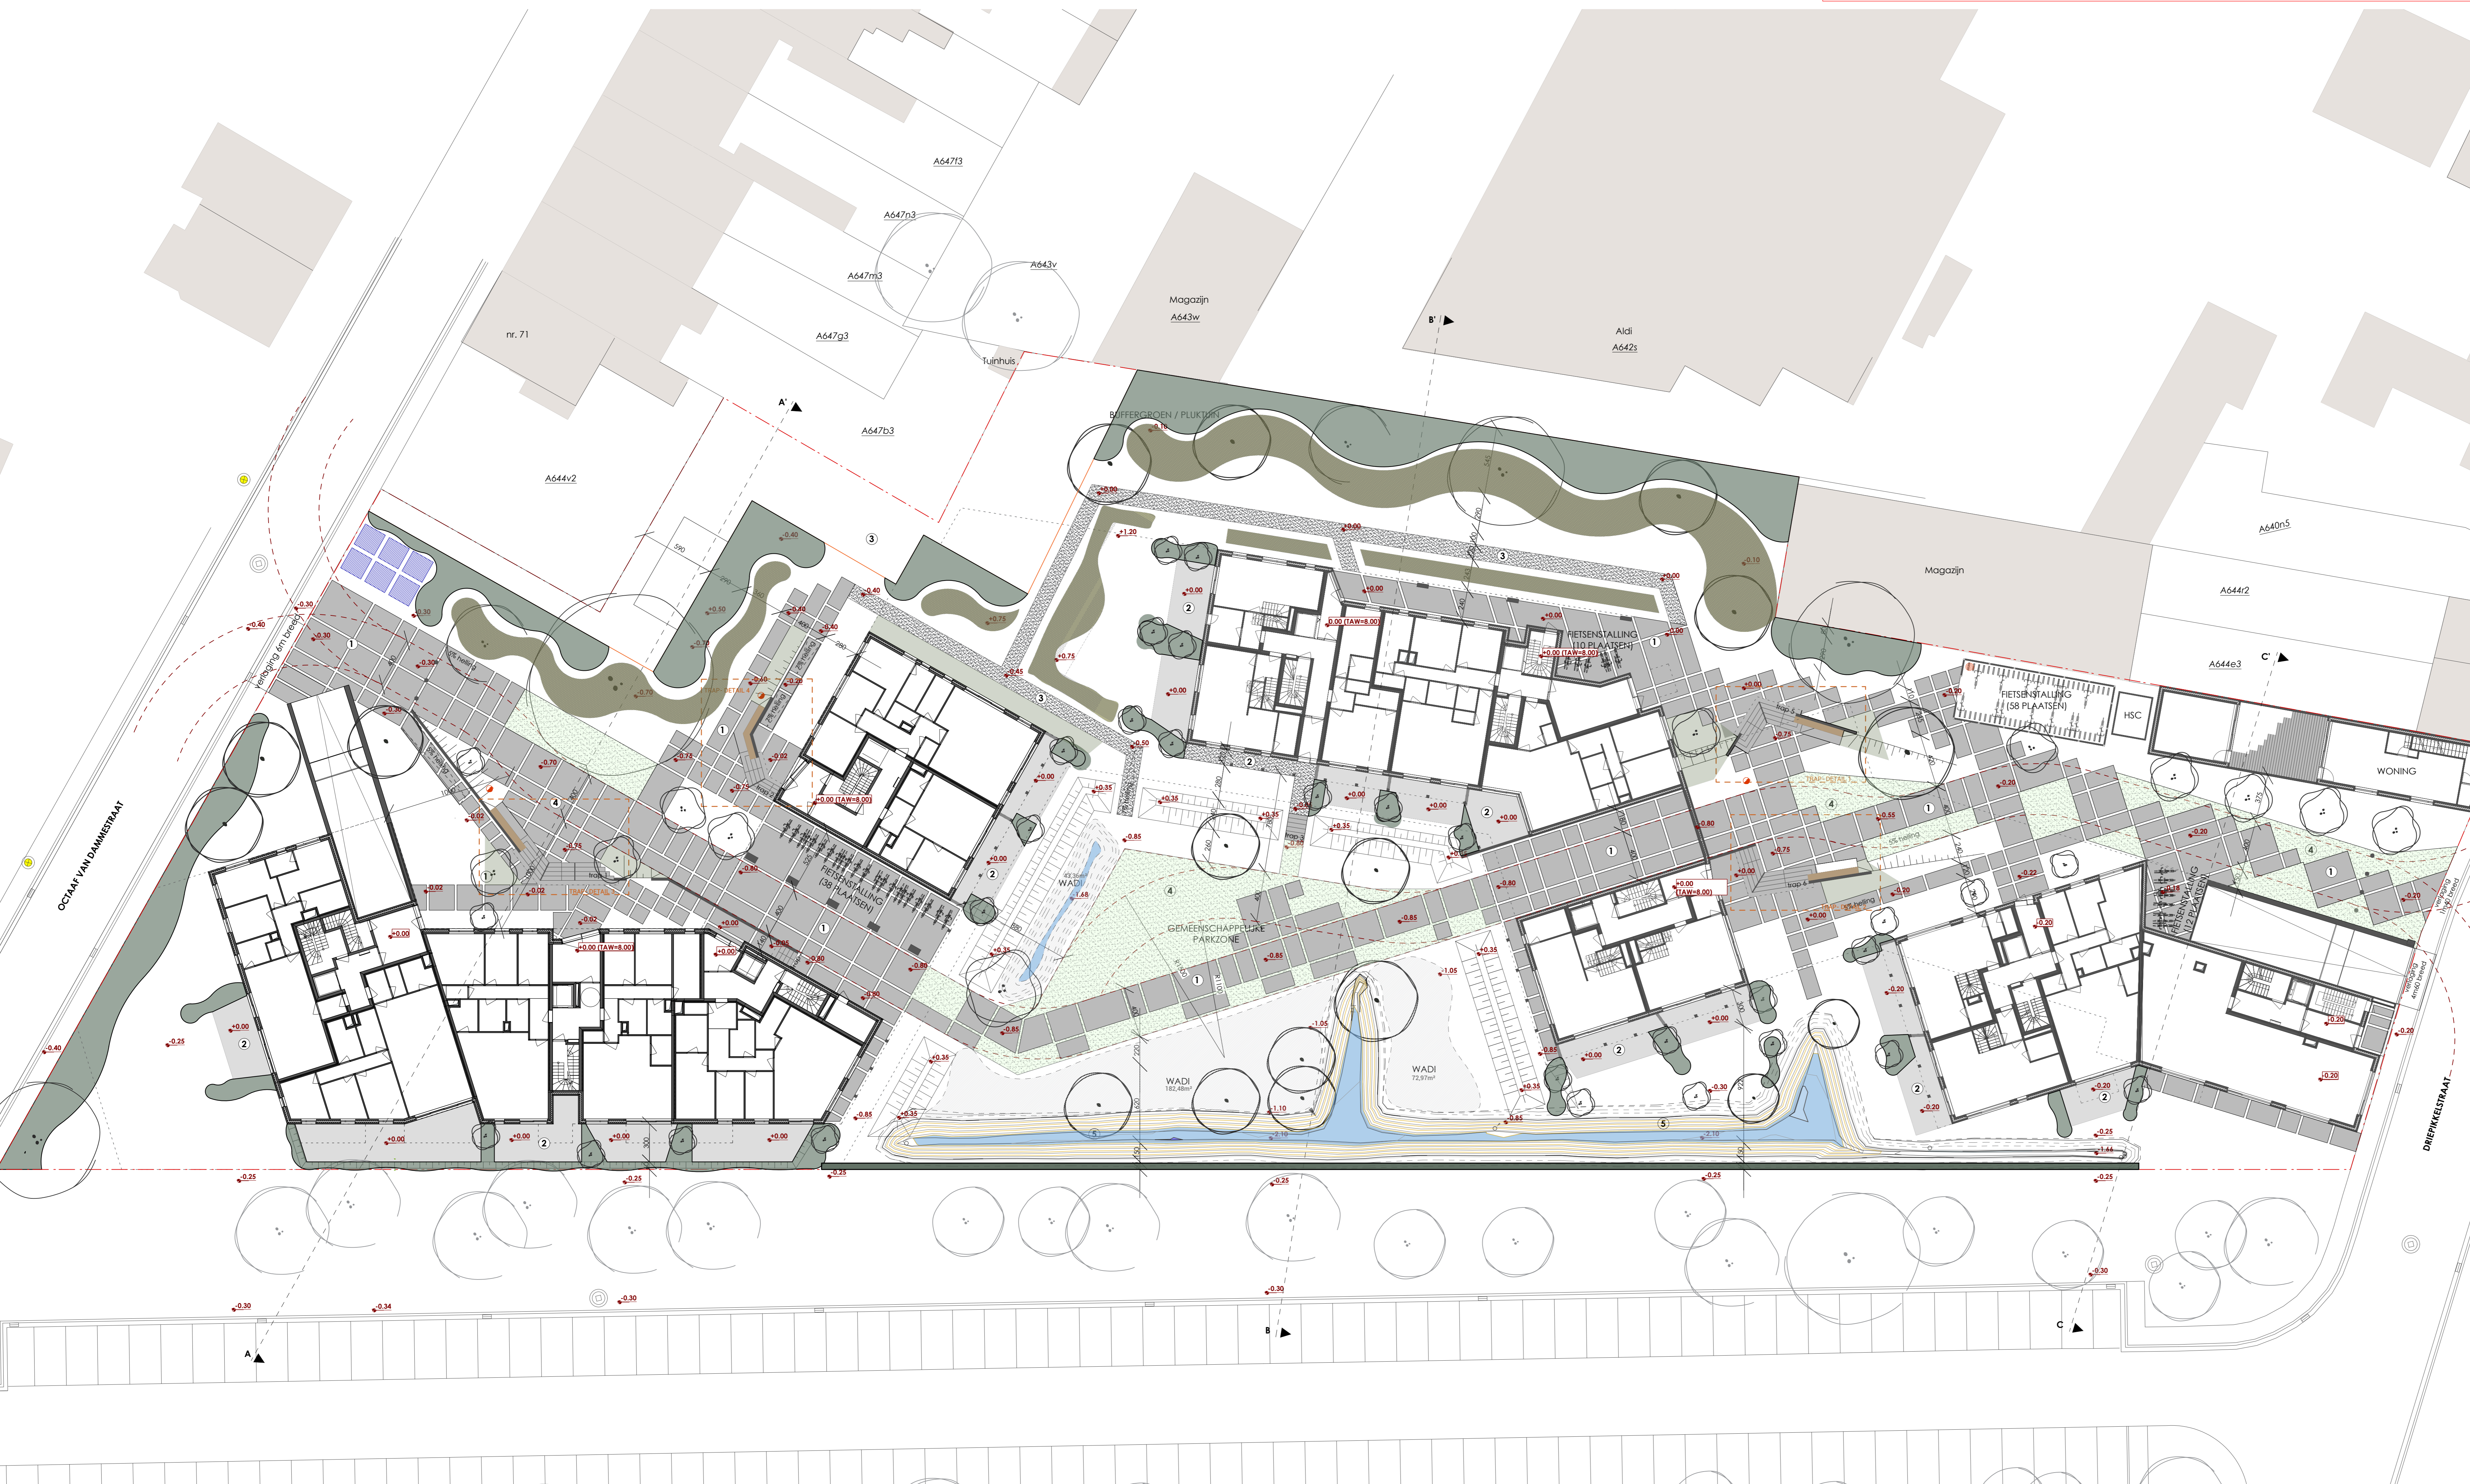

LEGENDE:

VERHARDING	
	betondallen
	Terrastegel
	Keerwanden in prefab beton
	uitgevoerde hoogtepunten
	Trappenwerk met zitbank beton
	Grasdallen
	grasheuvels gebruik grond
	wadi met gracht
	F-2 standplaats en kijkrichting foto
BEPLANTING	
	Hoogstamboom
	Solitaire heester
	Grasmengsel intensief gazon: 'Off-Side'-gras
	Struikbeplanting hogere beplanting
	Plantvakken lage beplanting
	bestaande bomen
VERLICHTING EN WATER	
	LPI Schijnwerper Lipight- onder bomen
	WPI Voedingpunt, wachtpunt
	SI S1 Tuinarmatuur Veiligheidsverlichting paden
	L1 Lantaarnpaal

buitenbuurg
tuin- en landschapsarchitectuur

handtekening	opdrachtgever	ontwerper	aanneemer
project	omgevingsaanleg woonproject burgerwijk	dossiernummer	170
fase	omgevingsaanvraag wadi	bestaande toestand	
opdrachtgever	Assor Project NV (recon group)	kadaster	
plaats	Dreepikkel, 9030 Mariakerke		
datum	31/03/2026	laatste versie ontwerp	1_170_ont_5
schaal	1/100		

- de aanneemer dient alle maten ter plaatse te controleren alvorens over te gaan tot uitvoering.
- tegevoerde plannen tekenen en de situatie ter plaatse dient de aanneemer door te geven aan de ontwerper.
- de tegevoerde maten zijn richtinggevend en zijn standaardmaten.
- bouwverantwoordelijkheid van de opdrachtgever.
- tuinen worden op een minimale diepte van 50cm geplaatst. Ondiepere plaatsing is op verantwoordelijkheid van de aanneemer.
- PLANTAFSTANDEN:
• Hoogstambomen: minstaans 10m (niet minder dan 50cm van de omliggende gebouwen).
• Solitaire heesters: minstaans 5m (niet minder dan 50cm van de omliggende gebouwen).
• Grasmengsel intensief gazon: minstaans 50cm van de omliggende gebouwen.
Afwijkingen van deze afstanden is op verantwoordelijkheid van de aanneemer.