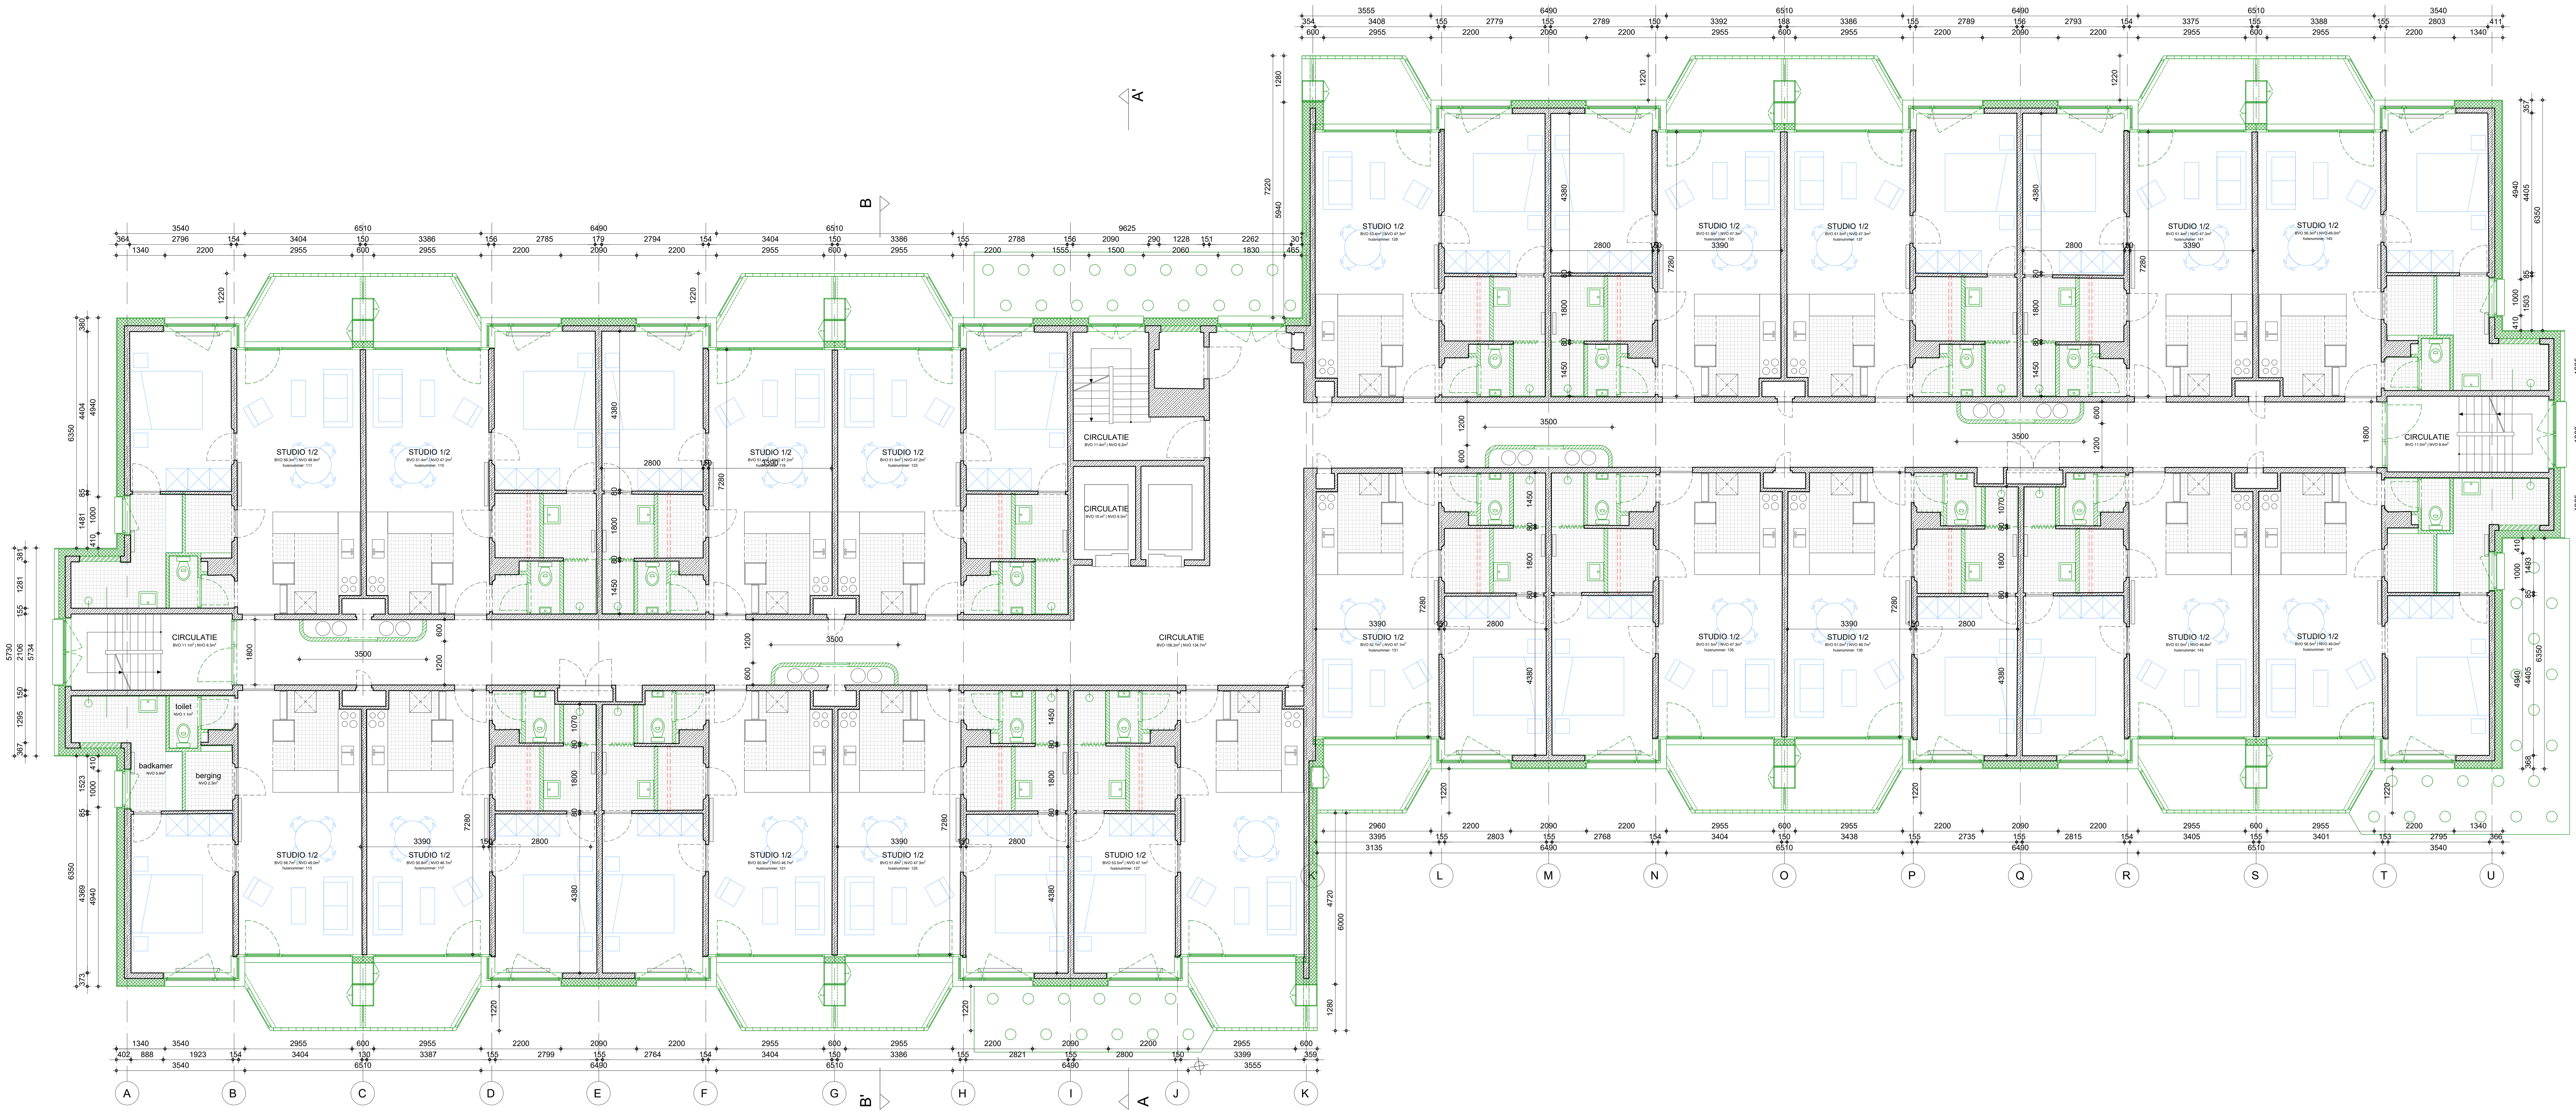

ZIE BIJZONDERE VOORWAARDE(N)

RWG-N

Architect
URA Yves Malysse Kiki Verbeeck
Joseph Stevensstraat 7
B-1000 Brussel
+32 2 512 56 36
info@ura.be ura.be

Renovatie sociale meergezinswoning Neuseplein

Opdrachtgever
Thuispunt Gent
Lange Steenstraat 54
B-9000 Gent

Projectsite
Neuseplein 25 - 223
B-9000 Gent

Kadastre
Gent Sectie A, nummers 1684k en 1684r

BA

Formaat **A1**
Schaal **1/100**
Datum **24.02.2026**
Inhoud **Niveau +3 NT**
-
-

BA_RWGN_P_N_105

N

Nulpas = 8,78 TAW

Materialen

- bestaand algemeen
- nieuw metselwerk
- nieuw isolatie
- nieuw gevelafwerking
- nieuw gewapend beton
- nieuw lichte wand
- gesloopt

Materialen / gevel

1. GEVELAFWERKING
2. GEVELAFWERKING
3. GEVELAFWERKING
4. GEVELAFWERKING
5. TERRASSEN
6. TERRASAFWERKING
7. BUITENSCHRIJNWERK
8. BORSTWERING
9. BORSTWERING
10. BORSTWERING
11. PRIVACYSCHERM TERRAS
12. TERRASBERGING
13. LUIFEL

Ruimtebeschrijving

VP vloerpas PH plafondhoogte O oppervlakte TH raamtablethoogte LH linteelhoogte perceelgrenzen
riolering FEC riolering DWA riolering HWA

Alle maten zijn indatief en dienen steeds ter plaatse te worden gecontroleerd.
Alle afmetingen zijn weergegeven in millimeters (mm), tenzij anders vermeld.