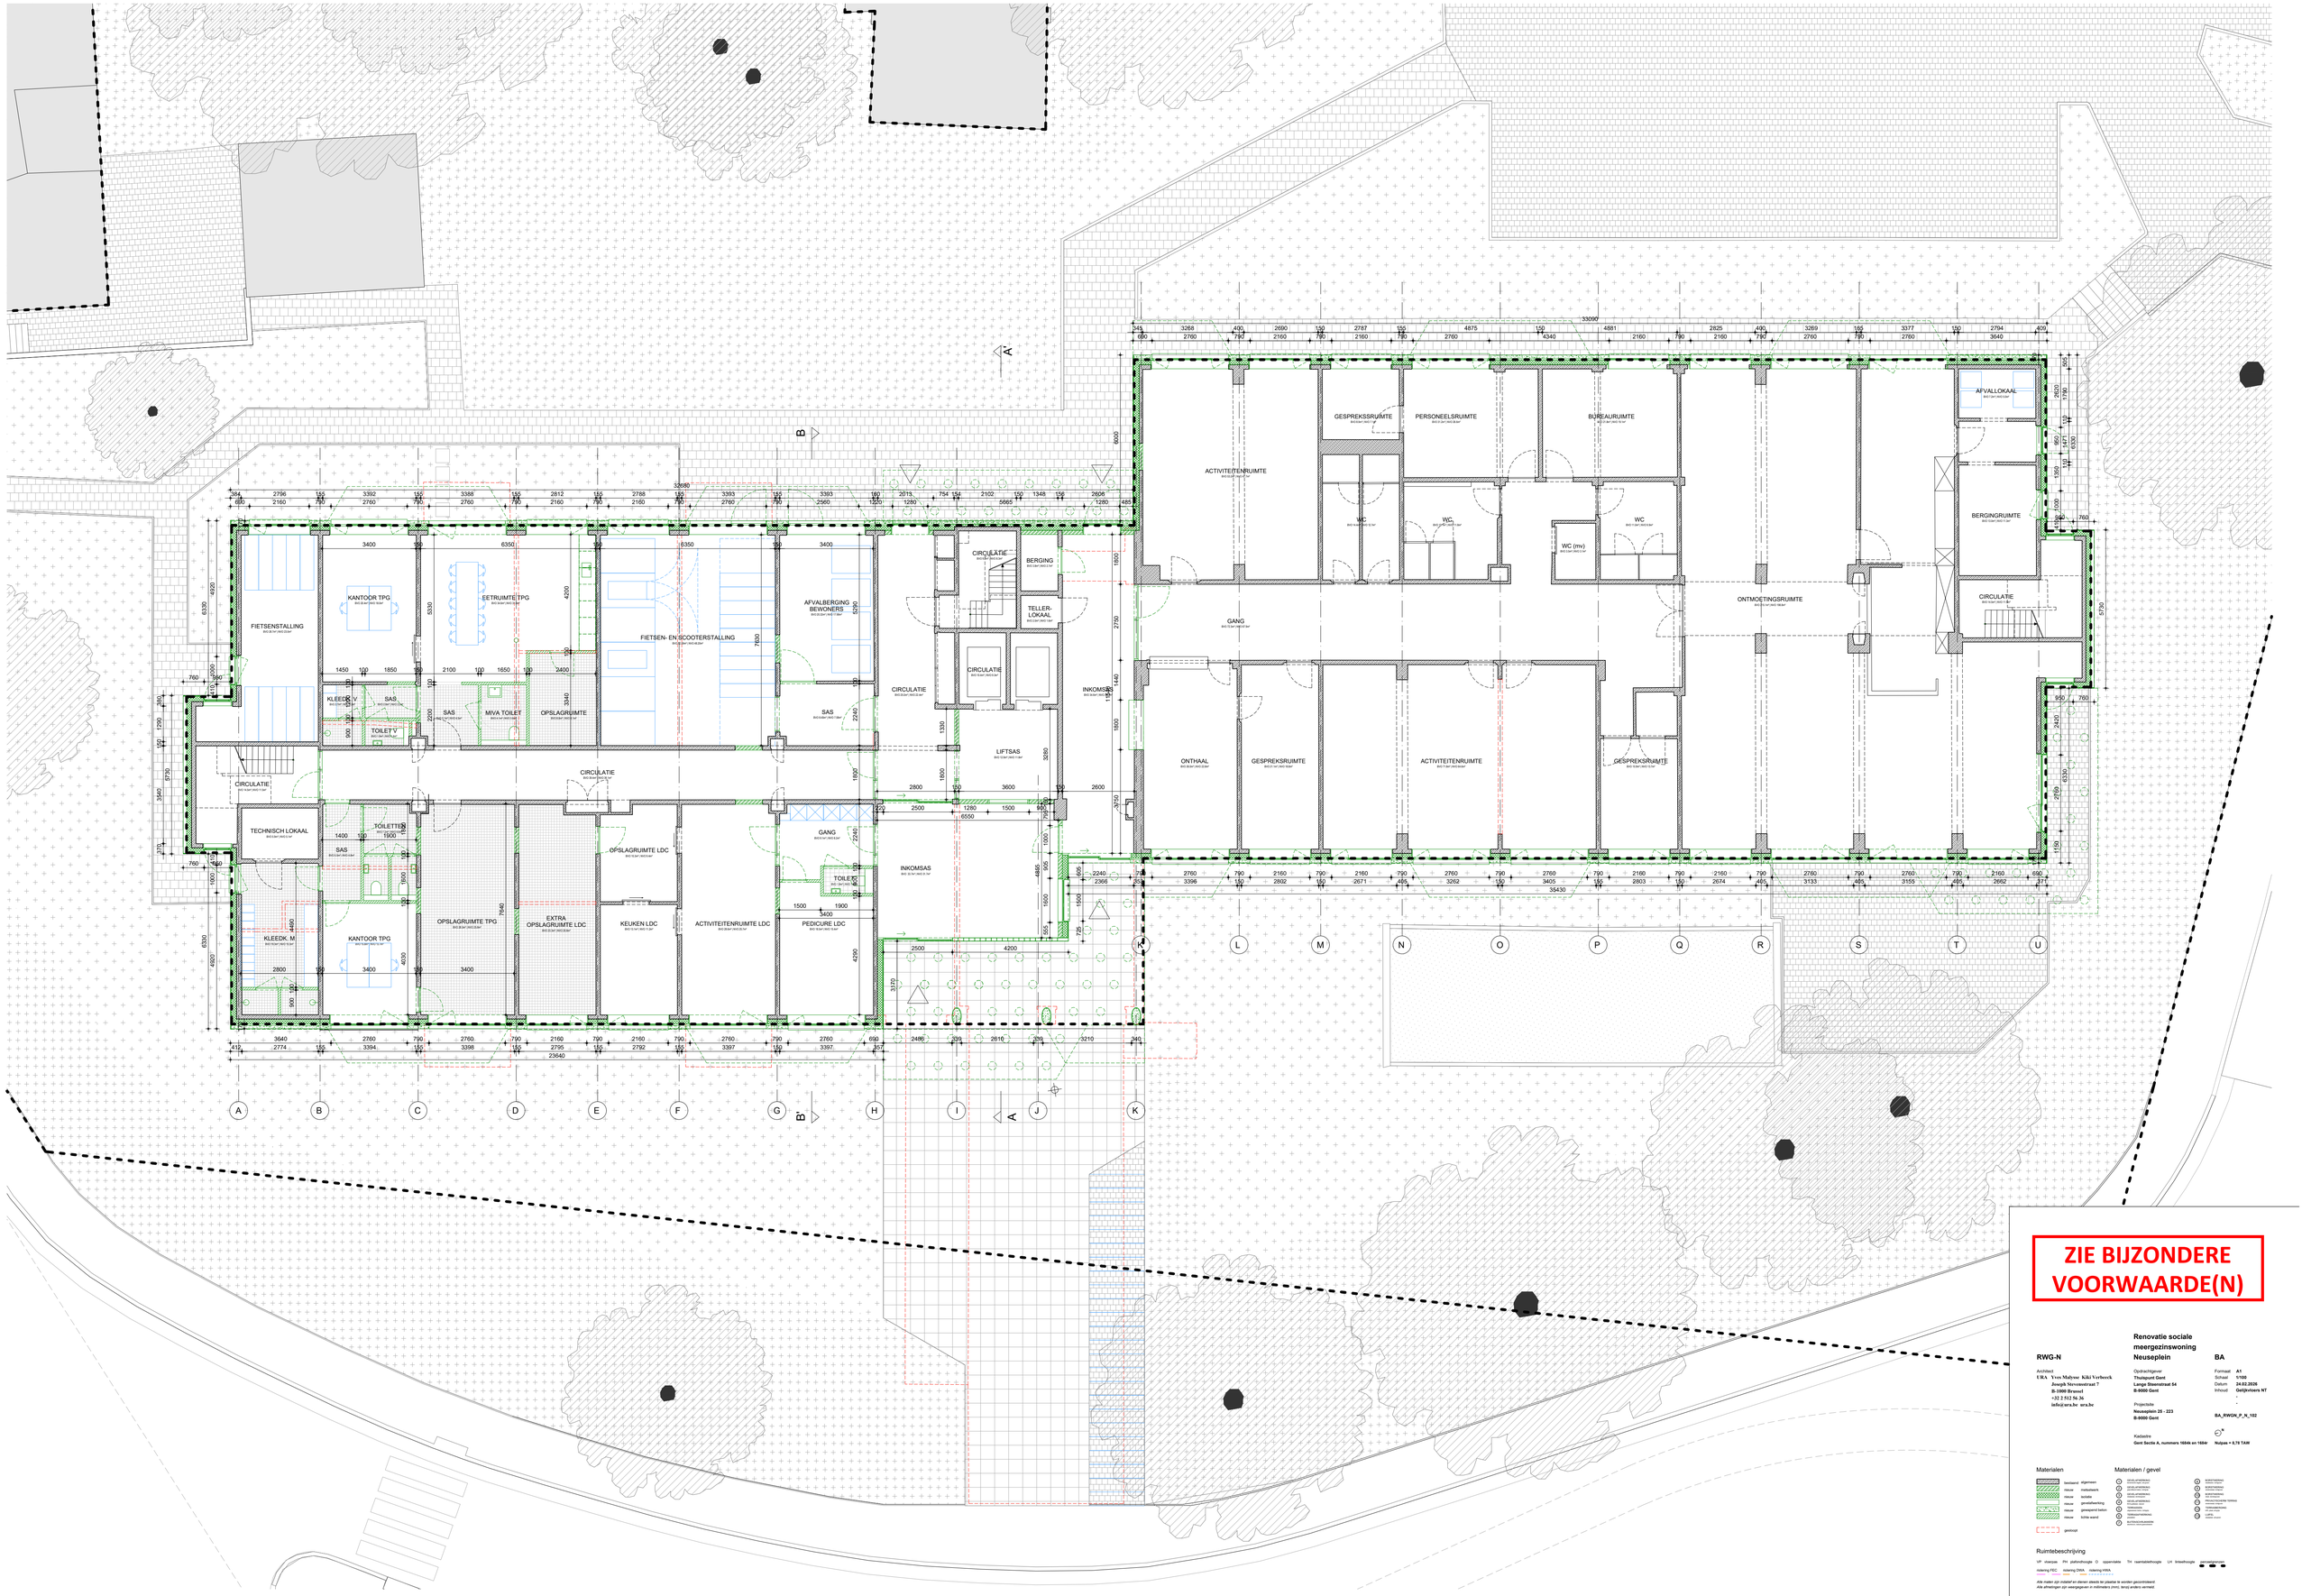

ZIE BIJZONDERE VOORWAARDE(N)

RWG-N

Architect
URA Yves Malysse Kiki Verbeeck
Joseph Stevensstraat 7
B-1000 Brussel
+32 2 512 56 36
info@ura.be ura.be

Renovatie sociale meergezinswoning Neuseplein

Opdrachtgever
Thuisport Gent
Lange Steenstraat 54
B-9000 Gent

Projectsite
Neuseplein 25 - 223
B-9000 Gent

Kadaster
Gent Sectie A, nummers 1684k en 1684r

BA

Format A1
Schaal 1/100
Datum 24.02.2026
-
-
BA_RWGN_P_N_102

Nulpunt = 8,76 TAW

Materialen

	bestaand	afgewerkt
	nieuw	metselwerk
	nieuw	isolatie
	nieuw	gewapend beton
	nieuw	gespoten beton
	nieuw	kolos wand
		geïsoleerd

Materialen / gevel

Ruimtebeschrijving

VP vloerpas PH plafondhoogte O opperviakte TH trapelleboogte LH linteelhoogte

ridering FEC ridering DWA ridering HWA

Alle maten zijn indicatief en dienen directe ter plaatse te worden gecontroleerd
Alle afmetingen zijn weergegeven in millimeters (mm), tenzij anders vermeld