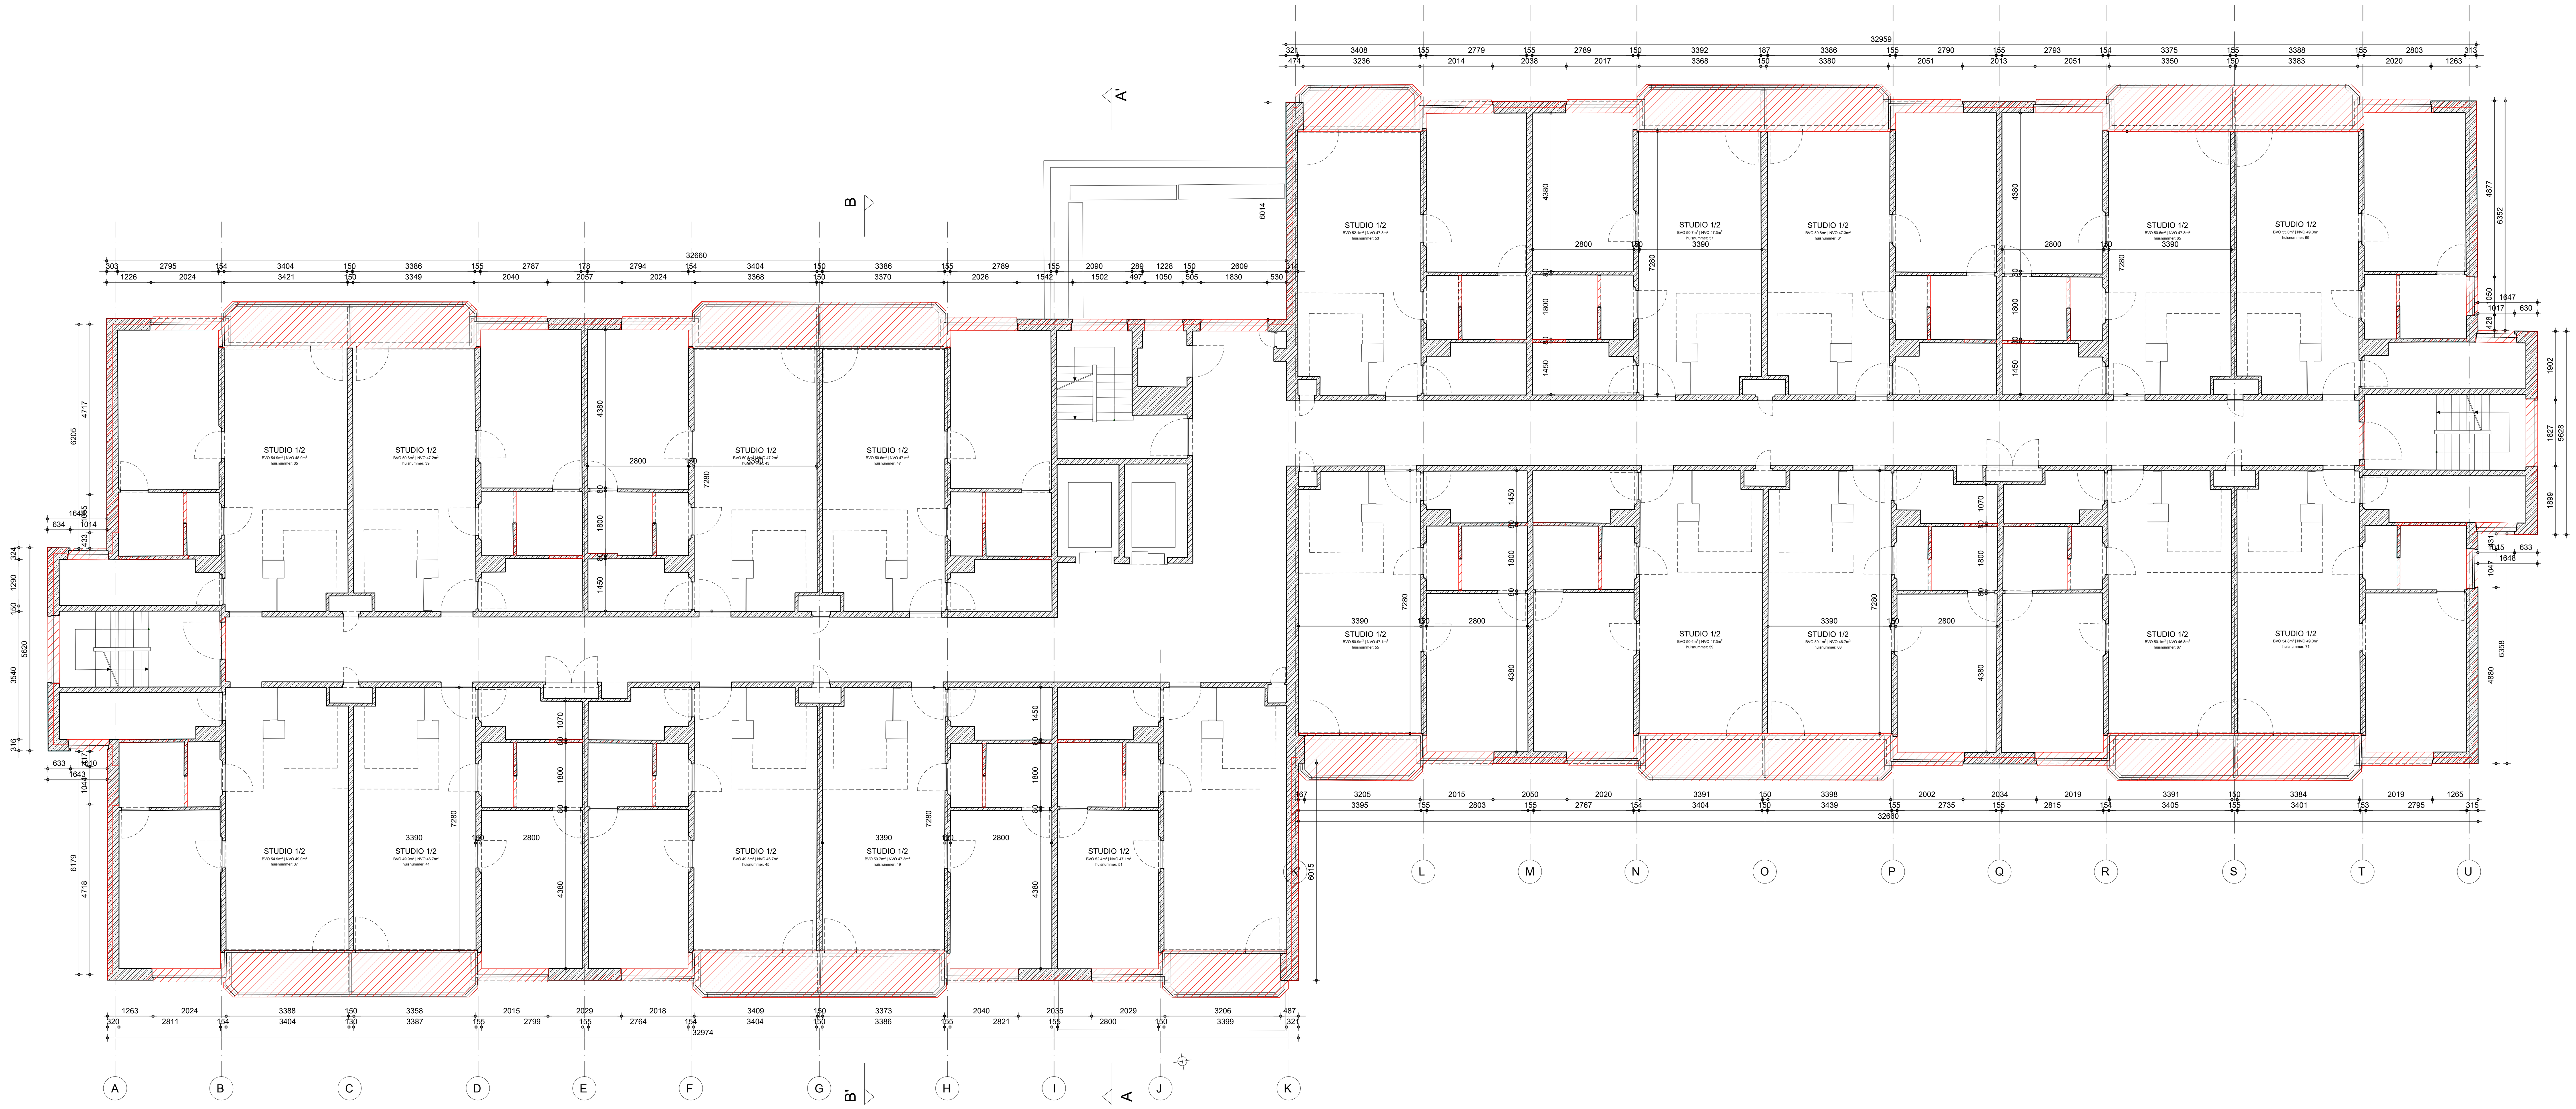

RWG-N

Architect
URA Yves Malysse Kiki Verbeeck
Joseph Stevensstraat 7
B-1000 Brussel
+32 2 512 56 36
info@ura.be ura.be

Renovatie sociale meergezinswoning Neuseplein

Opdrachtgever
Thuispunt Gent
Lange Steenstraat 54
B-9000 Gent

Projectsite
Neuseplein 25 - 223
B-9000 Gent

Kadastre
Gent Sectie A, nummers 1684k en 1684r

BA

Formaat	**A1**
Schaal	**1/100**
Datum	**24.02.2026**
Inhoud	**Niveau +1 BT**
	-
	-

BA_RWGN_P_B_103

N

Nulpas = 8,78 TAW

Materialen

bestaand algemeen
te slopen

Materialen / gevel

1. GEVELAFWERKING
   baksteen, bruin-rood
2. GEVELAFWERKING
   beton, lichtgrijs
3. GEVELAFWERKING
   kunstleien, donkergrijs
4. TERRASSEN
   beton, lichtgrijs
5. BUITENSCHRIJNWERK
   hout, zwart geschilderd
6. BORSTWERING
   plexiglas, donkerbruin
7. BORSTWERING
   aluminium, naturel geanodiseerd

Ruimtebeschrijving

VP vloerpas PH plafondhoogte O oppervlakte TH raamtablethoogte LH linteelhoogte perceelgrenzen

riolering FEC riolering DWA riolering HWA

Alle maten zijn indatief en dienen steeds ter plaatse te worden gecontroleerd.
Alle afmetingen zijn weergegeven in millimeters (mm), tenzij anders vermeld.