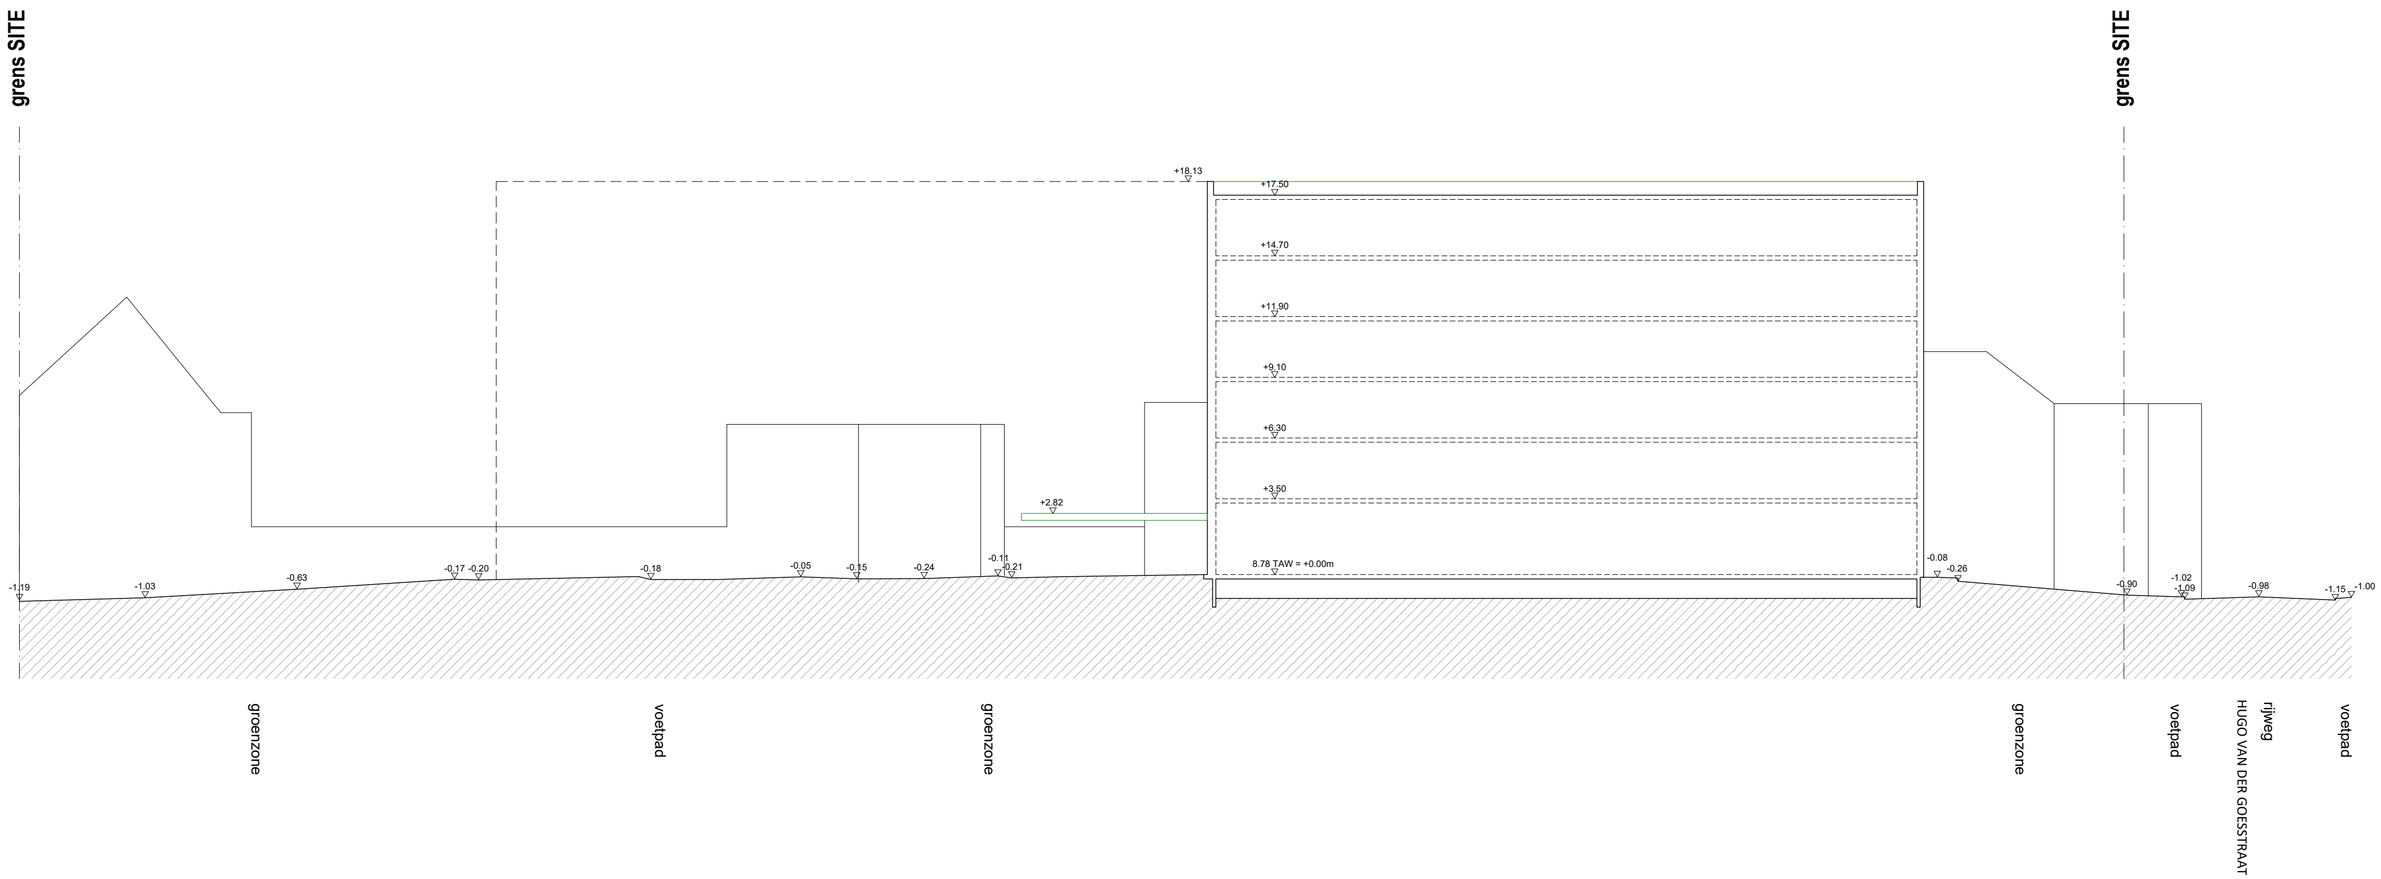

TERREINPROFIEL 1
Schaal : 1/200
Referentiehoogte : 8.78TAW = +0.00

ZIE BIJZONDERE VOORWAARDE(N)

RWG-N

Renovatie sociale meergezinswoning Neuseplein

BA

Architect
URA Yves Malyse Kiki Verbeek
Joseph Stevenstraat 7
B-1000 Brussel
+32 2 512 56 36
info@ura.be ura.be

Opdrachtgever
Thuisgent Gent
Lange Steenstraat 54
B-9000 Gent

Projectsite
Neuseplein 25 - 223
B-9000 Gent

Kadaster
Gent Sectie A, nummers 16b4k en 16b4r

Formaat A2
Schaal 1:200
Datum 24.02.2026
Inhoud Terreinsnede 1 NT
-
-
-
BA_RWGN_T_N_21

Nulpas = 8.78 TAW

Materialen

	bestaand	stijgmeen
	nieuw	metselwerk
	nieuw	buitelte
	nieuw	grondverbering
	nieuw	gewapend beton
	nieuw	lichte wand
	gesloopt	

Materialen / gevel

01	GEVELSTEENWERK GEVELSTEENWERK
02	BEKLEDINGSPANEEL BEKLEDINGSPANEEL
03	BEKLEDINGSPANEEL BEKLEDINGSPANEEL
04	HOUT HOUTWERK
05	HOUT HOUTWERK
06	TEGENGEVEL TEGENGEVEL
07	ALUTRAMEN ALUTRAMEN
08	ALUTRAMEN ALUTRAMEN
09	GLAS GLAS
10	GLAS GLAS
Ruimtebeschrijving

VP vloerpas Pm pladfondhoogte O opperviakte TH raamtabelhoogte LH linteelhoogte gesmeltplaatmaat

isolering FEC isolering DWA isolering HWA

Alle maten zijn indicatief en dienen steeds ter plaatse te worden gecontroleerd.
